

**HOTĂRÂREA nr. 191
din 15 decembrie 2008**

privind darea în folosință gratuită, pe termen limitat, Agenției de Dezvoltare Regională Nord-Vest, a unui spațiu din imobilul situat în municipiul Zalău, str. Unirii, nr.7, aflat în domeniul public al județului

Consiliul Județean Sălaj, întrunit în ședință ordinară;

Având în vedere:

- expunerea de motive nr.9981 din 17.11.2008, a președintelui Consiliului județean;
- raportul de specialitate nr.9982 din 17.11.2008, al Serviciului administrarea patrimoniului public și privat al județului și investiții;
- adresa nr.67 din 17.11.2008 a Agenției de Dezvoltare Regională Nord-Vest;
- art.17 din Legea nr.213/1998 privind proprietatea publică și regimul juridic al acesteia, cu modificările și completările ulterioare;
- art. 91 alin.(1) lit.c) și art. 124 din Legea administrației publice locale nr.215/2001, republicată, cu modificările și completările ulterioare.

În temeiul art.97 alin.(1) din Legea administrației publice locale nr.215/2001, republicată, cu modificările și completările ulterioare,

HOTĂRĂȘTE:

Art.1. Darea în folosință gratuită, pe termen de un an, Agenției de Dezvoltare Regională Nord-Vest, a spațiului cu destinație de birouri, în suprafață de 35 mp, din imobilul situat în Zalău, str. Unirii, nr.7, aflat în domeniul public al județului, identificat conform anexei care face parte integrantă din prezenta hotărâre.

Art.2. Predarea-primirea spațiilor se face pe bază de protocol, în termen de 30 de zile de la adoptarea prezentei hotărâri.

Art.3. Cu ducerea la îndeplinire a prezentei hotărâri se încredințează:

- Serviciul administrarea patrimoniului public și privat al județului și investiții;
- Direcția economică.

Art.4. Prezenta hotărâre se comunică la:

- Serviciul administrarea patrimoniului public și privat al județului și investiții;
- Direcția economică;
- Direcția juridică și administrație locală;
- Agenția de Dezvoltare Regională Nord-Vest.

PREȘEDINTE,

Tiberiu Marc




contrasemnează:

SECRETARUL JUDEȚULUI,

Cosmin-Radu Vlaicu

ANEXĂ
la Hotărârea nr. 191 din 15.12.2008

RELEVU ETAJ I
sc 1:100

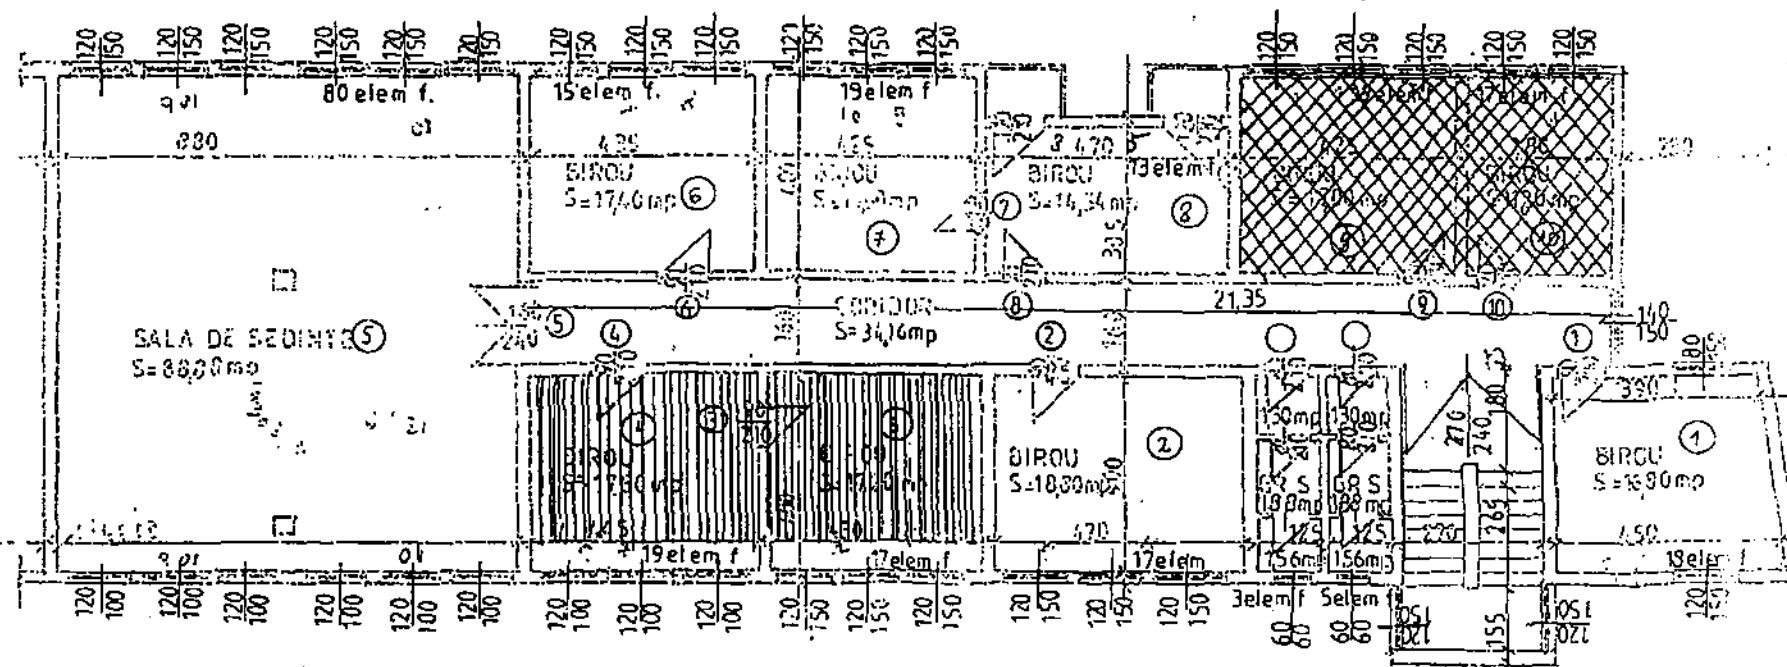

Spațiu propus pentru a fi dat în folosință gratuită
Agenției de Dezvoltare Regională Nord-Vest

CJS		CLADIREA C.J.SALAJ CORP. NEGRU	
		STR 1 DEC 1918, nr7	
INTOCMIT	ING. CARLOSE	SC110	RELEVU ETAJ I