

ROMÂNIA
JUDEȚUL SĂLAJ
CONSILIUL JUDEȚEAN

HOTĂRÂREA Nr. 39
din 30 martie 2006

privind retragerea dreptului de administrare Direcției Generale de Asistență Socială și Protecția Copilului Sălaj pentru imobilele și terenul aferent situate în orașul Cehu Silvaniei, strada Victoriei, nr.14, din domeniul public al județului Sălaj

Consiliul Județean Sălaj, întrunit în ședință extraordinară;

Având în vedere:

- expunerea de motive nr.1954 din 23.03.2006, a președintelui Consiliului Județean Sălaj;
- raportul de specialitate nr.1955 din 23.03.2006, al Direcției Tehnice;
- art. 104 lit „f” și „g” din Legea administrației publice locale nr. 215/2001, cu modificările și completările ulterioare.

În temeiul art.109 alin (1) din Legea administrației publice locale nr. 215/2001, cu modificările și completările ulterioare,

HOTĂRĂȘTE:

Art.1. Se retrage dreptul de administrare Direcției Generale de Asistență Socială și Protecția Copilului Sălaj asupra unor bunuri imobile situate în orașul Cehu Silvaniei, strada Victoriei nr.14, care aparțin domeniului public al județului Sălaj, identificate conform anexei care face parte din prezenta hotărâre.

Art. 2. Cu ducerea la îndeplinire a prezentei hotărâri se încredințează:


- Direcția Tehnică;
- Direcția Economică;
- Direcția Generală de Asistență Socială și Protecția Copilului Sălaj;

Art. 3. Prezenta hotărâre se comunică la:

- unitățile menționate la art. 2;
- Direcția Juridică și Administrație Locală.

PREȘEDINTE,

Tiberiu Marc

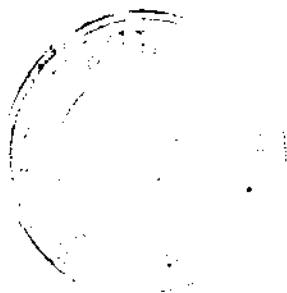


contrasemnează:

SECRETARUL GENERAL
AL JUDEȚULUI,

Mircea Chișu


PLAN DE SITUATIE SC 1:500

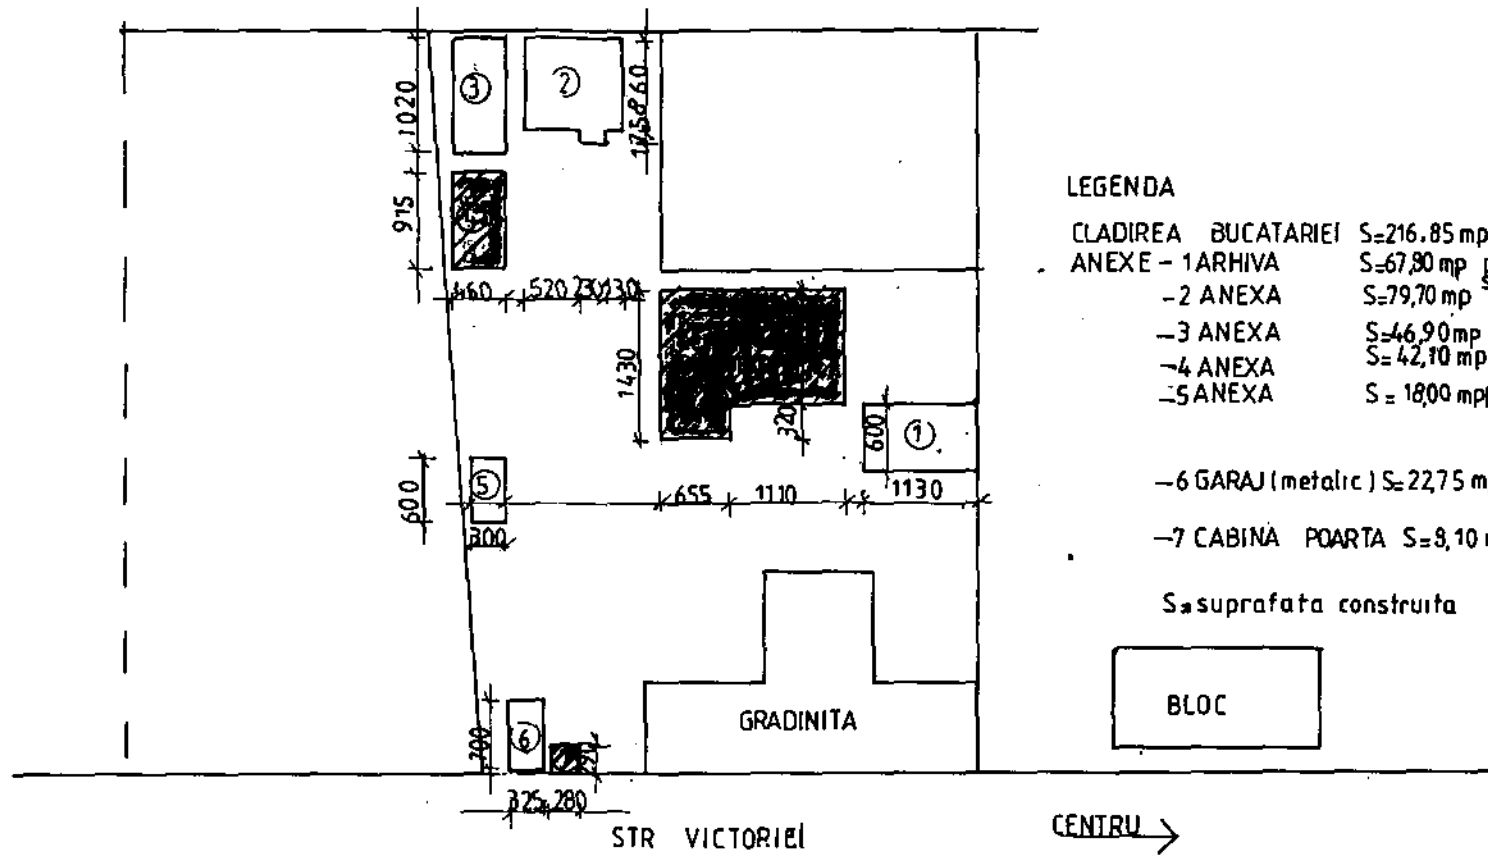

LEGENDA

- CLADIREA BUCATARIEI S=216,85 mp
- ANEXE - 1 ARHIVA S=67,80 mp pt Complexul de servicii comunitare
- 2 ANEXA S=79,70 mp
- 3 ANEXA S=46,90 mp
- 4 ANEXA S=42,10 mp
- 5 ANEXA S=18,00 mp pt magazie lemne pt gradinita
- 6 GARAJ (metalic) S=2275 mp pt Complexul de servicii comunitare
- 7 CABINA POARTA S=8,10 mp

S_a suprafata construita

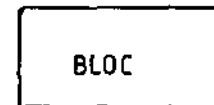

~~IMOBILE~~ IMOBILE PENTRU CARE SE RETRAGE DREPTUL DE ADMINISTRARE DE LA D.G.A.S.P.C. SALAJ

CONSILIUL JUDEȚEAN SĂLAJ DIRECȚIA TEHNICĂ			SPATIU SITUAT PE STR. VICTORIEI LOC. CENU SILVANIEI		Planșa 1
Calitatea	Numele	Semnătura	Scara:	PROIECT NR 1/2006 PLAN DE SITUATIE	
INTOCMIT	ING. CARDOS ELENA		1:500		
VERIFICAT	ING. POPA MIRELA		2006		