

**ROMÂNIA**  
**JUDEȚUL SĂLAJ**  
**CONSILIUL JUDEȚEAN**

**HOTĂRÂREA nr. 5**  
**din IANUARIE 2006**

**trecerea unor bunuri din domeniul public în domeniul privat al județului Sălaj,  
scoaterea lor din funcțiune și casarea acestora**

Consiliul Județean Sălaj, întrunit în ședință extraordinară;  
Având în vedere:

- expunerea de motive nr.185 din 11.01.2006, a președintelui Consiliului Județean Sălaj;
- raportul de specialitate nr. 186 din 11.01.2006, al Direcției Tehnice;
- art.10 alin.(2) din Legea nr.213/1998 privind proprietatea publică și regimul juridic al acesteia;
- art.2 și 3 din Ordonanța Guvernului nr.112/2000 pentru reglementarea procesului de scoatere din funcțiune, casare și valorificare a activelor corporale care alcătuiesc domeniul public al statului și al unităților administrativ teritoriale;
- art.104 alin.(1) lit.,f' din Legea administrației publice locale nr.215/2001, cu modificările și completările ulterioare.

În temeiul art.109 alin.(1) din Legea administrației publice locale nr.215/2001, cu modificările și completările ulterioare,

**HOTĂRĂȘTE:**

**Art.1.** Aprobă trecerea din domeniul public al județului în domeniul privat al județului a unor spații situate în Cehu Silvaniei, strada Victoriei nr. 14, conform anexei care face parte integrantă din prezenta hotărâre.

**Art. 2.** Aprobă scoaterea din funcțiune și casarea bunurilor imobile situate în Cehu Silvaniei, strada Victoriei nr. 14, conform anexei care face parte integrantă din prezenta hotărâre.

**Art. 3.** Cu ducerea la îndeplinire a prezentei hotărâri se încredințează:

- Direcția Tehnică;
- Direcția Economică;
- Direcția Juridică și Administrație Locală;


**Art. 4.** Prezenta hotărâre se comunică la unitățile menționate la art.3.

**PREȘEDINTE,**


  
**Tiberiu Marc**

**contrasemnează:**

**SECRETARUL GENERAL  
AL JUDEȚULUI,**

  
**Mircea Chișu**

PLAN DE SITUATIE SC 1:500

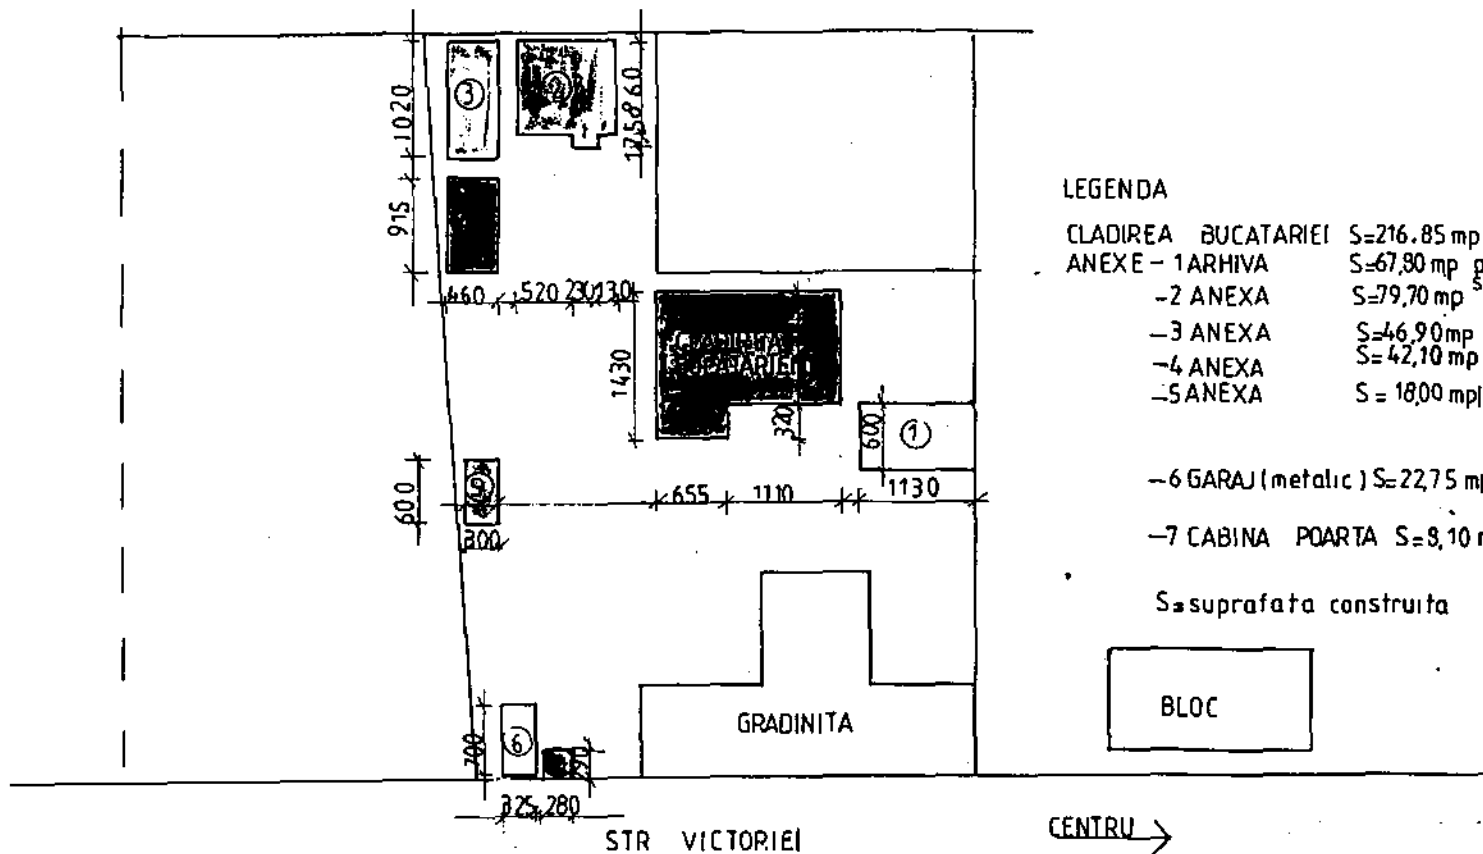

LEGENDA

- CLADIREA BUCATARIEI S=216,85 mp
- ANEXE - 1 ARHIVA S=67,80 mp pt Complexul de servicii comunitare
- 2 ANEXA S=79,70 mp
- 3 ANEXA S=46,90 mp
- 4 ANEXA S=42,10 mp
- 5 ANEXA S = 18,00 mp magazine lemne pt gradinita
- 6 GARAJ (metalic) S=227,5 mp pt Complexul de servicii comunitare
- 7 CABINA POARTA S=8,10 mp

S = suprafata construita



- CONSTRUCTII PROPUSE PT DAREA IN ADMINISTRAREA CONSILIULUI LOCAL CEHU SILVANIEI
- CONSTRUCTII PROPUSE PT DEMOLARE

CONSILIUL JUDETEAN SĂLAJ DIRECȚIA TEHNICĂ			SPATIU SITUAT PE STR. VICTORIEI LOC. CEHU SILVANIEI		Planșa 1
ELABORATOR	VERIFICATOR	SCHITATOR	Scara:	PROIECT NR 1/2006 PLAN DE SITUATIE	
INTOCMIT	ING. CARDOS ELENA		1:500		
VERIFICAT	ING. POPARIU S		2006		