

**HOTĂRÂREA nr. 128
din 12 septembrie 2008**

**privind închirierea unor spații situate în municipiul Zalău, strada Aleea Torentului,
bl. P13-15, cu destinația de activități didactice, aflate în domeniul public al județului**

Consiliul Județean Sălaj, întrunit în ședință ordinară;

Având în vedere:

- expunerea de motive nr.7494 din 03.09.2008, a președintelui Consiliului județean;
- raportul de specialitate nr.7495 din 03.09.2008, al Direcției tehnice;
- art.14 și 15 din Legea nr.213/1998 privind proprietatea publică și regimul juridic al acesteia, cu modificările și completările ulterioare;
- art.91 alin.(1) lit.c) și alin.(4) lit.a) coroborat cu art.123 din Legea administrației publice locale nr.215/2001, republicată, cu modificările și completările ulterioare.

În temeiul art.97 alin.(1) din Legea administrației publice locale nr.215/2001, republicată, cu modificările și completările ulterioare,

HOTĂRĂȘTE:

Art.1. Închirierea unor spații, cu destinația de activități didactice, pe o perioadă de 3 ani, din imobilul situat în municipiul Zalău, strada Torentului nr.1, bl. P13-15, aflat în domeniul public al județului, în suprafață de 348,84 mp, având elementele de identificare prevăzute în anexa care face parte integrantă din prezenta hotărâre.

Art.2. Prețul de pornire al licitației este de 5 lei/mp/lună.

Art.3. Cu ducerea la îndeplinire a prezentei hotărâri se încredințează:

- Direcția tehnică;
- Direcția economică.

Art.4. Prezenta hotărâre se comunică la:

- Direcția tehnică;
- Direcția economică;
- Direcția juridică și administrație locală;
- Spitalul Județean de Urgență Zalău.

PREȘEDINTE,

Tiberiu Marc


contrasemnează:
SECRETARUL JUDEȚULUI,

Cosmin-Radu Vlaicu

IMOBILUL SITUAT LA PARTERUL 3L P13-P15

Str. TORENTULUI Nr 1

SC 1:200

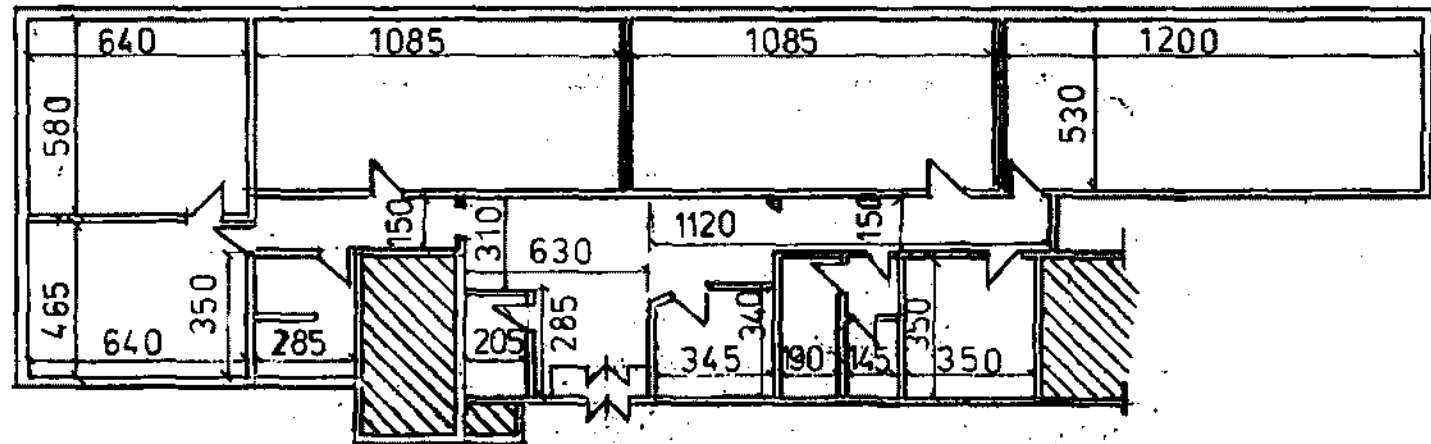

LEGENDA

□ SPATII CARE SUNT LICITATE

▨ SPATII CARE NU SE LICITEAZA