

**HOTĂRÂREA nr. 10
din 30 ianuarie 2009**

privind darea în folosință gratuită, pe termen limitat, Direcției de Pază, Protocol și Administrativ Sălaj, a unor spații aparținând domeniului public al județului Sălaj

Consiliul Județean Sălaj, întrunit în ședință ordinară;
Având în vedere:

- expunerea de motive nr.316 din 14.01.2009, a președintelui Consiliului Județean Sălaj;
- raportul de specialitate nr.317 din 14.01.2009, al Serviciului administrarea patrimoniului public și privat al județului și investiții;
- adresa nr. 312 din 14.01.2009, a Direcției de Pază, Protocol și Administrativ;
- art.17 din Legea nr.213/1998 privind proprietatea publică și regimul juridic al acesteia, cu modificările și completările ulterioare;
- art.91 alin.(1) lit.c) și art.124 din Legea administrației publice locale nr.215/2001, republicată, cu modificările și completările ulterioare.

În temeiul art.97 alin.(1) din Legea administrației publice locale nr.215/2001, republicată, cu modificările și completările ulterioare,

HOTĂRĂȘTE:

Art.1. Darea în folosință gratuită, pe termen de 1 an, Direcției de Pază, Protocol și Administrativ Sălaj, a unor spații, în suprafață de 305,44 mp, din imobilul situat în municipiul Zalău, strada Unirii, nr.7, aflate în domeniul public al județului, identificate conform anexei care face parte integrantă din prezenta hotărâre.

Art.2. Predarea-primirea se face pe bază de proces verbal, în termen de 30 de zile de la intrarea în vigoare a prezentei hotărâri.

Art.3. Cu ducerea la îndeplinire a prezentei hotărâri se încredințează:

- Serviciul administrarea patrimoniului public și privat al județului și investiții;
- Direcția economică;
- Direcția de Pază, Protocol și Administrativ Sălaj.

Art. 3. Prezenta hotărâre se comunică cu:

- Serviciul administrarea patrimoniului public și privat al județului și investiții;
- Direcția economică;
- Direcția de Pază, Protocol și Administrativ Sălaj;
- Direcția juridică și administrație locală.

PREȘEDINTE,

Tiberiu Marc



contrasemnează:


SECRETARUL JUDEȚULUI,

Cosmin-Radu Vlaicu

A handwritten signature in black ink, which appears to be 'Cosmin-Radu Vlaicu', written over a horizontal line.

Anexa la Hotărârea Consiliului Județean Sălaj
Nr. 10 din 30.01.2009

RELEVU ETAJ I
SC 1:100

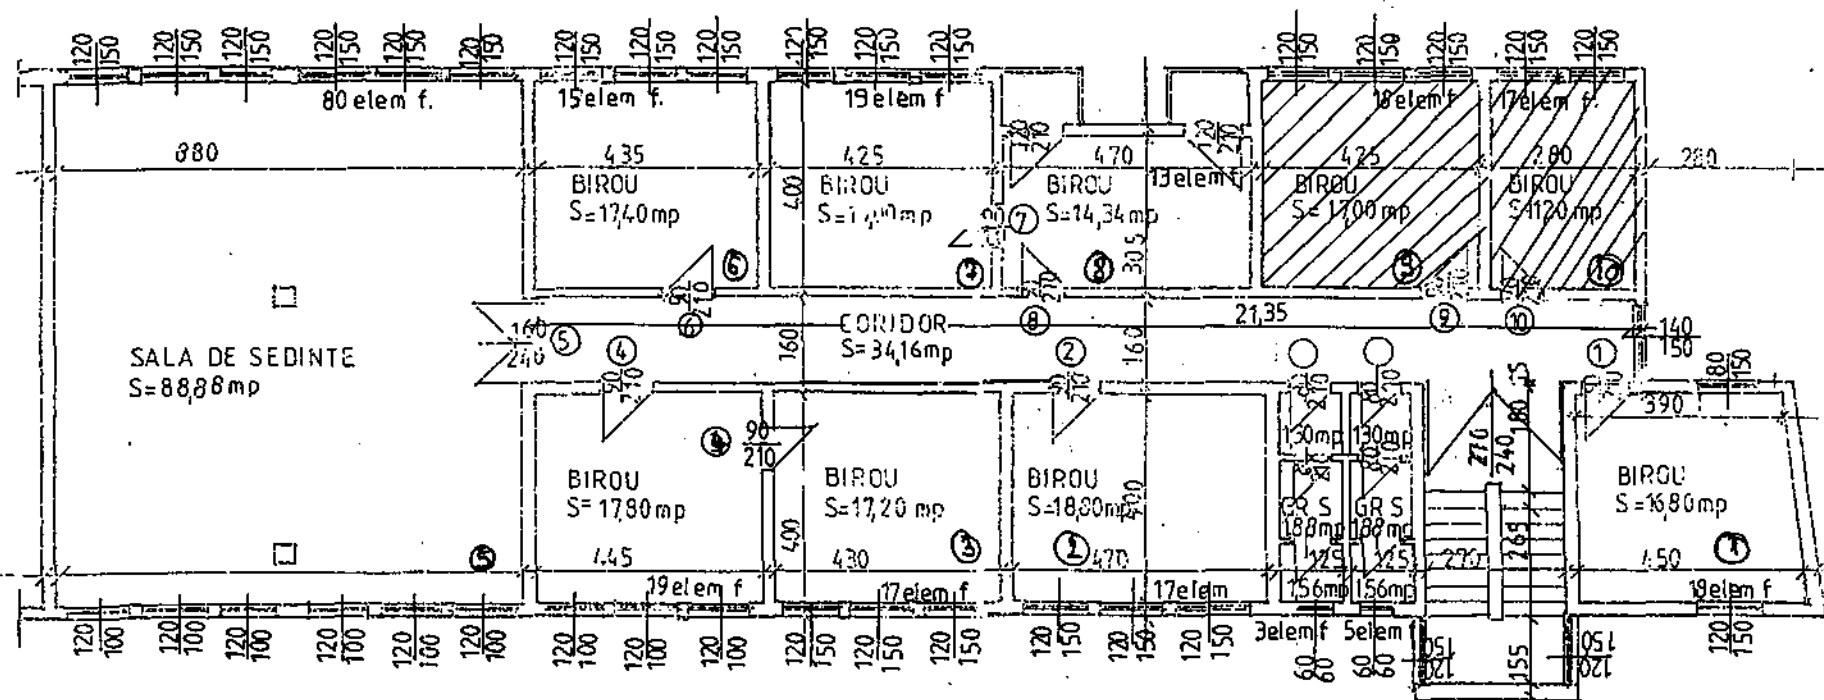


spatii propuse pentru a fi
date in folosinta gratuita
Directiei de Proiectare si Administratie
Sălaj

CJS DADPPDR SALAJ		CLADIREA CJSALAJ CORP MESES STR 1 DEC 1918, nr7	
INTOCMIT	ING CARDOSE	SC1:100	RELEVU ETAJ I

Anexa la Hotărârea Consiliului Județean Sălaj
Nr. 10 din 30.01.2009

RELEVEU ETAJ III SC 1:100

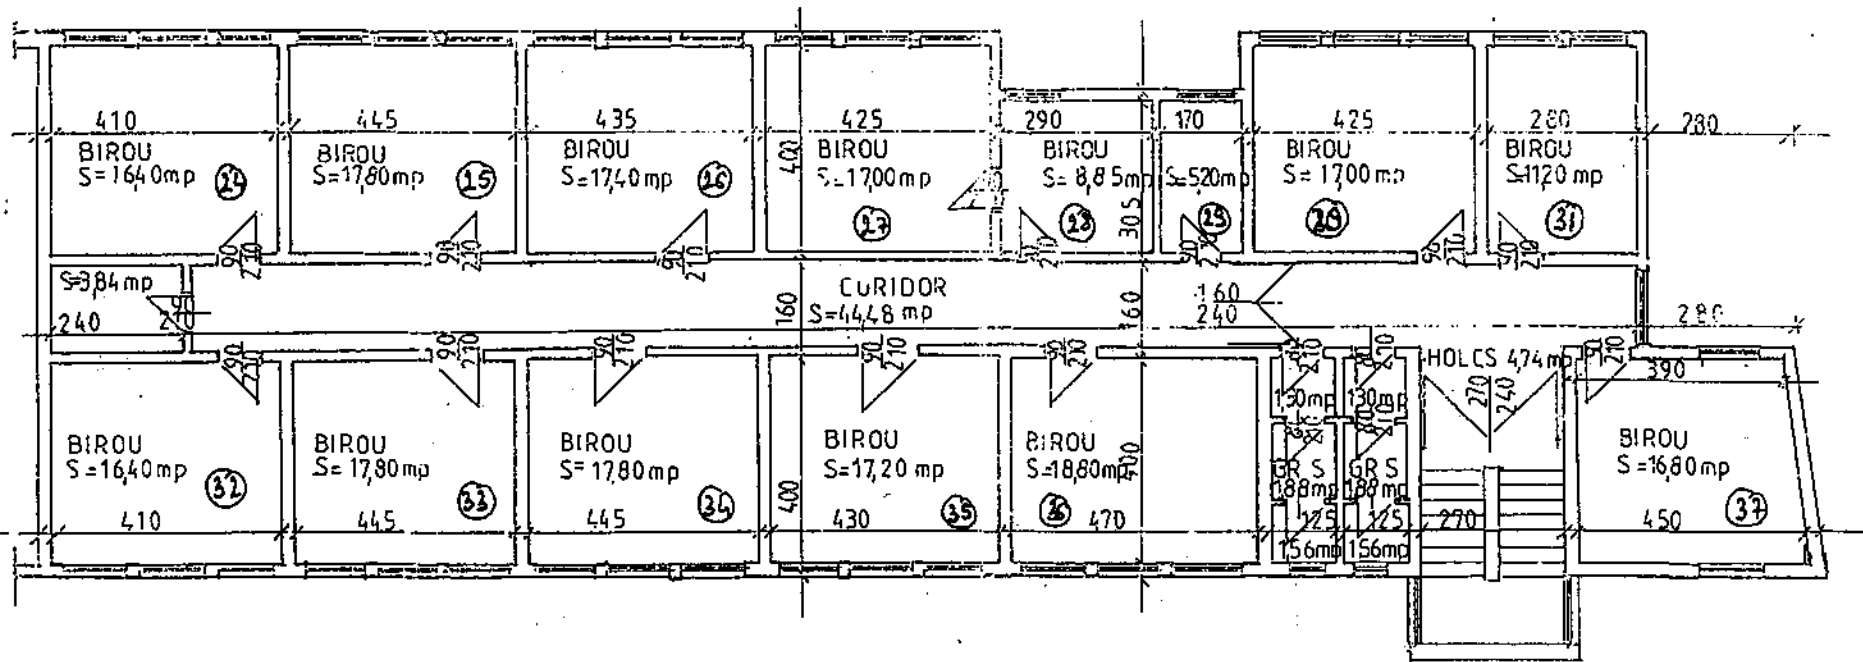

- spații propuse pentru a fi date
în folosință gratuită
Direcției de Pază, Protecție și Administrație
Sălaj

CJS DADPPDR SALAJ		CLADIREA CJS SALAJ CORP NESTIS	
INTOCMIT	ING CAROSE	SC1100	RELEVEU ETAJ III