

**HOTĂRÂREA nr.80
din 30 mai 2011**

**privind închirierea unor spații din imobilul situat în municipiul Zalău,
strada Kossuth, nr.71, aflat în domeniul public al județului**

Consiliul Județean Sălaj, întrunit în ședință ordinară;
Având în vedere:

- expunerea de motive nr.5652 din 30.05.2011 a președintelui Consiliului județean;
- raportul de specialitate nr.5653 din 30.05.2011 al Direcției tehnice;
- art.14 și 15 din Legea nr.213/1998 privind proprietatea publică și regimul juridic al acesteia, cu modificările și completările ulterioare;
- art.91 alin.(4) lit.(a) și art.123 alin.(1) și (2) din Legea administrației publice locale nr.215/2001, republicată, cu modificările și completările ulterioare.

În temeiul art.97 alin.(1) din Legea administrației publice locale nr.215/2001, republicată, cu modificările și completările ulterioare,

HOTĂRĂȘTE:

Art.1. Închirierea prin licitație publică, pe o perioadă de 1 an, cu posibilitatea de prelungire pentru o perioadă de cel puțin un an, a unor spații în suprafață de 22,60 mp - cu destinația de cabinete medicale și 10,64 mp - spații comune, situate în imobilul din municipiul Zalău, strada Kossuth, nr. 71, aflat în domeniul public al județului, identificate potrivit anexei care face parte integrantă din prezenta hotărâre.

Art.2. Prețul de pornire al licitației este de 9,3 lei/mp/lună.

Art.3. Cu ducerea la îndeplinire a prezentei hotărâri se încredințează:

- Direcția tehnică;
- Direcția economică.

Art.4. Prezenta hotărâre se comunică la:

- Direcția economică;
- Direcția tehnică;
- Direcția juridică și administrație locală.

PREȘEDINTE,
Tiberiu Marc




Contrasemnează:
SECRETARUL JUDEȚULUI,

Cosmin-Radu Vlaicu



Anexa la Hotarârea Consiliului Județean
nr. 20 din 30.05.2011

DISPENSAR MEDICAL NR. 4 - BRADET
RELEVEU , PLAN ETAJ , SCARA 1:100

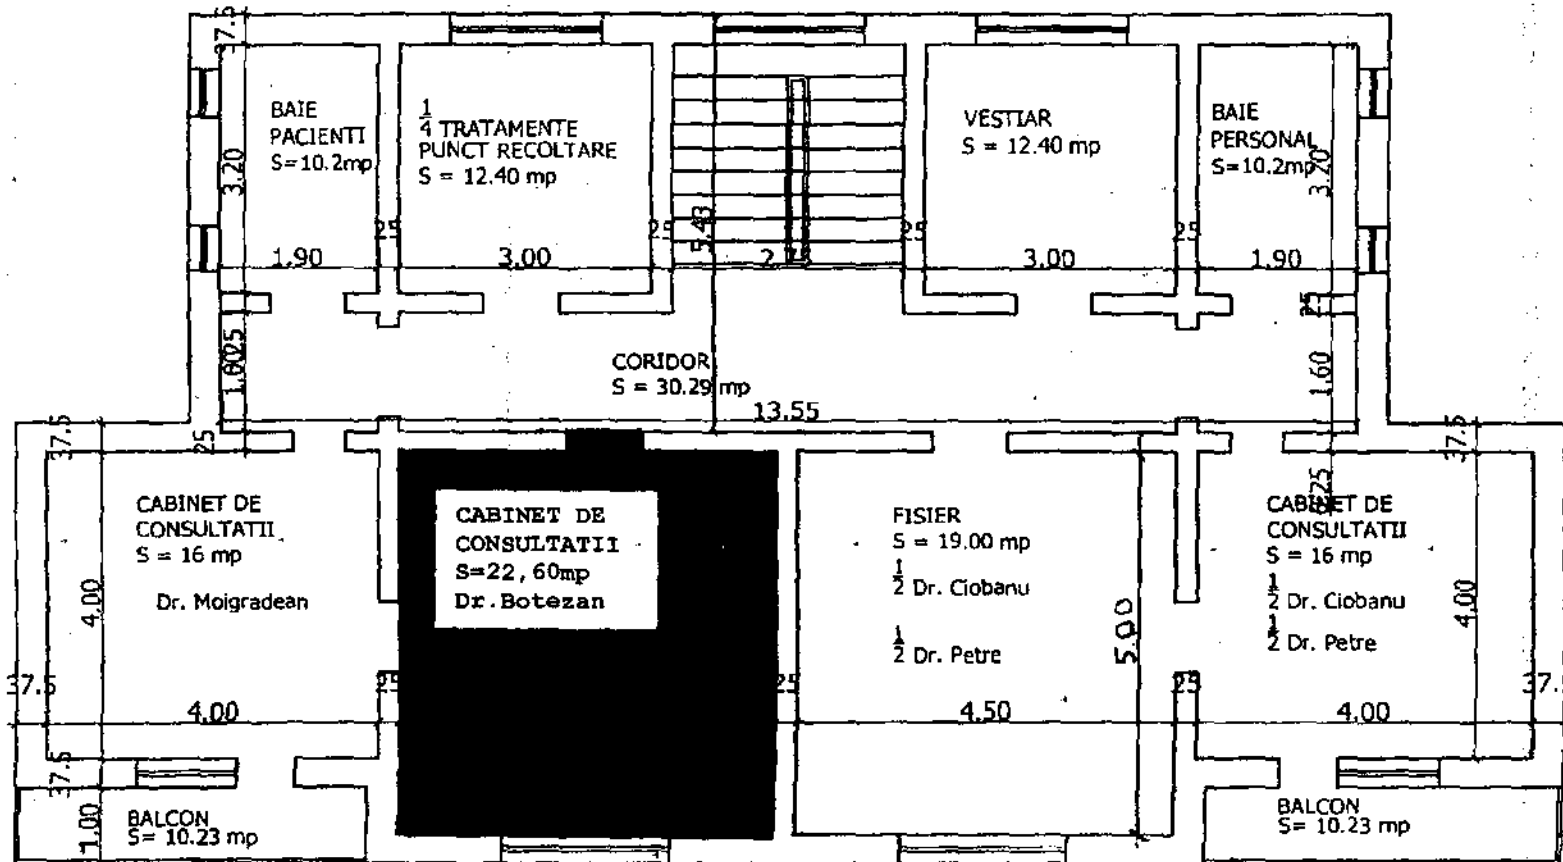

LEGENDA:



- SPATIU DESTINAT INCHIRIERII - Imobil strada Kossuth 71, mun.Zalău.