


PLAN URBANISTIC GENERAL - COMUNA AGRIJ

SAT AGRIJ

ACTUALIZARE 2009

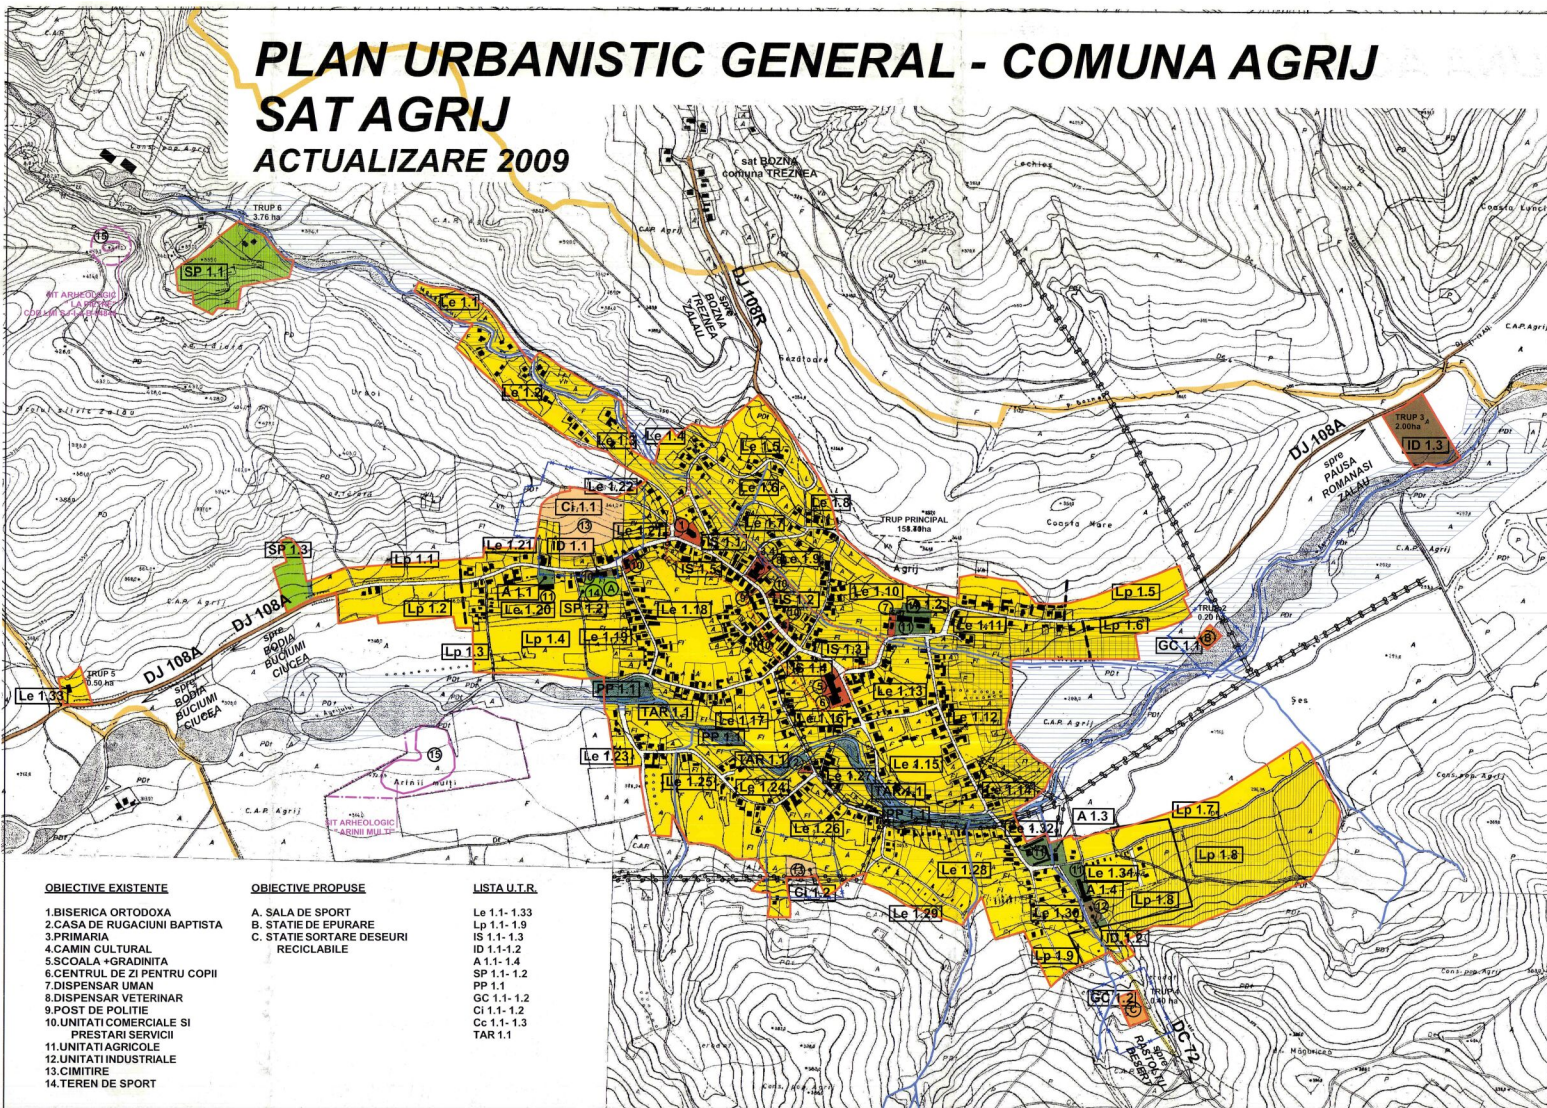

OBIECTIVE EXISTENTE

1. BISERICA ORTODOXA
2. CASA DE RUGACIUNI BAPTISTA
3. PRIMARIA
4. CAMIN CULTURAL
5. SCOALA +GRADINITA
6. CENTRUL DE ZI PENTRU COPII
7. DISPENSAR UMAN
8. DISPENSAR VETERINAR
9. POST DE POLITIE
10. UNITATI COMERCIALE SI PRESTARI SERVICII
11. UNITATI AGRICOLE
12. UNITATI INDUSTRIALE
13. CIMITIRE
14. TEREN DE SPORT

OBIECTIVE PROPUSE

- A. SALA DE SPORT
- B. STATIE DE EPURARE
- C. STATIE SORTARE DESEURI REICLILABILE

LISTA U.T.R.

- Le 1.1- 1.33
- Lp 1.1- 1.9
- IS 1.1- 1.3
- ID 1.1- 1.2
- A 1.1- 1.4
- SP 1.1- 1.2
- PP 1.1
- GC 1.1- 1.2
- CI 1.1- 1.2
- Cc 1.1- 1.3
- TAR 1.1

LEGENDA

- LIMITE**
- LIMITA TERITORIULUI ADMINISTRATIV AL COMUNEI
 - LIMITA INTRAVILANULUI PROPUIS 2009
 - LIMITA ZONEI DE PROTECTIE A MONUMENTELOR ISTORICE
 - LIMITA ZONEI DE PROTECTIE A CULOARELOR TEHNICE
 - LIMITA ZONEI DE PROTECTIE A CURSURILOR DE APA
 - LIMITA U.T.R.
 - LIMITA DE PROTECTIE SANITARA
 - LIMITA SITULUI ARHEOLOGIC
 - LIMITA DE PROTECTIE A SITULUI ARHEOLOGIC SAU MONUMENTULUI ISTORIC
- ZONIFICARE**
- Le / Lp ZONA PENTRU LOCUINTE CU REGIM MIC DE INALTIME
 - IS ZONA PENTRU INSTITUTII PUBLICE SI SERVICII
 - ID ZONA PENTRU UNITATI INDUSTRIALE
 - A ZONA PENTRU UNITATI AGRICOLE
 - SP ZONA DE DOTARI SPORTIVE SI DE AGREMENT
 - PP ZONA PENTRU SPATII PLANTATE DE PROTECTIE
 - GC ZONA DE GOSPODARIE COMUNALA
 - CI ZONA DE CIMITIRE
 - Cc ZONA CALILOR DE COMUNICATIE RUTIERA
 - APE APE
 - ZONA INUNDABILA
 - ZONA CU INTERDICTIE DE CONSTRUIRE PANALA ELABORARE SI APROBARE P.U.D.
 - ZONA CENTRALA
 - ZONA CU INTERDICTIE DEFINITIVA DE CONSTRUIRE
- DRUMURI**
- DRUMURI JUDETENE
 - DRUMURI COMUNALE
 - STRAZI IN INTRAVILAN

BILANT TERITORIAL (HA)

ZONE FUNCTIONALE	EXISTENT		PROPUIS	
	SUPRAFATA	%	SUPRAFATA	%
ZONA PENTRU LOCUINTE CU REGIM MIC DE INALTIME	137.88	82.64	137.18	83.01
ZONA PENTRU INSTITUTII PUBLICE SI SERVICII	1.45	0.87	1.45	0.88
ZONA PENTRU UNITATI INDUSTRIALE	2.23	1.34	2.30	1.39
ZONA PENTRU UNITATI AGRICOLE	3.85	2.31	2.11	1.28
ZONA DE DOTARI SPORTIVE SI DE AGREMENT	0.44	0.26	4.81	2.91
ZONA PENTRU SPATII PLANTATE DE PROTECTIE	3.51	2.10	2.70	1.63
ZONA DE GOSPODARIE COMUNALA	3.59	2.15	0.60	0.37
ZONA DE CIMITIRE	2.69	1.61	3.03	1.83
ZONA CALILOR DE COMUNICATIE RUTIERA	9.54	5.72	9.82	5.94
APE	1.66	0.99	1.26	0.76
TOTAL	166.84	100	165.26	100

S.C. ARHITECTURA SI U.R.P. S.R.L.
 Str. Măgurele, P.O. Box 100, nr. 7 / A
 Tel: 0369 410000
 Fax: 0369 410000
 E-mail: arhitectura@arhitectura.ro
 COSOVANU SORIN MIRCEA
 Intr-o copie din arhivă

Beneficiar: COMUNA LOCALA AGRIȘ (COMUNA AGRIJ) J. SAHAJ
PLAN URBANISTIC GENERAL
 actualizare 2009
 sat AGRIJ
REGULAMENT

Nr. pr. 12/2008
 Pl. nr. U 6 / 1
 Nr. pr. 110 / 2008