

PUG

PLAN URBANISTIC
GENERAL
BABENI
CLIT


comuna :
localitatea :

REGLEMENTARI EDILITARE
RETELE DE APA SI CANALIZARE



LEGENDA

- LIMITA INTRAVILANULUI PROPUȘ
- REȚEA DE ALIMENTARE CU APA - PROPUSĂ
- HIDRANT DE INCENDIU - PROPUS
- REȚEA DE CANALIZARE MENAJERĂ PVC/250 mm - PROPUSĂ

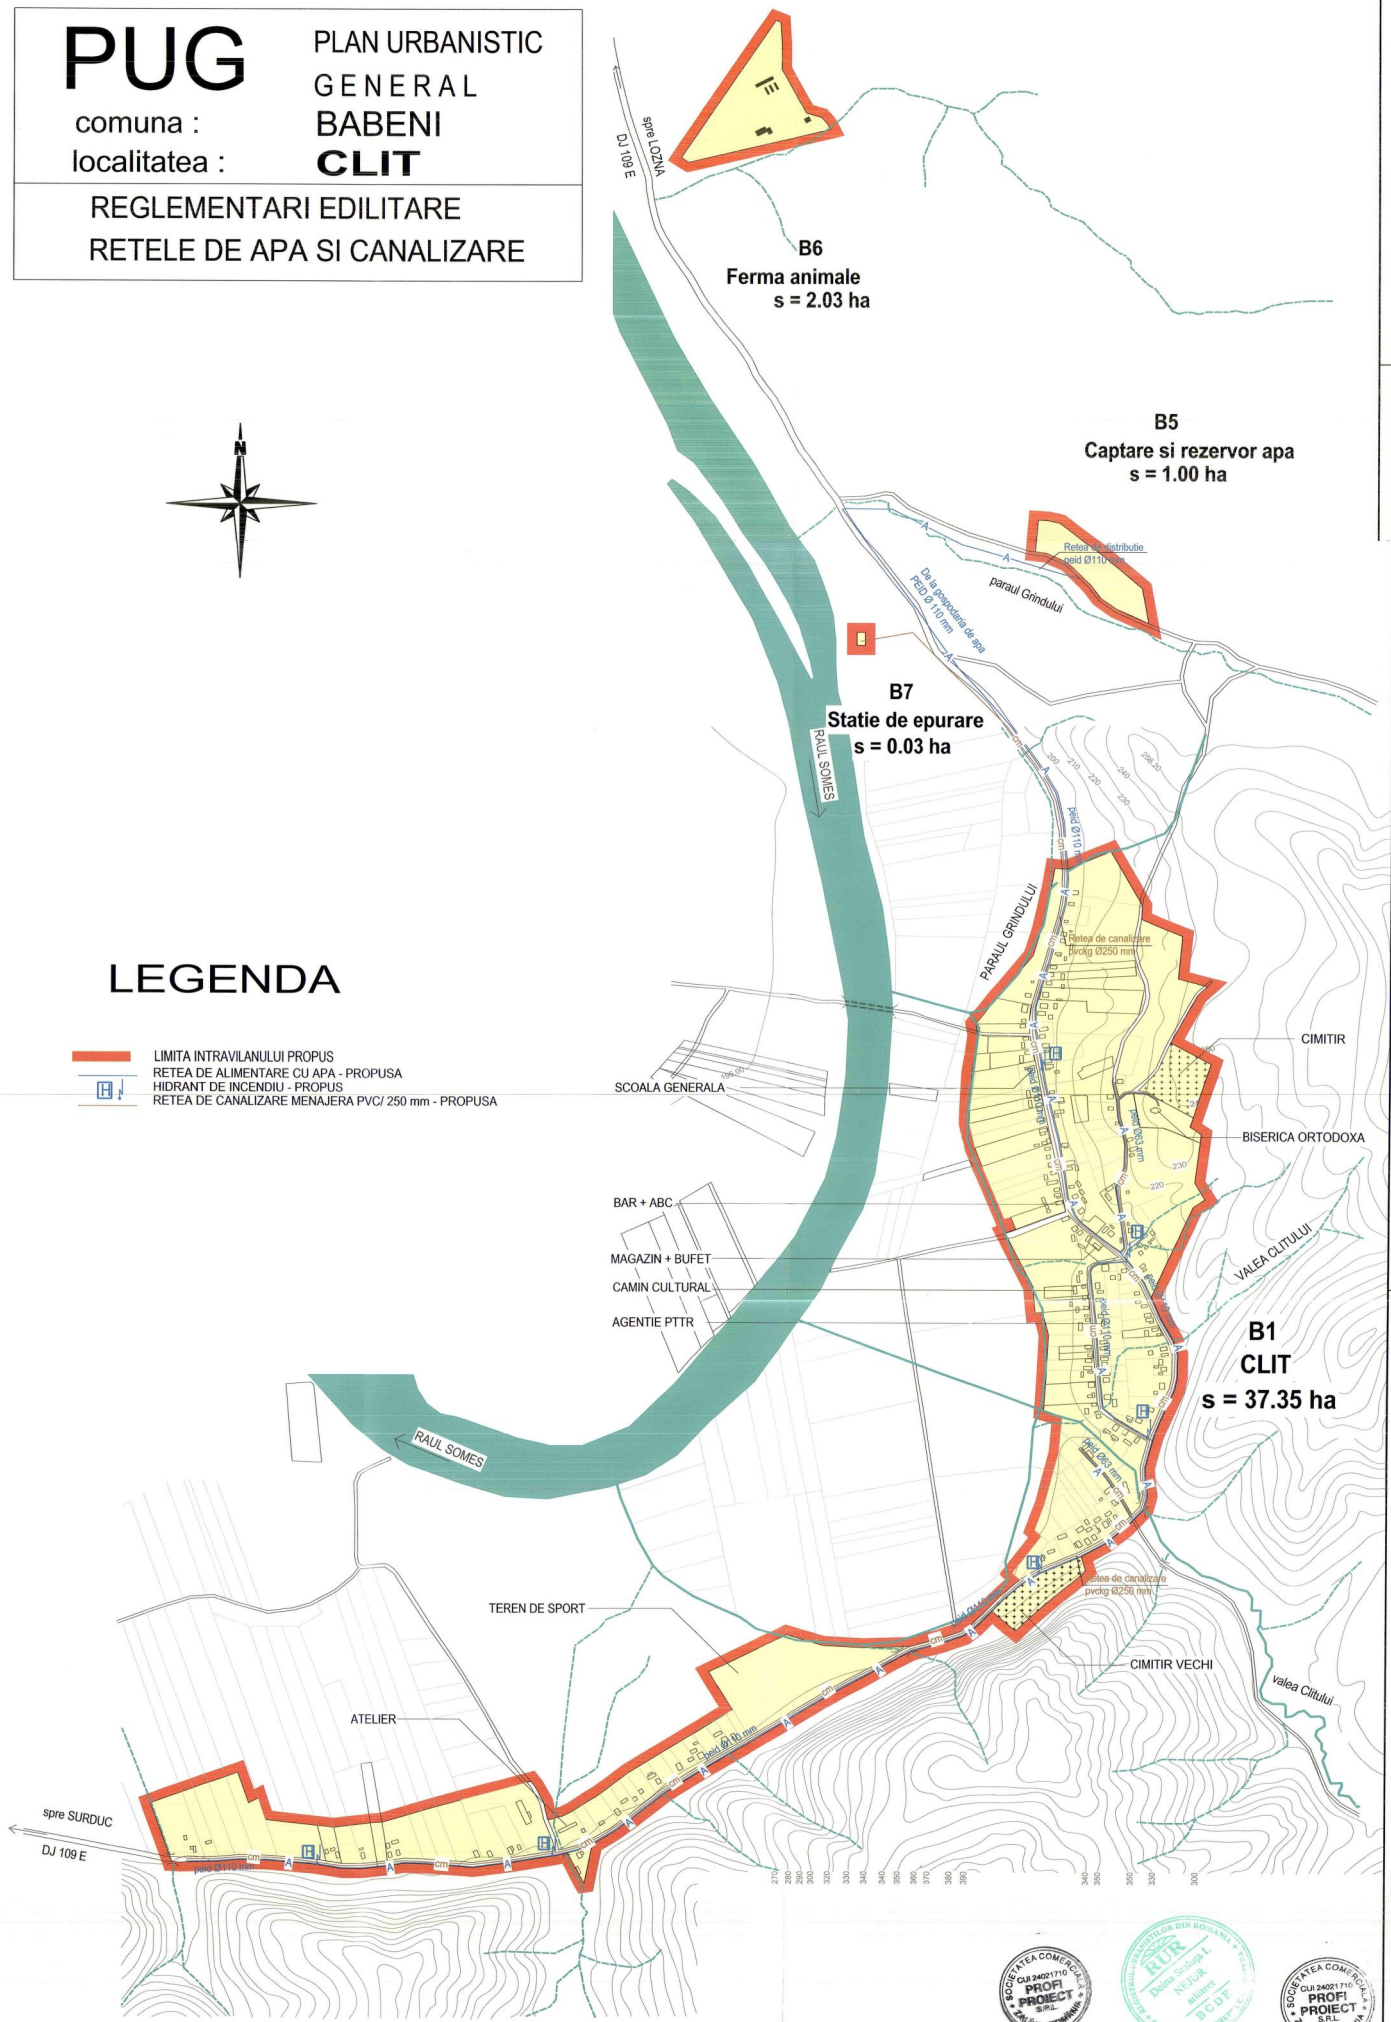

**ART PROJECT
ZALAU**

str. Parcului nr.4
tel./fax: 0260 662004-mobil:0744165317

Denumirea proiectului: **PLAN URBANISTIC GENERAL al comunei BABENI - jud. Salaj**

Amplasament: **judetul Salaj, comuna BABENI**

Beneficiar: **Primăria comunei BABENI**

Calitatea	Numele	Semnatura	Scara	Denumirea obiectivului
Sef proiect	ing. Doina Nejur		1/5000	PLAN URBANISTIC GENERAL
Proiectant	ing. Prodan Vasile			REGLEMENTARI EDILITARE
Verificat	ing. Mircea Nejur			REȚELE DE APA SI CANALIZARE LOCALITATEA CLIT

h/1= 745 / 484 (0.36mp)

Nr. contract : 1199208.11.2010

Nr. proiect : 328295.11.210

Faza de pr. : **PUG**

AC02

Allplan 2011