


PUG PLAN URBANISTIC GENERAL

COMUNA BALAN

42 OBIECTIVE DE UTILITATE PUBLICA

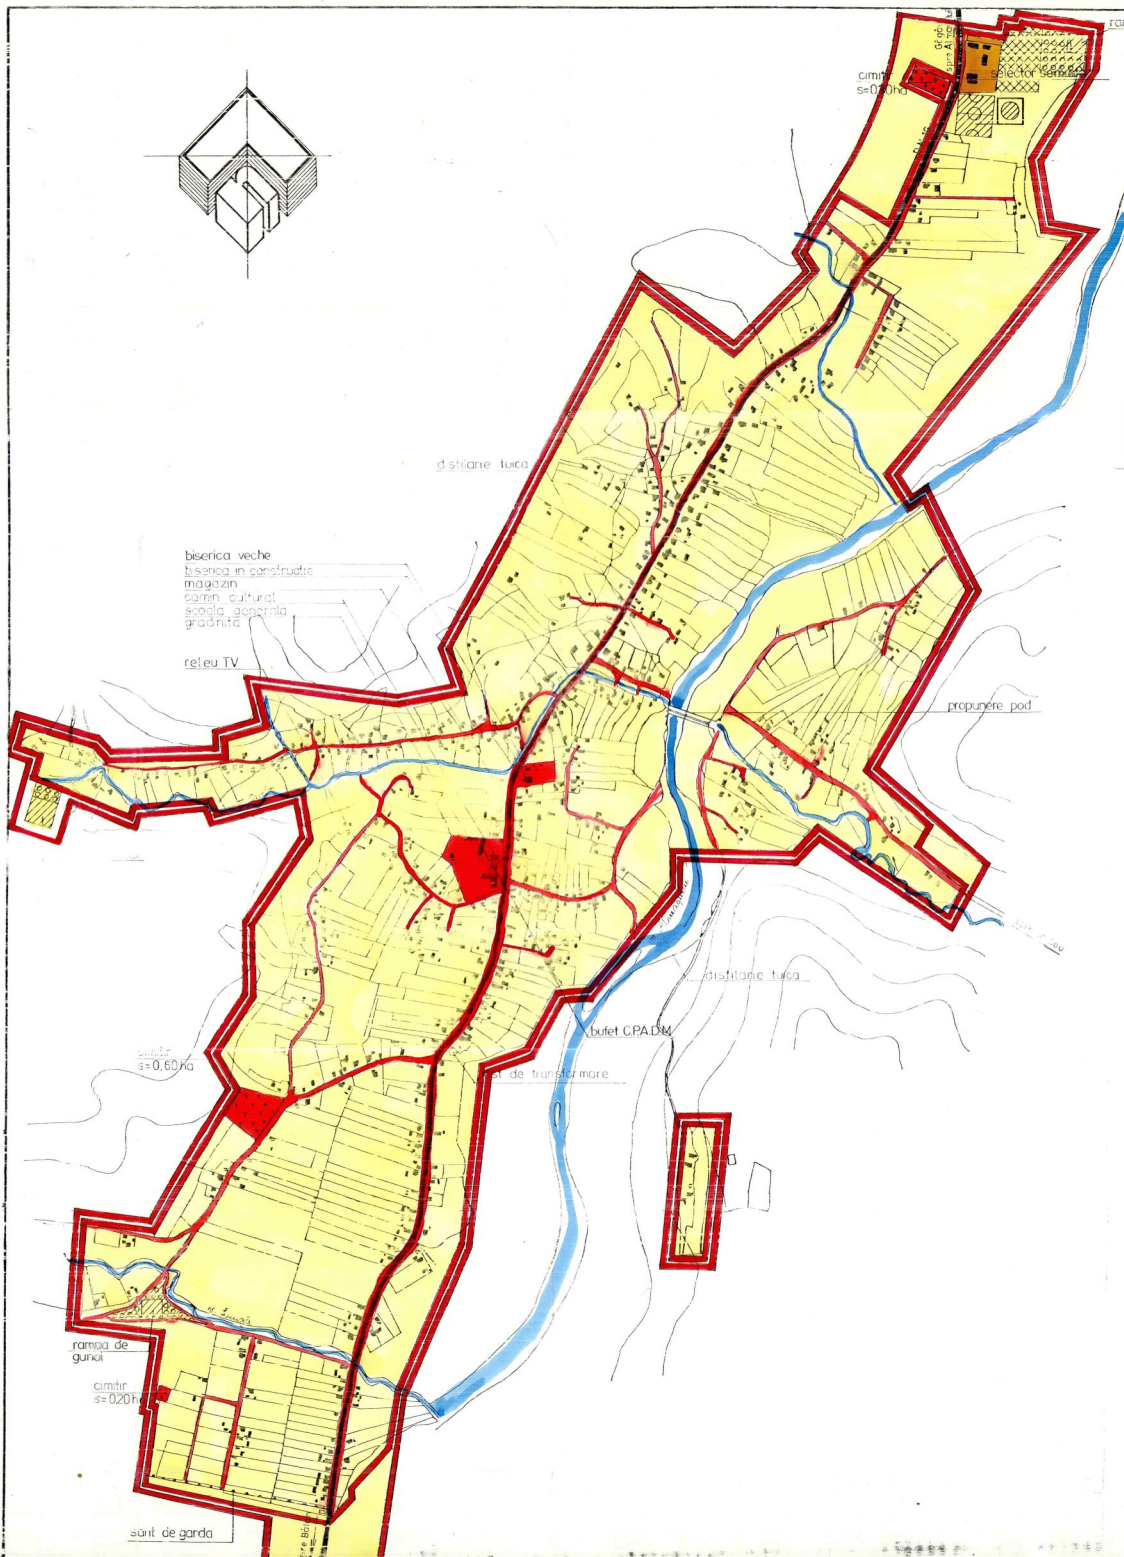

LEGENDA

- LIMITE
 - LIMITA TERITORIULUI INTRAVILAN EXISTENT
 - LIMITA TERITORIULUI INTRAVILAN PROPUȘ
- TIPUL DE PROPRIETATE A TERENURILOR
 - TERENURI APARTINAND DOMENIULUI PUBLIC INTERES NATIONAL SAU AL UNITATILOR ADMINISTRATIV TERitoriale
 - TERENURI APARTINAND DOMENIULUI PRIVAT STATULUI SAU AL UNITATILOR ADMINISTRATIV TERitoriale
 - TERENURI PROPRIETATE PRIVATA A PERSOANELOR FIZICE SAU JURIDICE
- CIRCULATIA TERENURILOR
 - ▨ TERENURI CE SE INTENTIONEAZA A FI TRECUTE IN DOMENIUL PUBLIC
 - ▨ TERENURI AFLATE IN DOMENIUL PUBLIC SAU PRIVAT DESTINATE CONCESIONARII
 - ▨ TERENURI AFLATE IN DOMENIUL PRIVAT DESTINATE SCHIMBULUI
 - ▨ TERENURI CE SE INTENTIONEAZA A FI TRECUTE IN DOMENIUL PRIVAT AL UNITATILOR ADMINISTRATIV TERitoriale
- OBIECTIVE DE UTILITATE PUBLICA PROPUȘE
 - ▣ SPORT

biserica veche
biserică în construcție
magazin
camin cultural
școala generală
grădiniță

rețeau TV

propunere pod

distane tuca

abufet CPA DM

șosea de tranșee mare

șosea
s=0,60 ha

rampa de gunoi

cimitir
s=0,20 ha

sant de garda

ING HAIDUC A		DIRECTIA TEHNICA ZALAU SALAJ	
TEH KOZMA S		PLAN URBANISTIC GENERAL SAT CHECHIS	8
		PUG	2511/90
TEH ANGELESCU N		OBIECTIVE DE UTILITATE PUBLICA	15000
TEH KOZMA S			
PAQUȘAR I			
TEH KOZMA S			
TEH AVIRAG E		DEC '93	