

PUG

PLAN URBANISTIC GENERAL

COMUNA

BOCȘA

3.3.1.

LUCRARI EDILITARE

BISERICA ORTODOXA - MORMANTUL LUI
 ȘCOALA GENERALĂ
 EXTINDERE CIMITIR
 CIMITIR BAPTIST
 MAGAZIN MIXT
 CAMIN CULTURAL
 CIMITIR ORTODOX


PROIECTARE CAMIN CULTURAL
 CIMITIR ORTODOX

REMIZA P.S.I.
 MAGAZIN A.B.C.
 SCENA NAER LIBER

BAZE PUBLICE
 CENTRU
 TEREN AMPLASAMENTUL
 TIOR BĂRBAȘIU
 PENSAR UMAR
 MARIE + POSTA
 CENTRU AGRICOL + BAR

PIC LAU
 TREI TURNURI DIN EPOCA
 BRONZULUI

STATIE EPURARE
 REZERVOR APA
 REZERVOR ZONA AGRICOLA
 GRĂDURI
 BRUTĂRI
 CĂMIN
 CĂMIN
 STILOZ
 SA ULEI
 RAMPA DE MUNCĂ
 ZONA CAPTARE

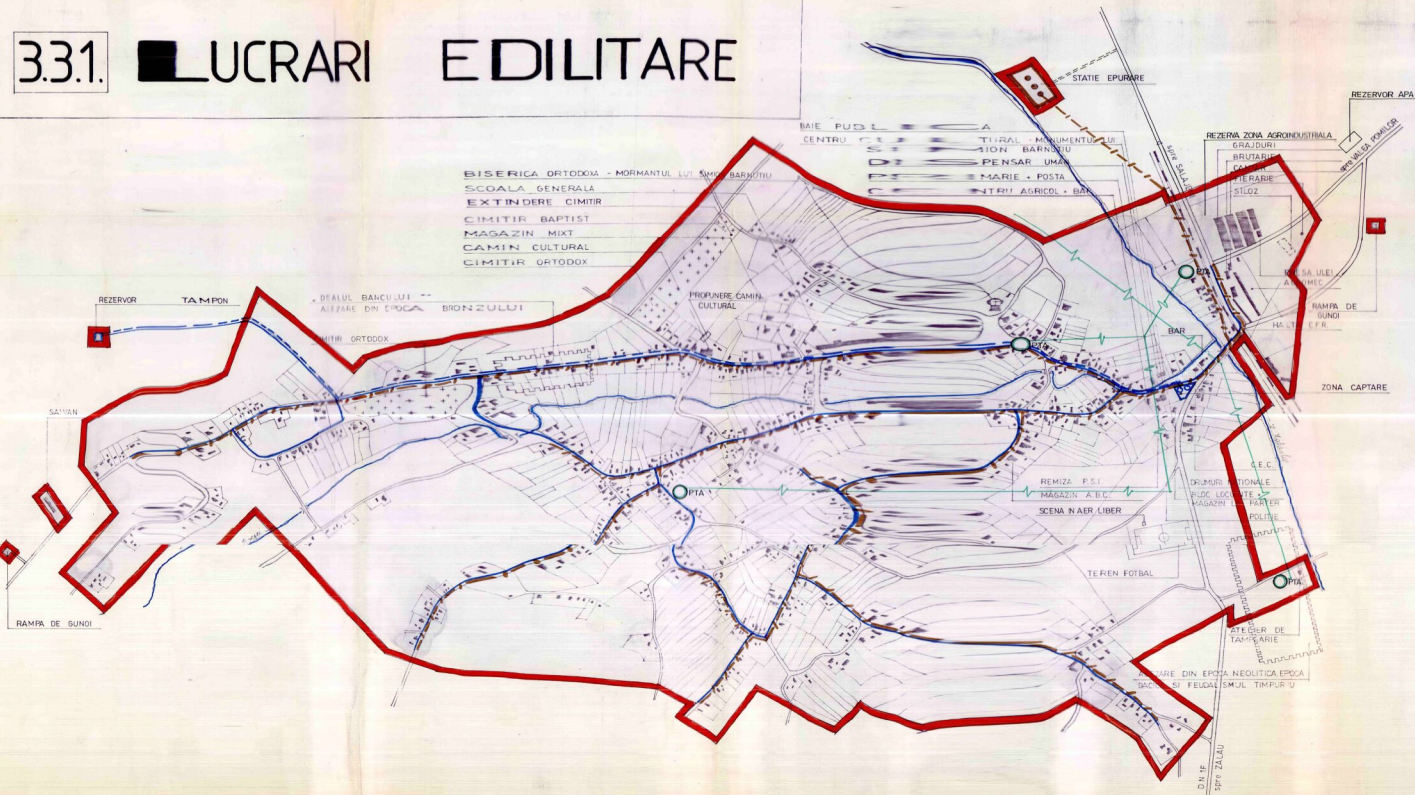

LEGENDA

- ALIMENTARE CU APA SI CANALIZARE
- CONDUCTE DE ALIMENTARE CU APA PROPUSE
- CONDUCTE MENAJERE PROPUSE
- ELECTRICE
- LINIE ELECTRICA AERIANA DE MEDIE TENSIUNE EXISTENTA
- POSTA DE TRANSFORMARE AERIAN EXISTENT

DIRECTOR	ING. DEAR	L.		BENEFICIAR	DIRECTIA DE URBANISM, AMENAJAREA TERITORIULUI SI LUCRARI DE PUBLICITATE, CONSILIUL JUDETEAN S.A.L.A.	PLANA
ȘEF PROIECT	A. VIRAG					4
S.C. PROCONSAL S.A. ZALAU				PLAN URBANISTIC GENERAL SATUL BOCȘA		
CALITATEA	NUMELE	SEMNTATURA	SCARA	FAZA - P.U.G.	PR. NR. 3000/97	
INTOCMIT	TEH. PRAȘI	A.				
DESENAT	TULBURE	A.				
REVISOR	TEH. VIRAG	V.	1:5000	LUCRARI TEHNICO EDILITARE		
VERIFICAT	ING. MIRE	A.				