


# PUG

PLAN URBANISTIC  
GENERAL  
BUCIUMI  
BODIA

comuna :  
localitatea :

## REGLEMENTARI EDILITARE

Retele de energie electrica si telefonie

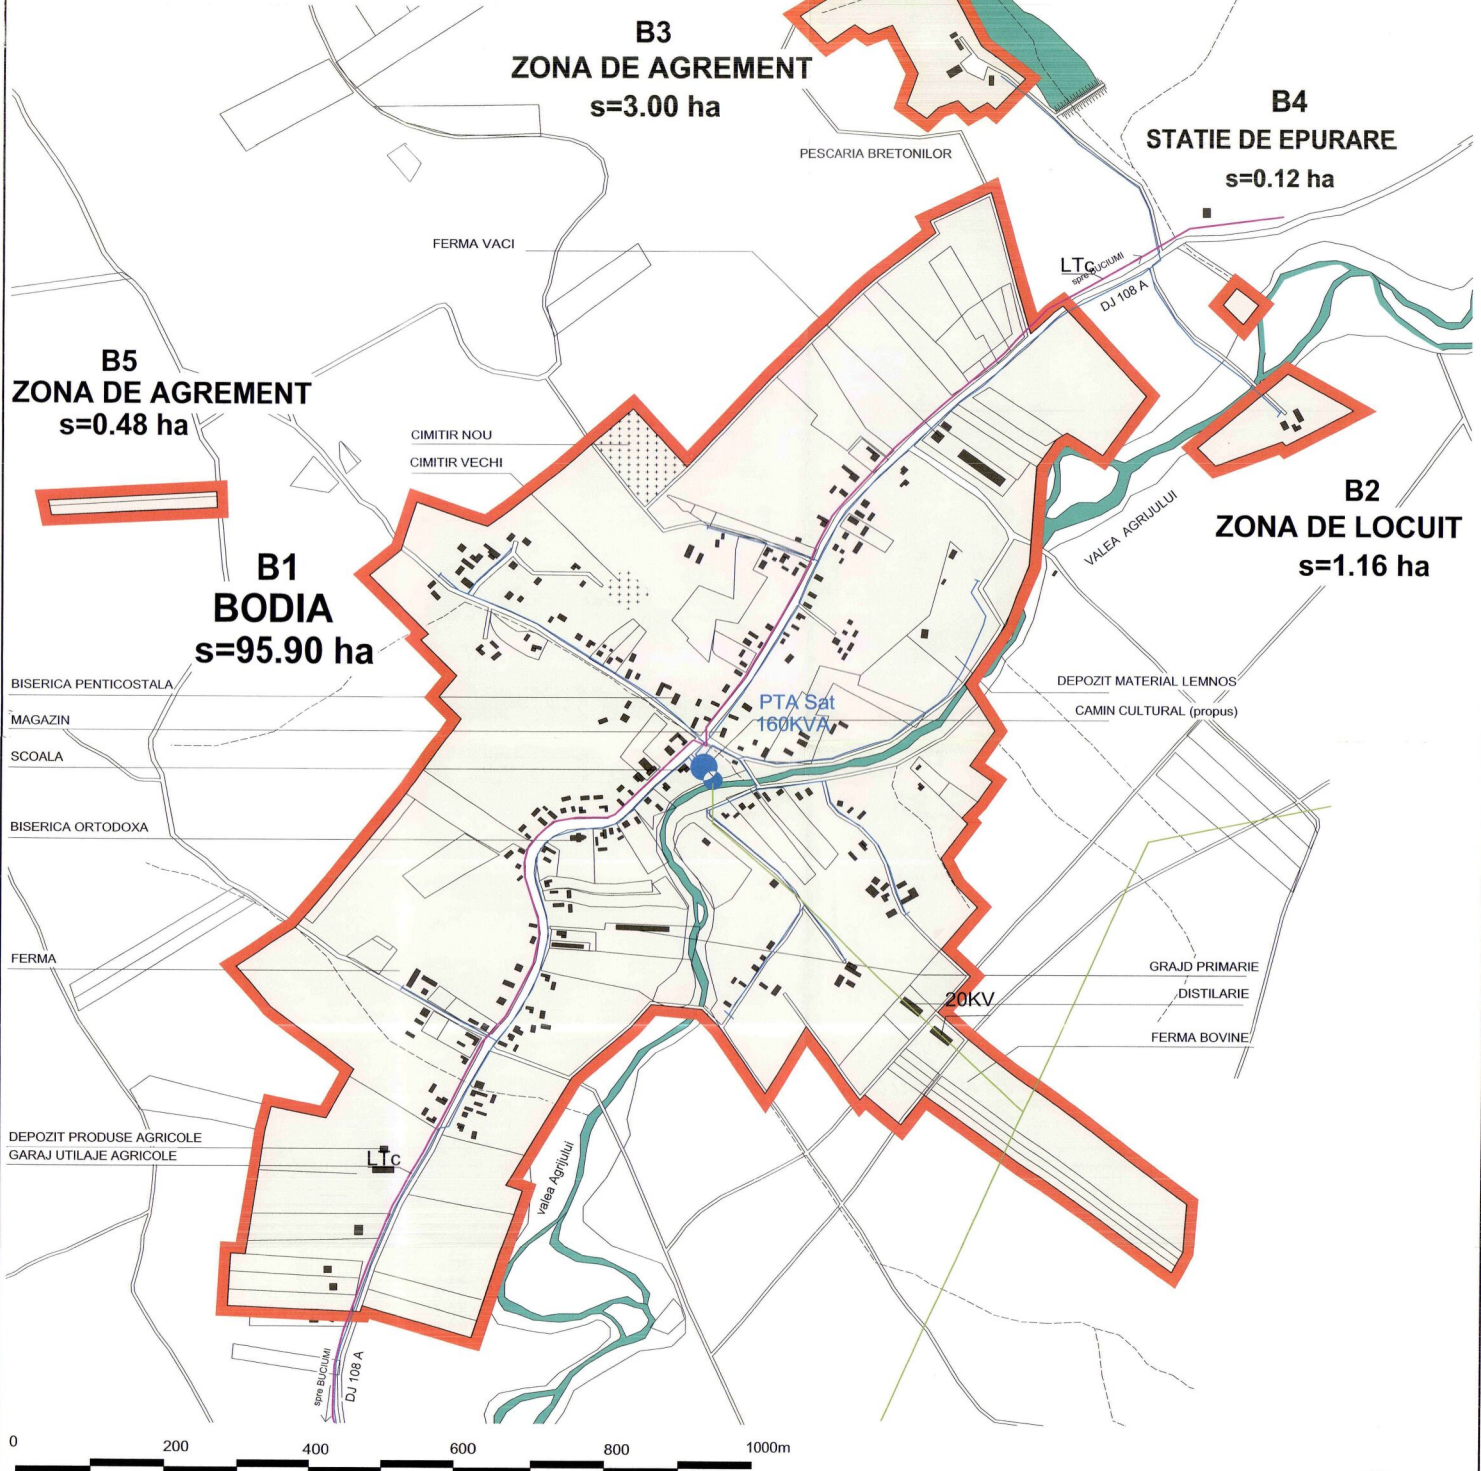

## LEGENDA:

- LIMITA INTRAVILANULUI PROPOS
- LEA 20KV EXISTENTA
- - - LEA 20KV PROPUSA
- LEA 0.4KV EXISTENTA
- - - LEA 0.4KV PROPUSA
- POST DE TRANSFORMARE EXISTENT
- POST DE TRANSFORMARE PROPOS
- LTC EXISTENTA
- CENTRALA TELEFONICA AUTOMATA EXISTENTA
- ANTENA DE TELEFONIE MOBILA

		Denumirea proiectului: <b>PLAN URBANISTIC GENERAL</b> al comunei BUCIUMI - jud. Salaj		Nr. contract : 2140/08.06.2010
		Amplasament : judetul Salaj, comuna BUCIUMI		Nr. proiect : 325/2010
str. Parcului nr.4 tel./fax: 0260 662004-mobil:0744165317		Beneficiar: Primaria comunei Buciumi		Faza de pr. : <b>PUG</b>
Calitatea	Numele	Semnatura	Scara :	Denumire obiect:
Sef proiect	arfh.Doina Nejur		1/5000	<b>PLAN URBANISTIC GENERAL</b>
Proiectat	sing. Bogoly Adalbert			Titlul plansei:
Verificat	arfh. Mircea Nejur		Data : mai 2011	<b>REGLEMENTARI EDILITARE</b> <b>Retele de energie electrica si telefonizare - localitatea BODIA</b>
ht= 604 / 439 (0.27mp)				Numarul plansei: <b>ELO2</b>
				Aliplan 2011