
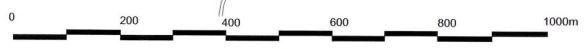


# PUG

PLAN URBANISTIC  
GENERAL  
BUCIUMI  
BOGDANA

comuna :  
localitatea :

**REGLEMENTARI EDILITARE**  
**RETELE DE APA SI CANALIZARE**

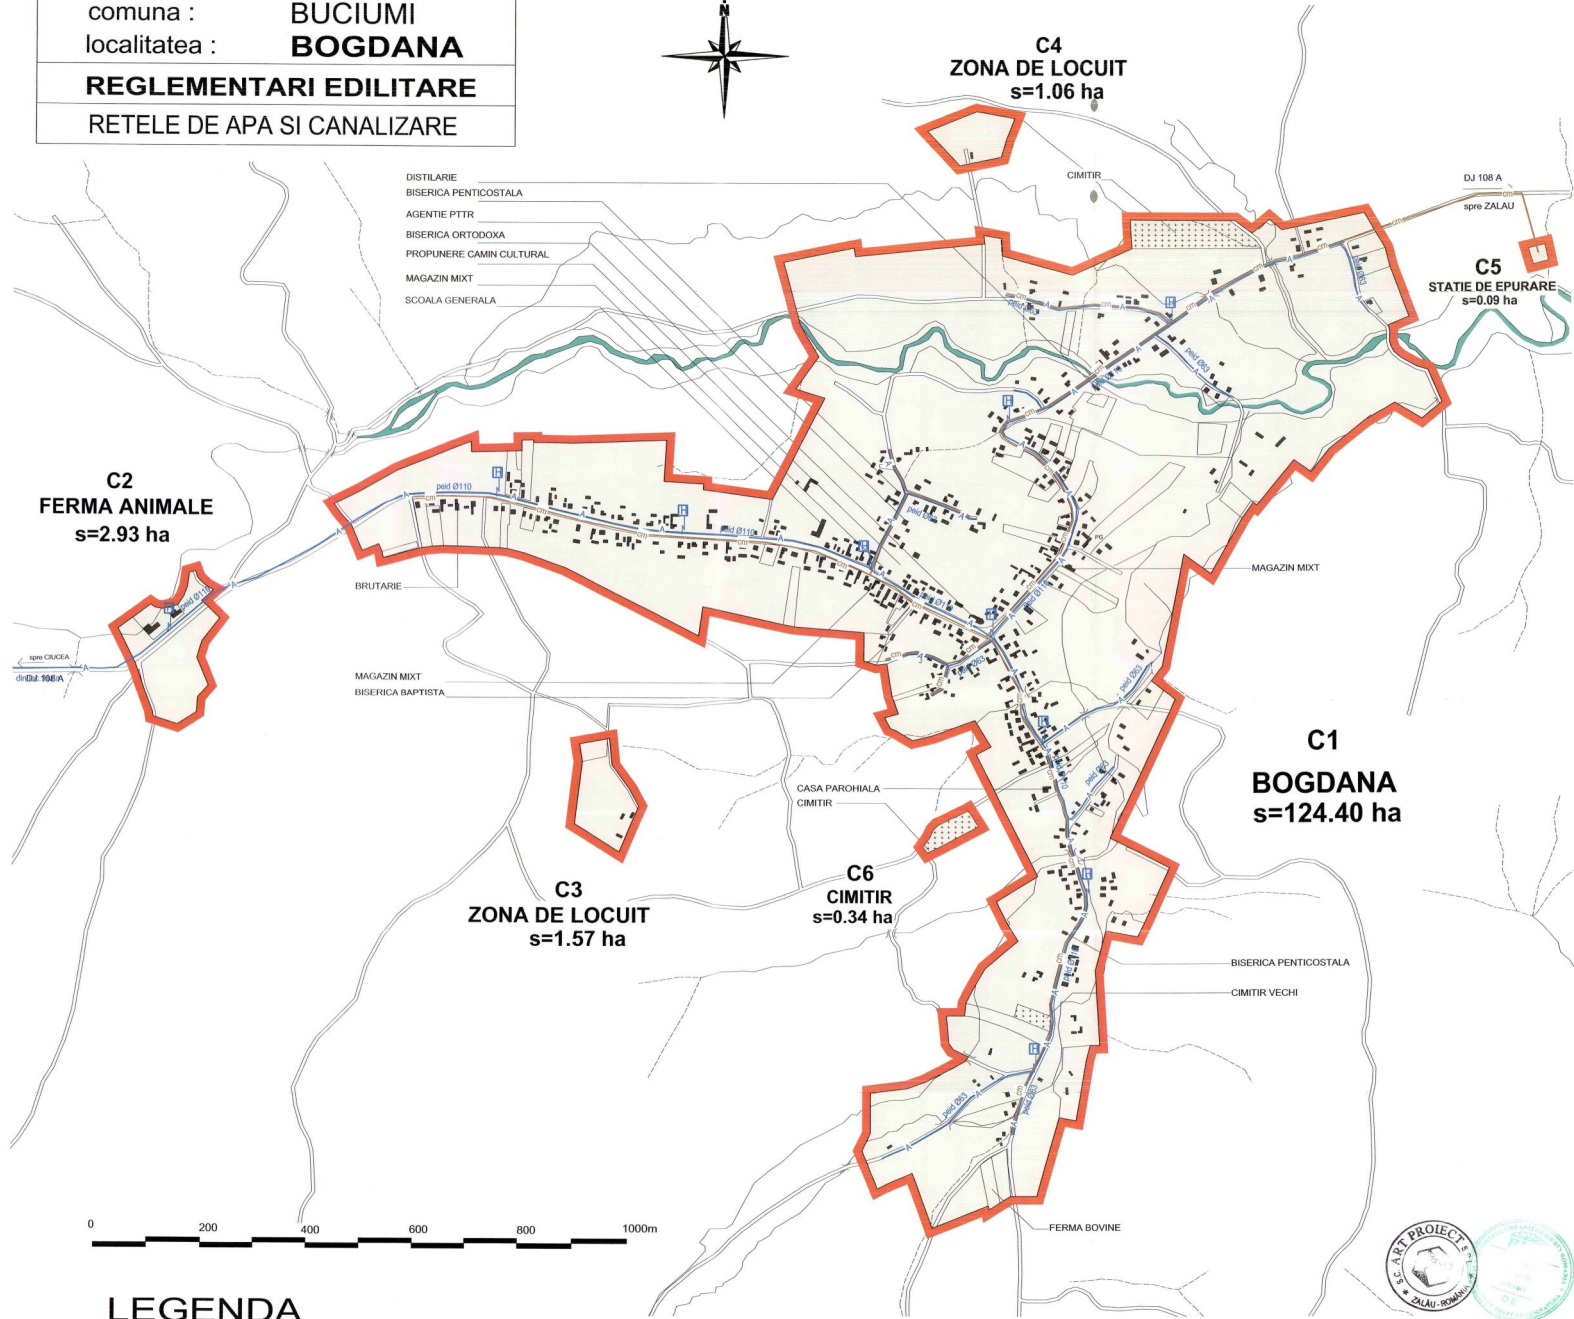

## LEGENDA

- LIMITA INTRAVILANULUI PROPUȘ
- RETEA DE ALIMENTARE CU APA - PROPUSA
- RETEA DE CANALIZARE MENAJERA PVC D= 250 mm - PROPUSA
- HIDRANT DE INCENDIU - PROPUS

|  |                            |  |  |                                   |
|--|----------------------------|--|--|-----------------------------------|
| <b>ART PROJECT</b>   |                            | Denumirea proiectului:<br>PLAN URBANISTIC GENERAL<br>al comunei BUCIUMI - jud. Salaj             |  | Nr. contract :<br>2144/08.06.2010 |
| str. Parcul nr.4<br>tel./fax: 0260 662004-mobil:0749400000 |                            | Amplasament :<br>Județul Salaj, comuna BUCIUMI   |  | Nr. proiect :<br>325/2010         |
| Beneficiar :<br>Primăria comunei Buciumi                   |                            | Scara :<br>1/5000  |  | Faza de pr. :<br>PUG              |
| Callistoia   | Numele<br>arh. Doina Nejur | Denumire obiect:<br>PLAN URBANISTIC GENERAL  |  |                                   |
| Șef proiect  | ing. Prodan Vasile         | Titlul planșei:<br>REGLEMENTARI EDILITARE<br>- Retele de apă și canalizare - localitatea BOGDANA |  |                                   |
| Verificat  | arh. Miroșea Nejur         | Data :<br>mai 2011   |  |                                   |
| h/1: 625 / 635 (0.40mp)                                    |                            | Numărul planșei:<br>AC03   |  | Alipian 2011                      |