


**PUG** PLAN URBANISTIC  
GENERAL  
comuna : BUCIUMI  
localitatea : BUCIUMI  
**REGLEMENTARI EDILITARE**  
RETELE DE APA SI CANALIZARE

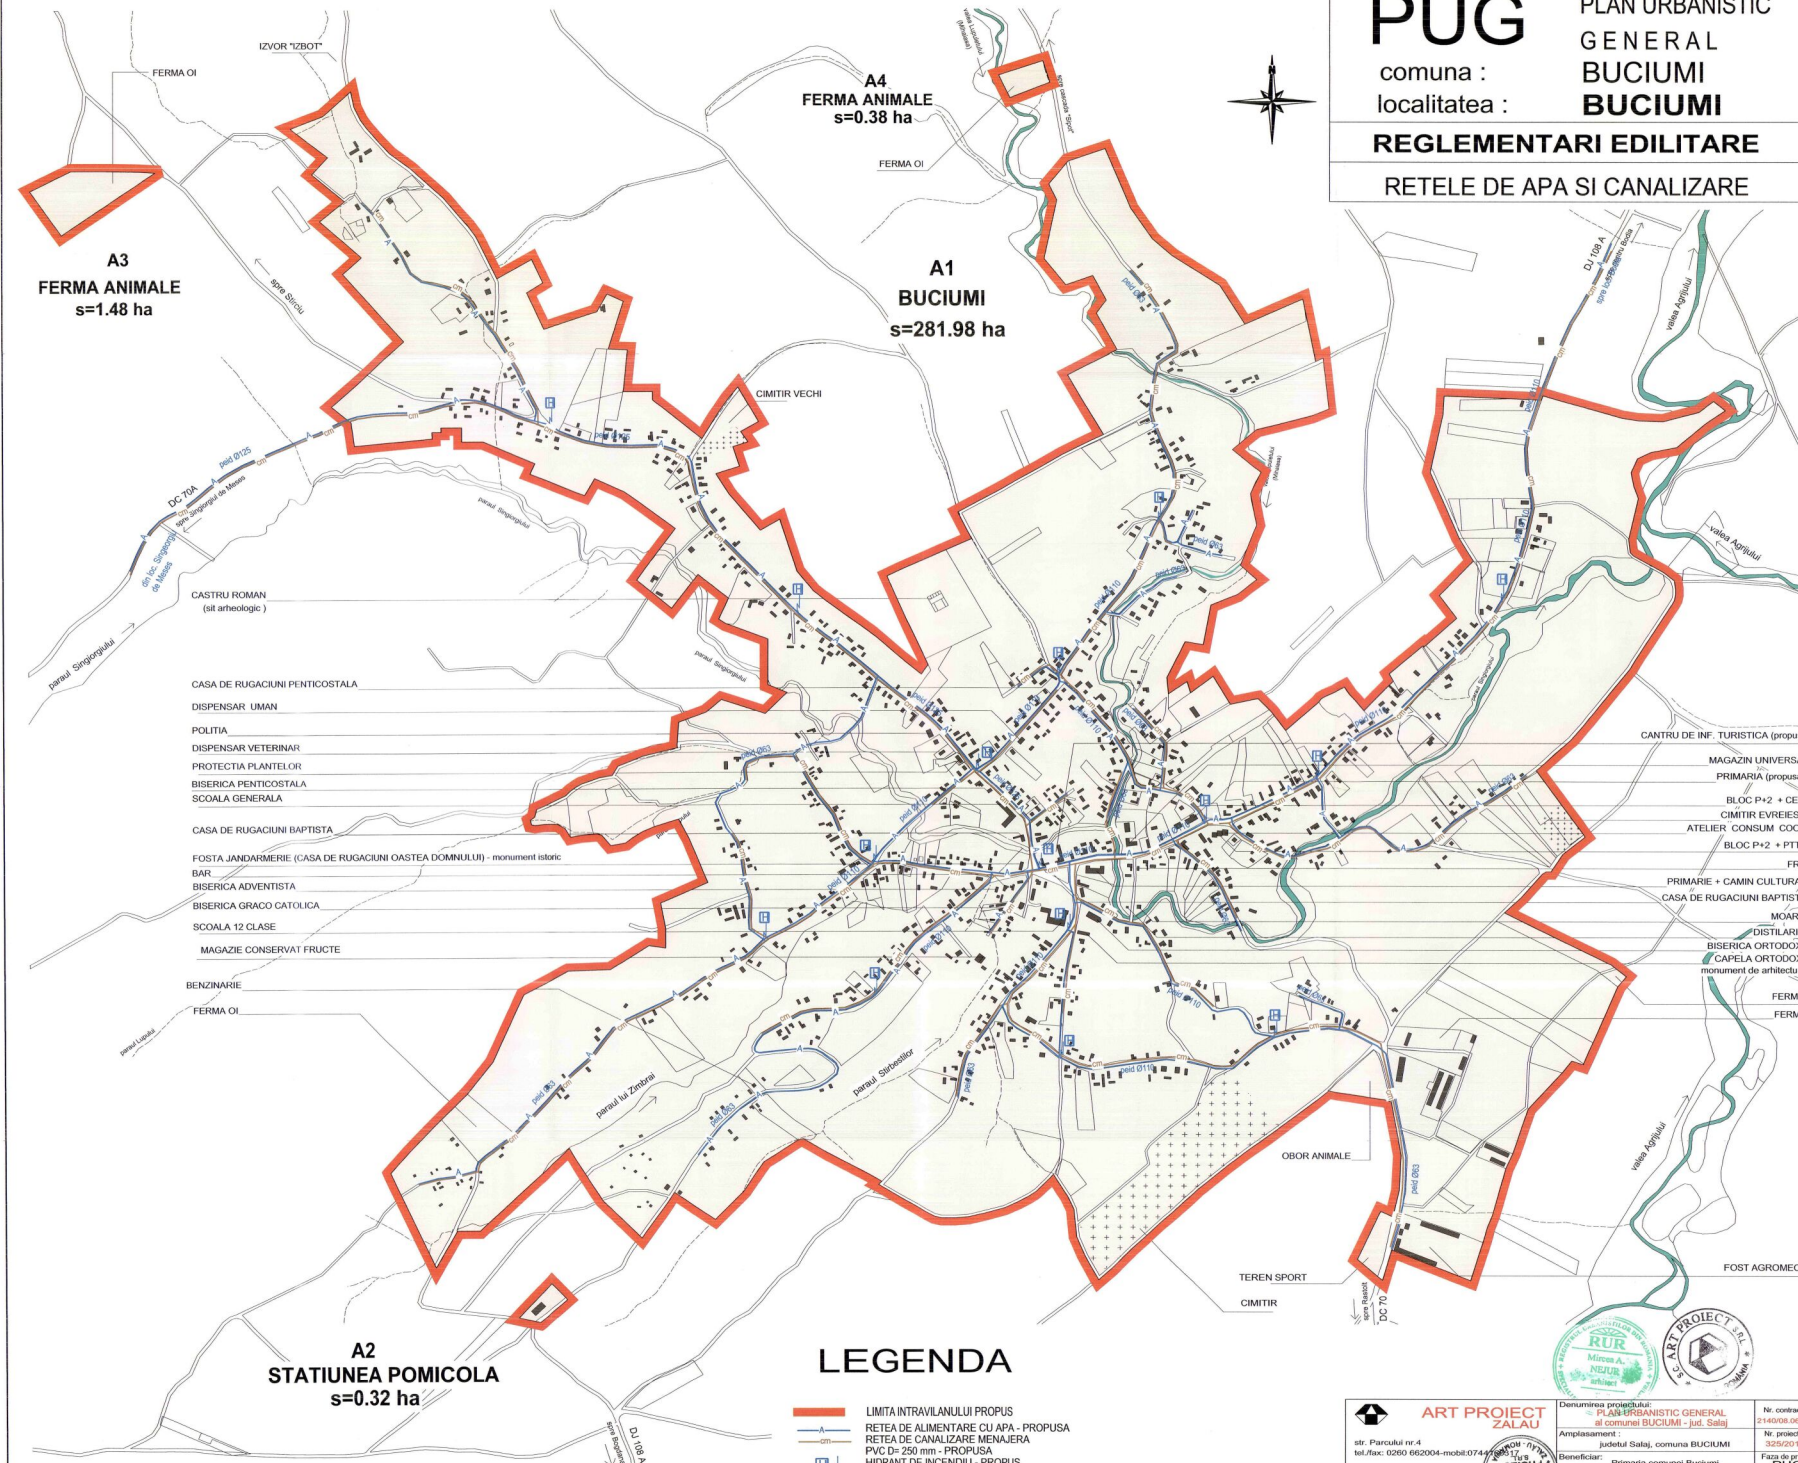

**A3**  
FERMA ANIMALE  
s=1.48 ha

**A4**  
FERMA ANIMALE  
s=0.38 ha

**A1**  
BUCIUMI  
s=281.98 ha

**A2**  
STATIUNEA POMICOLA  
s=0.32 ha

- CASTRU ROMAN (sit arheologic)
- CASA DE RUGACIUNI PENTECOSTALA
- DISPENSAR UMAN
- POLITIA
- DISPENSAR VETERINAR
- PROTECTIA PLANTELOR
- BISERICA PENTECOSTALA
- SCOALA GENERALA
- CASA DE RUGACIUNI BAPTISTA
- FOSTA JANDARMERIE (CASA DE RUGACIUNI OASTEA DOMNULUI) - monument istoric
- BAR
- BISERICA ADVENTISTA
- BISERICA GRACO CATOLICA
- SCOALA 12 CLASE
- MAGAZIE CONSERVAT FRUCTE
- BIENZINARIE
- FERMA OI

- CANTRU DE INF. TURISTICA (propus)
- MAGAZIN UNIVERSAL
- PRIMARIA (propusa)
- BLOC P+2 + CEC
- CIMITIR EVREIESC
- ATELIER CONSUM COOP
- BLOC P+2 + PITR
- FRE
- PRIMARIE + CAMIN CULTURAL
- CASA DE RUGACIUNI BAPTISTA
- MOARA
- DISTILARIE
- BISERICA ORTODOXA
- CAPELA ORTODOXA
- monument de arhitectura
- FERMA
- FERMA

**LEGENDA**

- LIMITA INTRAVILANLUII PROPUS
- RETEA DE ALIMENTARE CU APA - PROPUA
- RETEA DE CANALIZARE MENAJERA PVC D= 250 mm - PROPUA
- HIDRANT DE INCENDIU - PROPUA



 str. Parcului nr.4 tel./fax: 0260 662004-mobil:074 488 11 11		Denumirea proiectului: PLAN URBANISTIC GENERAL al comunei BUCIUMI - jud. Salaj Amplasament: localitat Salaj, comuna BUCIUMI		Nr. contract : 2140/08.06.2010 Nr. proiect : 33820010 Faza de pr.: PUG
		Beneficiar: Primaria comunei Buciumi		
Callistea: Numele Sef proiect: arh. Dolina Nejur Proiectat: Ing. Prodan Vasilo Verificat: arh. Mirocea Nejur	Scara: 1:5000 Titlul planului: REGLEMENTARI EDILITARE - Retele de apa si canalizare - localitatea BUCIUMI Data: iunie 2011 Numarul planului:		h) = 617 / 716 (0.44mp) Alplan 2011	ACQI