

spre Bicăz

OARȚA DE JOS

A1
Trup B1
S = 7.39 ha

Sat MOTIȘ
S = 144.78 ha

Trup A4
S = 0.19 ha

Trup B
S = 137.39 ha


T Troiță
M1 Bustul lui Gheorghe Șincai Motiș
M2 Obeliscul eroilor satului Motiș
Obiectiv propus pt clasare in LMI
1. Biserica Ortodoxă, Motiș, nr. 146

Trup A3
S = 1.00 ha

Orașul Cehu Silvaniei
S = 556.29 ha

S.P

TE

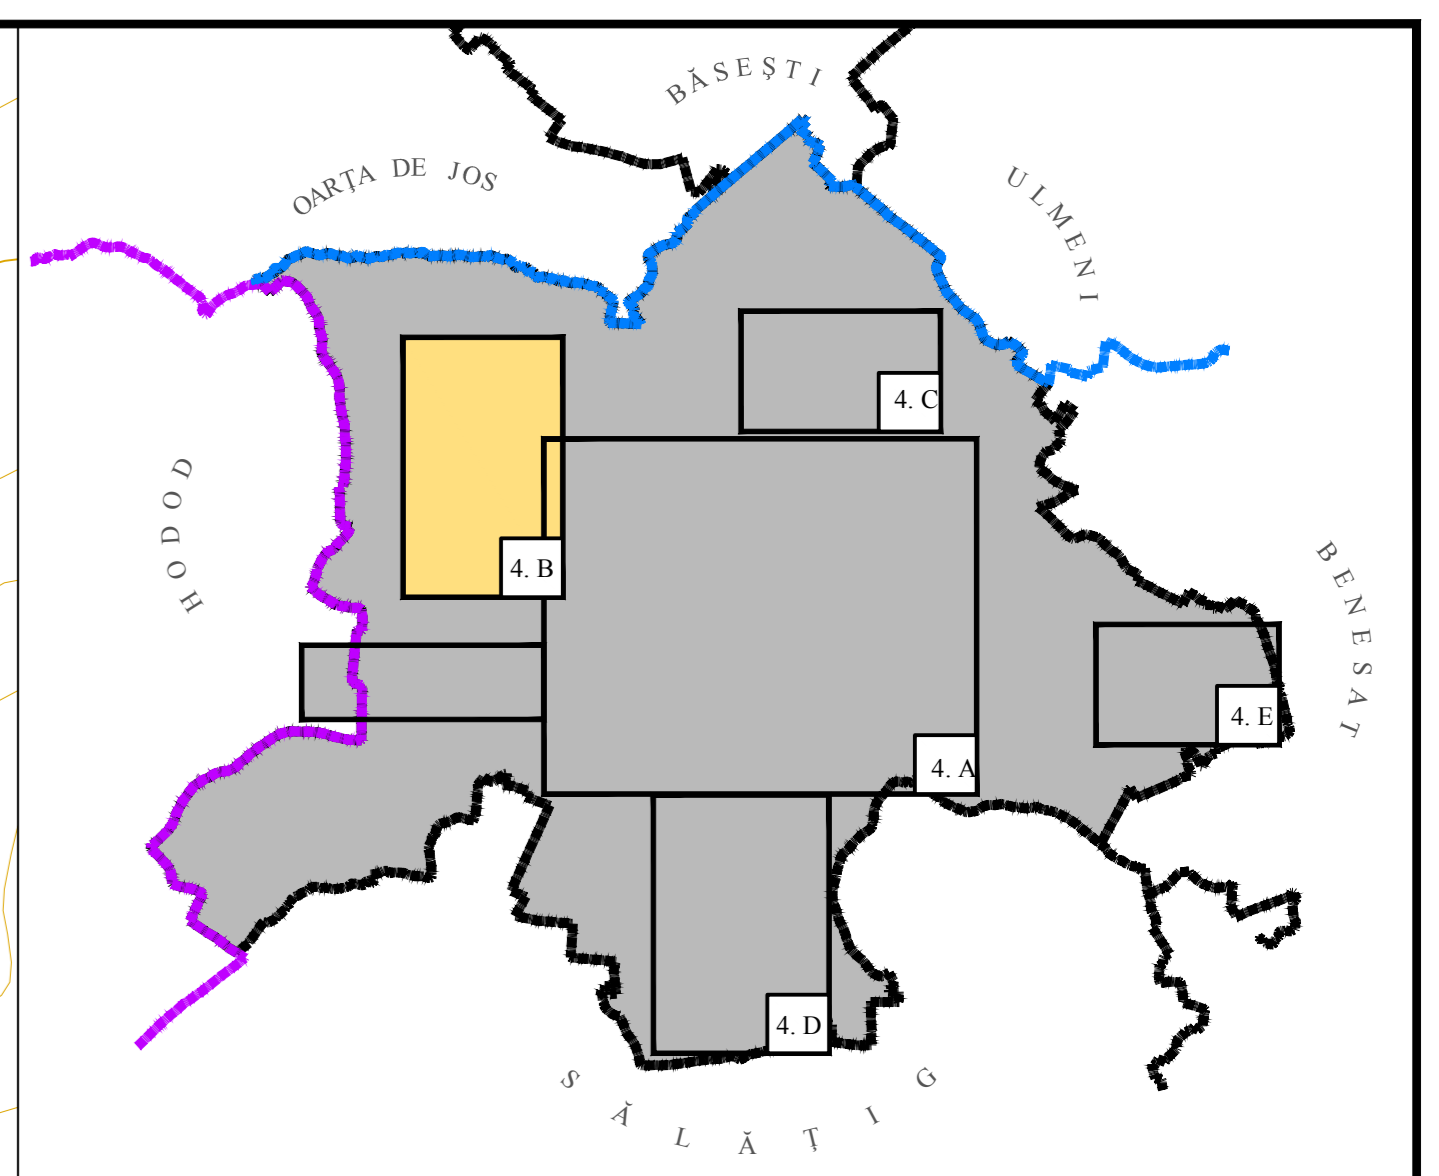

SC 1:100.000


PLAN URBANISTIC GENERAL ORAȘUL CEHU SILVANIEI sat aparținător Motiș UNITATI TERRITORIALE DE REFERINTA

- LEGENDA**
- LIMITA UNITATI ADMINISTRATIVE TERRITORIALE
 - LIMITA INTRAVILAN PROPUȘ
 - LIMITA ZONA CENTRALA
 - DRUM JUDEȚEAN
 - DRUM COMUNAL
 - DRUM DE EXPLOATARE SI STRAZI EXISTENTE
 - CALE FERATA
 - DRUMURI PROPUȘE PE TRASEE NOI
 - MONUMENTE ISTORICE
 - OBIECTIVE PROPUȘE PENTRU CLASARE
 - CLADIRI CU VALOARE ARHITECTURALA SI/SAU ISTORICA
 - VESTIGII ARHEOLOGICE
 - LIMITA REZERVATIEI NATURALE LUNCA CU LALEA PESTRITA VALEA SALAJULUI

- ZONA DE PROTECTIE/ INTERDICTIE:**
- ZONE PROTEJATE PE BAZA NORMELOR SANITARE
 - ZONE PROTEJATE FATA DE CONSTRUCTII SI CULOARE TEHNICE
 - ZONE DE PROTECTIE FATA DE OBIECTIVELE CU VALOARE DE PATRIMONIU
 - ZONE DE PROTECTIE PENTRU VESTIGII ARHEOLOGICE
 - ZONE PROTEJATA
 - ZONE CU INTERDICTIE TEMPORARA DE CONSTRUIRE PANA LA ELABORAREA P.U.Z., P.U.D.
 - ZONE CU INTERDICTIE DEFINITIVA DE CONSTRUIRE
 - ZONE CU INTERDICTIE TEMPORARA DE CONSTRUIRE pana la intocmirea studiilor de specialitate care sa stabileasca masurile de prevenire/inlaturare a fenomenelor de risc natural

- RETELE EDILITARE:**
- LINIE ELECTRICA AERIANA
 - CONDUCTA DE ADUCTIUNE APA
- UNITATI TERRITORIALE DE REFERINTA:**
- ZP10 ZONA PROTEJATA "BISERICA ORTODOXA" - MOTIȘ

- L - ZONA DE LOCUIȚ**
- L1 Locuinte de tip rural cu anexe gospodaresti si gradini cultivate pentru productie agricola
 - L2 Locuinte individuale si colective mici si medii, cu maxim P+2 niveluri, din tesutul urban existent
 - L3 Locuinte individuale si colective mici si medii, cu maxim P+2 niveluri, din noile extinderi sau in enclavale neconstruite
 - L4 Locuinte colective
- A - ZONA DE ACTIVITATI PRODUCTIVE**
- A1 Activitati agrozootehnice
 - A2 Activitati de productie si de depozitare
- IS - ZONA INSTITUTII PUBLICE SI SERVICII:**
- IS1 UNITATI SOCIO-CULTURALE
 - IS2 UNITATI COMERCIALE SI DE SERVICII
 - IS3 UNITATI DE INVATAMANT
- V - ZONA SPATIILOR VERZI**
- V10 PARCURI, GRADINI PUBLICE, SCUARURI SI FASII PLANTATE (PUBLICE); AMENAJARI SPORTIVE
 - V2 SPATII VERZI PENTRU PROTECTIA CURSURILOR DE APA SI ZONELOR UMEDE
 - V3 CULOARE DE PROTECTIA FATA DE INFRASTRUCTURA TEHNICA
 - V4 FASII PLANTATE DE PROTECTIE SANITARA
 - V5 FASII PLANTATE DE PROTECTIE IMPOTRIVA ALUNECARILOR DE TEREN
- S - ZONA CU DESTINATIE SPECIALA**
- S ZONA CU DESTINATIE SPECIALA
- T - ZONA TRANSPORTURILOR**
- T1 TRANSPORTURI RUTIERE
 - T2 TRANSPORTURI PE CALE FERATA
- G - ZONA DE GOSPODARIE COMUNALA**
- G1 CIMITIRE
- TE - ZONA DE ECHIPAMENTE TEHNICO-EDILITARE MAJORE**
- TE ZONA DE ECHIPAMENTE TEHNICO-EDILITARE MAJORE

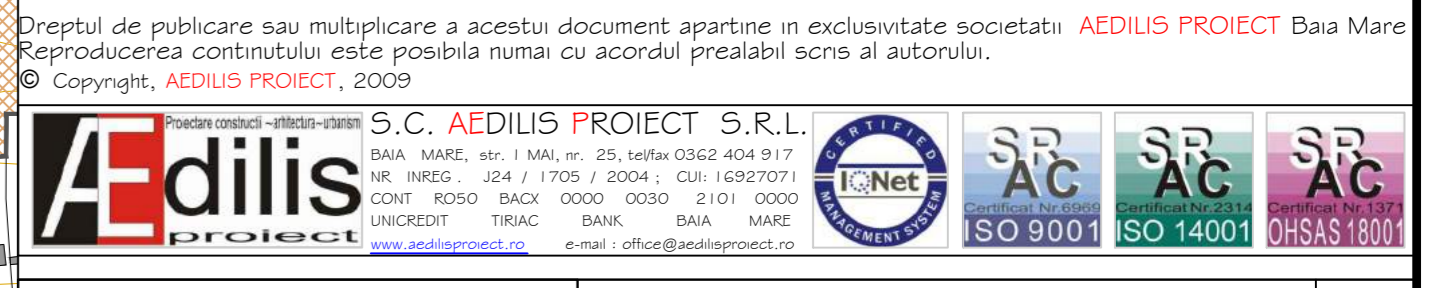

PROIECTANT GENERAL		BENEFICIAR	
SC AEDILIS PROIECT SRL		CONSILIUL LOCAL AL ORAȘULUI CEHU SILVANIEI	
BASA MARE		DENUMIRE PROIECT:	
		PLAN URBANISTIC GENERAL	
		UNITATI TERRITORIALE DE REFERINTA	
		sat aparținător Motiș	