


PUG PLAN URBANISTIC GENERAL

COMUNA CREACA

4. OBIECTIVE DE UTILITATE PUBLICA

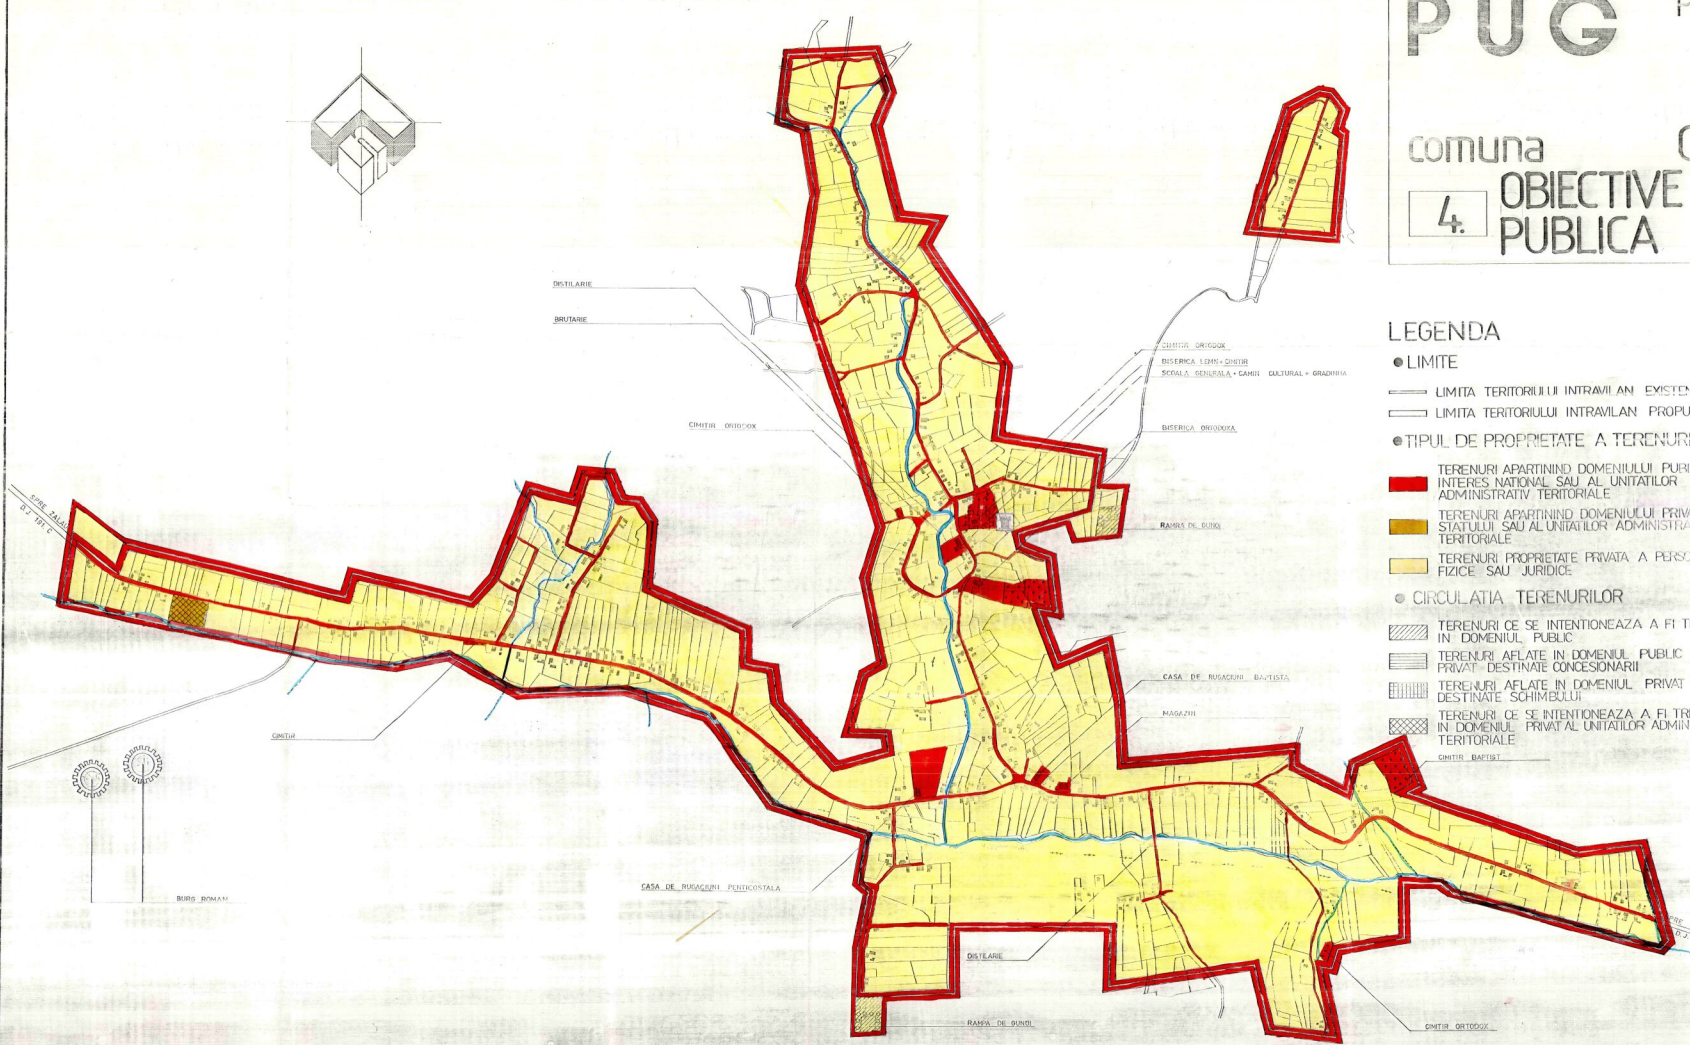

LEGENDA

- LIMITE
 - LIMITA TERITORIULUI INTRAVILAN EXISTENT
 - LIMITA TERITORIULUI INTRAVILAN PROPU
- TIPUL DE PROPRIETATE A TERENURILOR
 - TERENURI APARTININD DOMENIULUI PUBLIC DE INTERES NATIONAL SAU AL UNITATILOR ADMINISTRATIV TERRITORIALE
 - TERENURI APARTININD DOMENIULUI PRIVAT AL STATULUI SAU AL UNITATILOR ADMINISTRATIV TERRITORIALE
 - TERENURI PROPRIETATE PRIVATA A PERSOANELOR FIZICE SAU JURIDICE
- CIRCULATIA TERENURILOR
 - ▨ TERENURI CE SE INTENTIONEAZA A FI TRECUTE IN DOMENIUL PUBLIC
 - ▨ TERENURI AFLATE IN DOMENIUL PUBLIC SAU PRIVAT DESTINATE CONCESIONARII
 - ▨ TERENURI AFLATE IN DOMENIUL PRIVAT DESTINATE SCHIMBULUI
 - ▨ TERENURI CE SE INTENTIONEAZA A FI TRECUTE IN DOMENIUL PRIVAT AL UNITATILOR ADMINISTRATIV TERRITORIALE

- OBIECTIVE DE UTILITATE PUBLICA PROPUSE
- ZONA PROTEJATA CU VALOARE ISTORICA
- MONUMENTE ISTORICE

| | | | | | |
|--------------------------|---------------------------|--|--------------------------------------|--------|------|
| DIRECTOR SIEE PROIECT | ING. MAIOR A M. BOICAN | Beneficiar: DISPECTIA TERORIE CALAJI - 730 217 | PLAN URBANISTIC GENERAL SAT BRECI | 1:5000 | 5.C. |
| PROOONSAL | S.A. - ZALAU | SCARA | PLAN P.D.C. | | |
| CALITATEA | ROBIL E. | SCARA | | | |
| PROIECTANT | ING. ANTONESCU | | | | |
| PROIECTANT | ING. TUDOR | | | | |
| PROIECTANT | ING. TUDOR | | | | |
| VERIFICARE | ING. TUDOR | | | | |