

PUG


PLAN URBANISTIC GENERAL

COMUNA

CREACA

3/31

LUCRARI EDILITARE

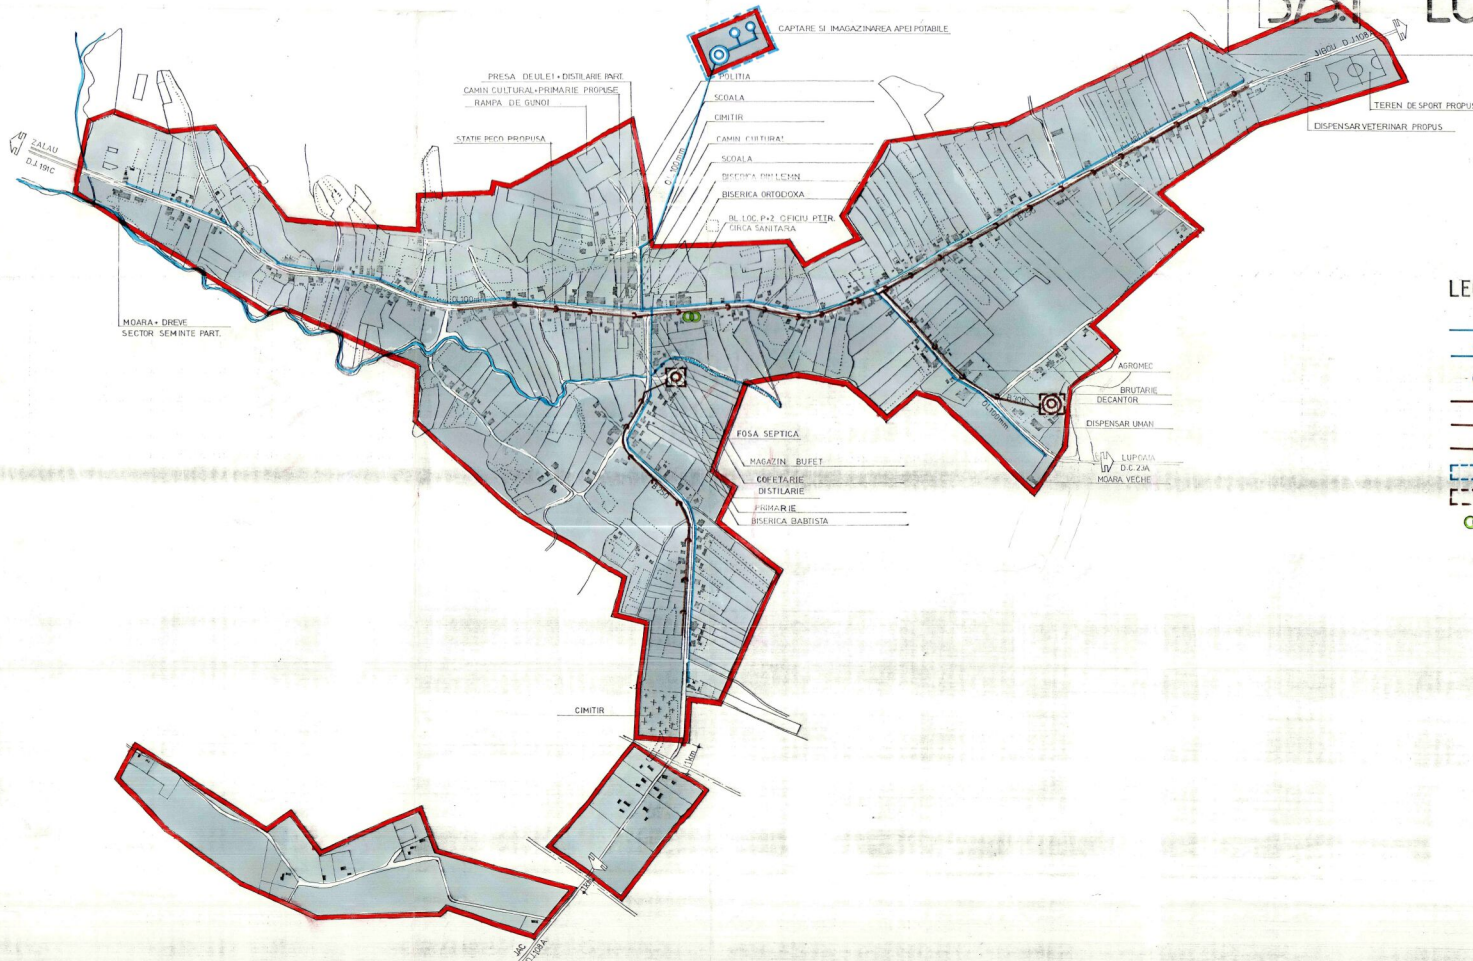

LEGENDA

- RETEA DE ALIMENTARE CU APA
- PUT DE ALIMENTARE CU APA
- REZERVOR DE IMAGAZINARE
- RETEA DE CANALIZARE MENAJERA
- FOSA SEPTICA 100 LOCUITORI
- DECANTOR ETAJAT 200 LOCUITORI
- ZONA DE PROTECTIE SANITARA PENTRU CAPTARE APA POTIBILA
- ZONA DE PROTECTIE SANITARA PENTRU EPURARE APA UZATA MENAJERA
- POST DE TRANSFORMARE 20/0,4 KV.

DIRECTOR ZEF PRODICT	ING. HAIDUC A TARH. MOCANU F	Beneficiar DIRECTIA TEHNICA ZALAU - ZALAU	
PROCONSAL S.A. - ZALAU		PLAN URBANISTIC GENERAL SAT CREACA	PLANSA 4
CALEZATA	NUMEREE	SCALA	P.U.G.
SEF COLECTIV	TARH. ANGEL ESCULU	1:5000	25/11/90
INTOCMIT	ING. SOARE V	PLAN DE SITUATIE RETELE EDILITARE	
DESENAT	TARH. MOCANU F		
RE-SPECIALIZAT	ING. SOARE V		
VERIFICAT	ING. DEAR L		