

PUG PLAN URBANISTIC GENERAL

comuna : DOBRIN

localitatile : DOBRIN si SINCRAIU SILVANIEI

REGLEMENTARI EDILITARE



0 200 400 600 800 1000m

A5
Zona de locuit
s=4,57ha

A4
Zona de locuit
s=2,37ha

A3
Zona de locuit
s=0,95ha

A2
Zona de locuit
s=0,44ha

A9
Ferma agrozootehnica
s=3,15ha

A7
Zona de locuit
s=4,52ha

B3
Statia de epurare
s=0,18ha

B1
SINCRAIU SILVANIEI
s=39,79ha


B2
Zona de locuit
s=1,69ha

A1
DOBRIN
s=100,73ha

A8
Captare apa
s=0,26ha

LEGENDA

- LIMITA INTRAVILANULUI PROPUȘ
- LEA 20KV EXISTENTA
- LEA 20KV PROPUSA
- LEA 0.4KV EXISTENTA
- LEA 0.4KV PROPUSA
- POST DE TRANSFORMARE EXISTENT
- POST DE TRANSFORMARE PROPUȘ
- LTe EXISTENTA
- CENTRALA TELEFONICA AUTOMATA EXISTENTA

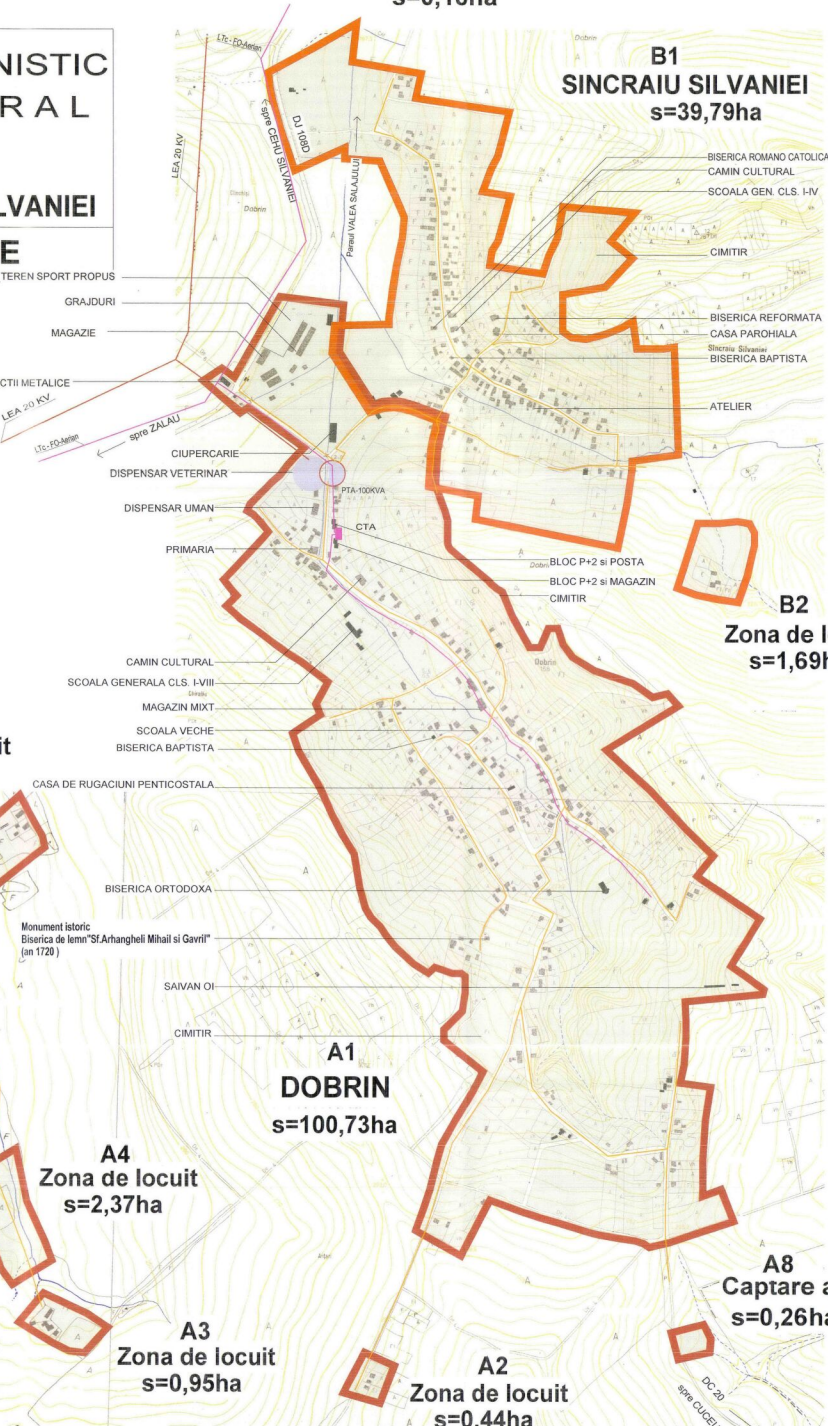

		Denumirea proiectului: PLAN URBANISTIC GENERAL al comunei DOBRIN - jud. Salaj Amplasament: judetul Salaj, comuna DOBRIN Beneficiar: Primaria comunei DOBRIN	Nr. contract: 05/14.12.2008 Nr. proiect: 05/14.12.2008 Faza de proiect: PUG
Calitatea: 1/5000 Scara: 1/5000 Data: 14.12.2008 Verificat: art-Mirocea Negur	Numele: art-Doina Negur Proiectat: ing. Dragos Adalbert Semnatura: Data: 14.12.2008	Denumire proiect: PLAN URBANISTIC GENERAL Titlul planului: Rețeaua de energie electrică și telefonie Societatea proiectant: Societatea DOBRIN și SINCRAIU SILVANIEI	Numarul planșei: ED06