


PLAN URBANISTIC GENERAL-PRELIMINAR AL COMUNEI **FILDU DE JOS** - judetul Salaj

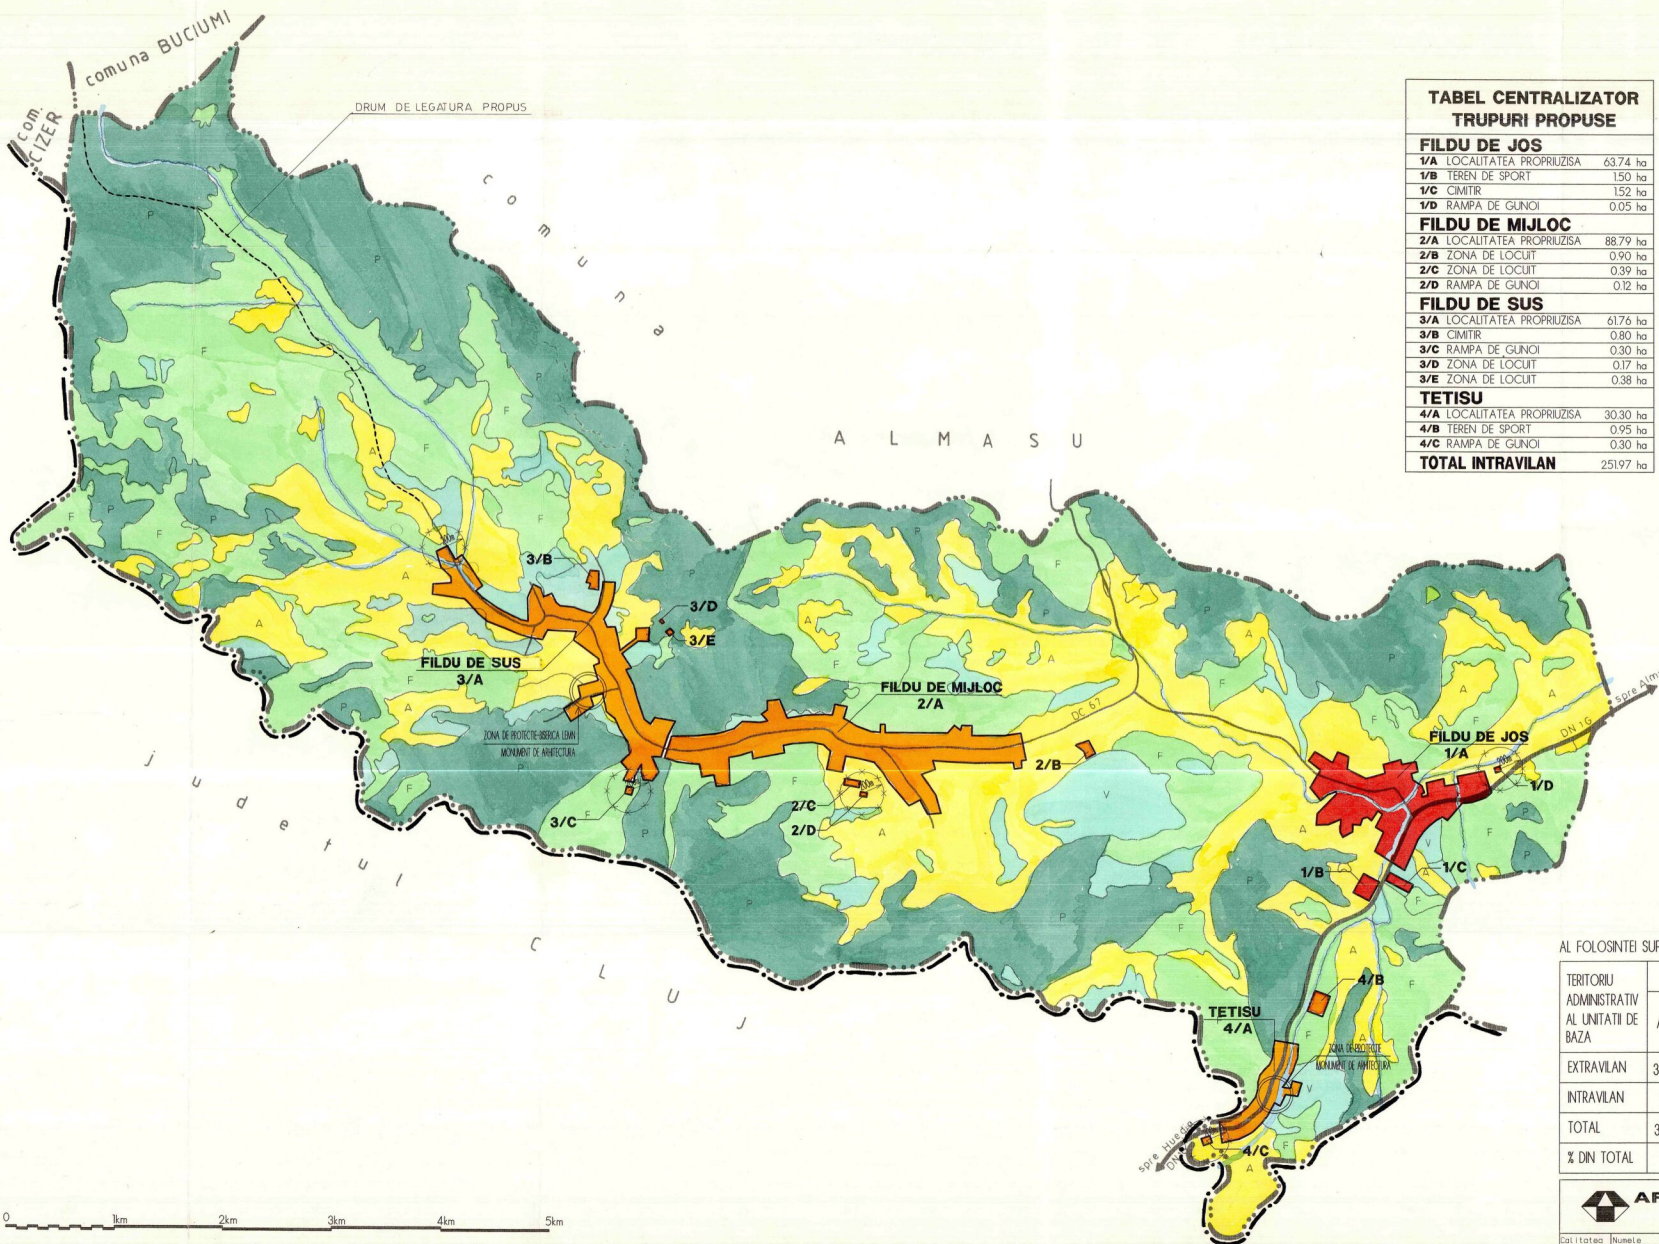

TABEL CENTRALIZATOR TRUPURI PROPUSE

FILDU DE JOS

1/A LOCALITATEA PROPRIUZISA	63.74 ha
1/B TEREN DE SPORT	150 ha
1/C CIMITIR	152 ha
1/D RAMPA DE GUNJOI	0.05 ha

FILDU DE MIJLOC

2/A LOCALITATEA PROPRIUZISA	88.79 ha
2/B ZONA DE LOCUIT	0.90 ha
2/C ZONA DE LOCUIT	0.39 ha
2/D RAMPA DE GUNJOI	0.12 ha

FILDU DE SUS

3/A LOCALITATEA PROPRIUZISA	61.76 ha
3/B CIMITIR	0.80 ha
3/C RAMPA DE GUNJOI	0.30 ha
3/D ZONA DE LOCUIT	0.17 ha
3/E ZONA DE LOCUIT	0.38 ha

TETISU

4/A LOCALITATEA PROPRIUZISA	30.30 ha
4/B TEREN DE SPORT	0.95 ha
4/C RAMPA DE GUNJOI	0.30 ha

TOTAL INTRAVILAN 25197 ha

- LEGENDA**
- LIMITE**
 - LIMITA TERITORIULUI ADMINISTRATIV AL COMUNEI
 - LIMITA INTRAVILANULUI PROPUIS
 - LIMITA TERITORIULUI JUDETEAN
 - FOLOSINTA TERENURILOR**
 - TERENURI PENTRU CONSTRUCTII SI AMENAJARI
 - ARAIE
 - PASUNI
 - VII
 - FANETE
 - LIVEZI
 - PADURI
 - APE
 - ZONE CU RISCURI NATURALE (INUNDABILE, ALIUNECARI)
 - CAI DE COMUNICATII**
 - RUTIERA - D.V.D./D.C.
 - FEROVARIA
 - ZONE DE PROTECTIE**
 - ZONA DE PROTECTIE FATTA DE OBIECTIVELE CU VALOARE DE PATRIMONIU
 - ZONA DE PROTECTIE SANITARA
 - ZONA DE PROTECTIE FATTA DE CONSTRUCTII SI CULIARE TEHNICE
 - LUCRARI TEHNICO-EDILITARE**
 - LEA 400
 - LEA 220
 - LEA 110
 - LEA 30
 - RESEA MAJORA DE GAZE REPARTITIE
 - RESEA MAJORA DE GAZE DISTRIBUITE
 - STIATE DE REGLEARE GAZE



BILAN TERITORIAL

AL FOLOSINTEI SUPRAFETELOR DIN TERITORIUL ADMINISTRATIV AL COMUNEI FILDU DE JOS

TERITORIUL ADMINISTRATIV AL UNITATII DE BAZA	CATEGORII DE FOLOSINTA						TOTAL
	AGRICOL	NEAGRICOL					
		PADURI	APE	DRUMURI	CURTI CONSTR.	NEPROD.	
EXTRAVILAN	3474.14	2330.00	4192	5397	--	136.00	6036.03
INTRAVILAN	107.96	--	2.08	16.03	125.90	--	251.97
TOTAL	3582.10	2350.00	44.00	70.00	125.90	136.00	6288.00
% DIN TOTAL	57.00	37.10	0.70	1.10	1.90	2.20	100.00

ART PROJECT

Beneficiar: PRIMARIA COMUNEI FILDU DE JOS

Planșă nr. proiectului: **PLAN URBANISTIC GENERAL-PRELIMINAR AL COMUNEI FILDU DE JOS - JUDETEL SALAJ** planșă

scara: P.U.B. Preliminar Pr. nr. 143/1999

Calitator	Numele	Semnatura	Data
Director	arh. Nejur Mircea	[Signature]	17.05.2000
Proiectant	arh. Nejur Mircea	[Signature]	
Proiectant	ing. Ticoș Vișnițoi	[Signature]	
Verificator	ing. Herczeg Coloman	[Signature]	Data DEC '99

INCADRAREA IN TERITORIUL