


# LOCALITATEA FILDU DE MIJLOC

# PLAN URBANISTIC GENERAL-PRELIMINAR AL COMUNEI FILDU DE JOS - judetul Salaj

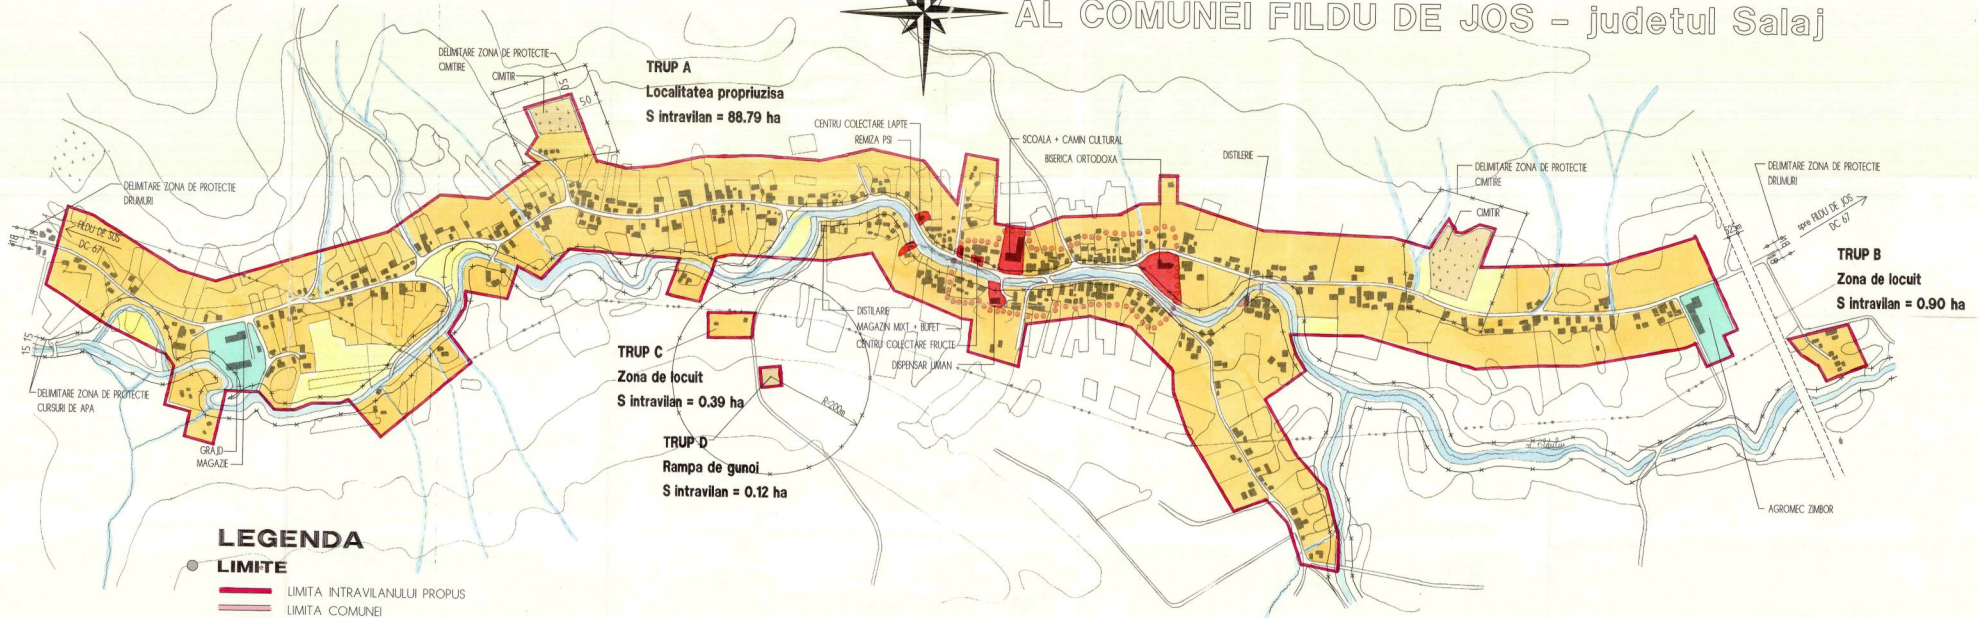

## LEGENDA

- LIMITE**
  - LIMITA INTRAVILANULUI PROPUȘ
  - LIMITA COMUNEI
  - LIMITA ZONEI CENTRALE
- ZONIFICARE FUNCTIONALA**
  - ZONA PENTRU LOCUINTE SI FUNCTIUNI COMPLEMENTARE
  - ZONA INSTITUTII PUBLICE SI SERVICII
  - ZONA UNITATI INDUSTRIALE/DEPOZITARE
  - ZONA UNITATI AGRICOLE
  - SPATII PLANTATE, AGREMENT, SPORT
  - TEREN AGRICOL IN INTRAVILAN
  - ZONA GOSPODARIE COMUNALA, CIMITIRE
  - ZONA CONSTRUCTII AFERENTE LUCRARILOR TEHNICO-EDILITARE
  - ZONA CU DESTINATIE SPECIALA
  - ZONA CAI DE COMUNICATIE RUTIERA SI AMENAJARI AFERENTE
  - ZONA CAI DE COMUNICATIE FEROVIAARA SI AMENAJARI AFERENTE
  - APE
  - PADURI
- ZONE DE PROTECTIE/INTERDICTIE**
  - ZONA DE PROTECTIE FATA DE OBIECTIVELE CU VALOARE DE PATRIMONIUM
  - ZONE PROTEJATE PE BAZA NORMATIV SANITARE
  - ZONE PROTEJATE FATĂ DE CONSTRUCTII SI CULOARE TEHNICE
  - ▨ INTERDICTIE TEMPORARA DE CONSTRUIRE
  - ▨ INTERDICTIE DEFINITIVA DE CONSTRUIRE
- DRUMURI**
  - DN DRUMURI NATIONALE
  - DJ DRUMURI JUDETENE
  - DC DRUMURI COMUNALE
- STRAZI IN INTRAVILAN**
  - STRAZI PROPUSE PENTRU LARGIRE SI MODERNIZARE
  - STRAZI PROPUSE PE TRASEE NOI
  - TRASEE PIETONALE PROPUSE

## BILANT TERITORIAL

ZONE FUNCTIONALE	EXISTENT		PROPUȘ	
	SUPRAFATA (ha)	PROCENT % din total intravilan	SUPRAFATA (ha)	PROCENT % din total intravilan
LOCUINTE SI FUNCTIUNI COMPLEMENTARE	66.04	74.3	73.69	81.6
UNITATI INDUSTRIALE SI DEPOZITARE	0.07	0.1	0.07	0.1
UNITATI AGRO-ZOO-TEHNICE	2.22	2.5	2.22	2.5
INSTITUTII SI SERVICII DE INTERES PUBLIC	1.30	1.5	1.30	1.4
CAI DE COMUNICATIE SI TRANSPORT - din care :				
RUTIER	5.84	6.6	5.84	6.5
FEROVIAAR	-	-	-	-
SPATII VERZI, SPORT, AGREMENT, PROTECTIE	-	-	-	-
CONSTRUCTII TEHNICO-EDILITARE	-	-	-	-
GOSPODARIE COMUNALA, CIMITIRE	1.94	2.2	2.06	2.3
DESTINATIE SPECIALA	-	-	-	-
TERENURI LIBERE	10.24	11.5	3.87	4.3
APE	1.15	1.3	1.15	1.3
PADURI	-	-	-	-
TERENURI NEPRODUCTIVE	-	-	-	-
<b>TOTAL INTRAVILAN</b>	<b>88.80</b>	<b>100.0</b>	<b>90.20</b>	<b>100.0</b>

**ART PROIECT SALAJ**

Beneficiar: PRIMĂRIA COMUNEI FILDU DE JOS

Denumirea proiectului: **PLAN URBANISTIC GENERAL-PRELIMINAR AL COMUNEI FILDU DE JOS - JUDEȚUL SALAJ AOS**

Faza: P.U.G. Preliminar

Pr. nr. 143/1999

Col. Istiaș	Numele	Semnatura	Scara
Director	ing. Horia Birnău		1/5000
Proiectant	ing. Horia Birnău		
Procesat	ing. Tăcută Viorela		Data
Verificat	ing. Horiașag Coloman		DEC '99

**localitatea FILDU DE MIJLOC**  
**REGLEMENTARI URBANISTICE**