


PUG PLAN URBANISTIC GENERAL

comuna GÎRBOU

1/4.4 OBIECTIVE DE UTILITATE PUBLICA

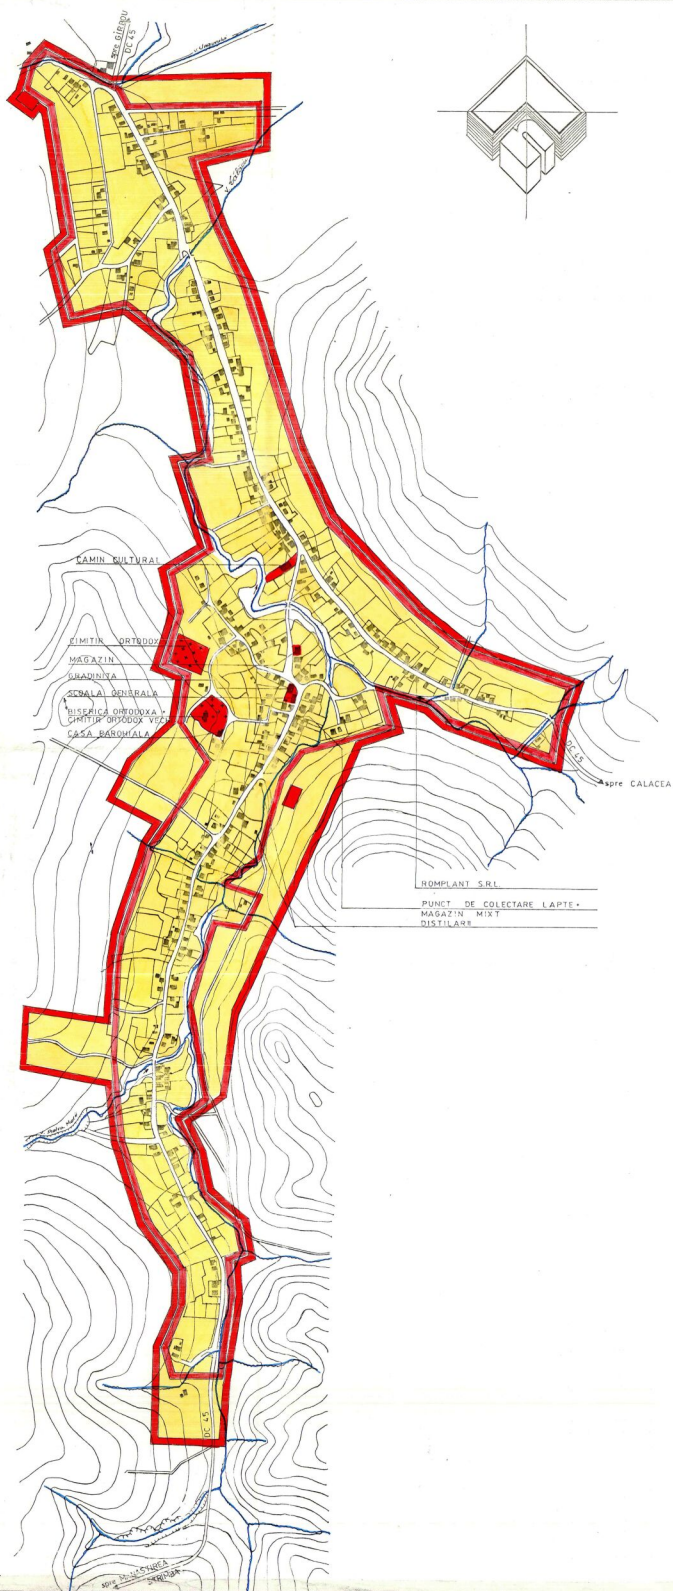

LEGENDA

● LIMITE

- LIMITA TERITORIULUI INTRAVILAN EXISTENT
- LIMITA TERITORIULUI INTRAVILAN PROPUȘ

● TIPUL DE PROPRIETATE A TERENURILOR

- TERENURI APARTININD DOMENIULUI PUBLIC DE INTERES NATIONAL SAU AL UNITATILOR ADMINISTRATIV TERRITORIALE
- TERENURI APARTININD DOMENIULUI PRIVAT AL STATULUI SAU AL UNITATILOR ADMINISTRATIV TERRITORIALE
- TERENURI PROPRIETATE PRIVATA A PERSOANELOR FIZICE SAU JURIDICE

● CIRCULATIA TERENURILOR

- ▨ TERENURI CE SE INTENTONEAZA A FI TRECUTE IN DOMENIUL PUBLIC
- ▨ TERENURI AFLATE IN DOMENIUL PUBLIC SAU PRIVAT DESTINATE CONCESIONARI
- ▨ TERENURI AFLATE IN DOMENIUL PRIVAT DESTINATE SCHIMBULUI
- ▨ TERENURI CE SE INTENTONEAZA A FI TRECUTE IN DOMENIUL PRIVAT AL UNITATILOR ADMINISTRATIV TERRITORIALE

● OBIECTIVE DE UTILITATE PUBLICA PROPUȘE

- ◆ INVATAMINT
- ◆ FINANCIAR BANCARE
- ◆ SANATATE
- ◆ TURISM
- ◆ SPORT
- ◆ MONUMENTE ISTORICE
- ◆ CULTE
- ▨ ZONA PROTEJATA CU VALOARE ISTORICA
- ⋯ ZONA PROTEJATA CU VALOARE PEISAGISTICA

DIRECTOR	Ing. MAIDUC A.	Benet	DIRECTIA TEHNICA SALAJ-ZALAU-
	dr. BOTA M.		
PROCONSAL S.A.-ZALAU-			PLAN URBANISTIC GENERAL SAT POPTLEAC 5
			P.U.G. 2511/90
			OBIECTIVE DE UTILITATE PUBLICA
	dr. ANGELESCU N.		
	dr. BOTA M.		
	dr. BOTA M.		
	dr. BOTA M.		
	dr. VIRAG E.		