


PUG PLAN URBANISTIC GENERAL
 comuna : HERECLEAN
 localitatea : DIOSOD
REGLEMENTARI EDILITARE

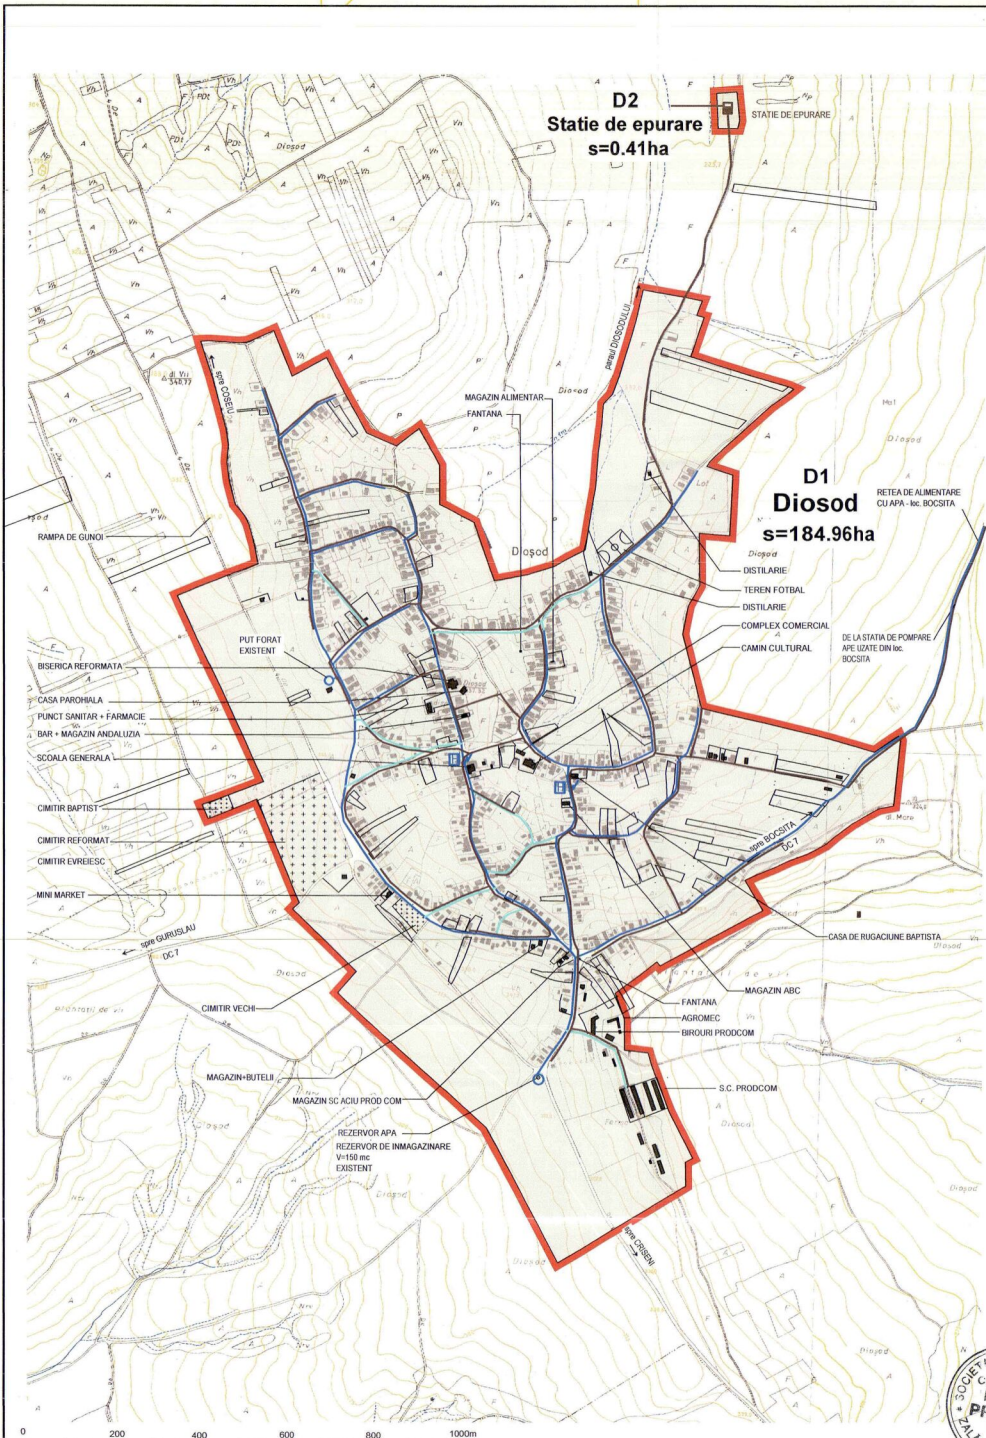

- LEGENDA:
- LIMITA INTRAVILANULUI PROPUȘ
 - REȚEA DE ALIMENTARE CU APA - EXISTENTĂ
 - REȚEA DE ALIMENTARE CU APA - PROPUȘĂ
 - REȚEA DE CANALIZARE MENAJERĂ - PROPUȘĂ
 - HIDRANT DE INCENDIU - EXISTENT



		Denumirea proiectului: PLAN URBANISTIC GENERAL al comunei HERECLEAN - jud. Salaj		Nr. contract : 5467/14.11.2008
		Amplasament : judetul Salaj, comuna HERECLEAN		Nr. proiect : 309/14.11.2008
str. Parcului nr.4 tel./fax: 0260 662004-mobil.0744165317		Beneficiar: Primaria comunei Hereclean		Faza de pr. : PUG
Calitatea	Numele	Semnatura	Scara :	Denumire obiect: PLAN URBANISTIC GENERAL
Proiectat	ing. Prodan Vasile		1/10000	Titlul planșei: REGLEMENTARI EDILITARE Rețele de apa și canalizare - localitatea DIOSOD
Verificat	arh. Mircea Nejur		Data : dec.2009	Numarul planșei: AC04