

PUG



PLAN URBANISTIC GENERAL

COMUNA

IP

1+2

SITUATIA EXISTENTA

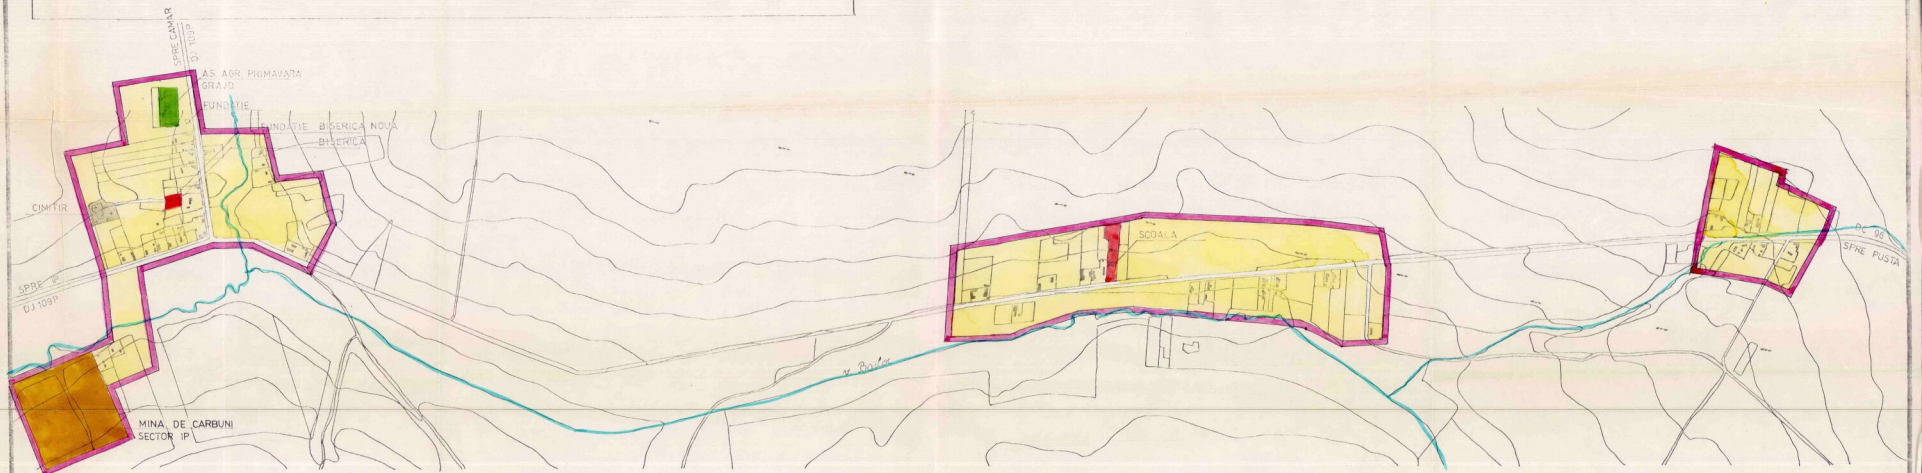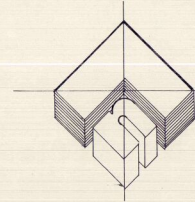

LEGENDA

● LIMITE

— LIMITA TERITORIULUI INTRAVILAN EXISTENT

● ZONIFICARE FUNCTIONALA

- ZONA CENTRALA SI ALTE ZONE CU FUNCTIUNI COMPLEXE DE INTERES PUBLIC
- ZONA DE LOCUINTE SI FUNCTIUNI COMPLEMENTARE
- ZONA UNITATI INDUSTRIALE/UNITATI AGRICOLE
- ZONA SPATII VERZI / TERENURI DE SPORT
- ZONA GOSPODARIE COMUNALA / CIMITIRE
- DRUMURI JUDETENE
- DRUMURI COMUNALE
- STRAZI ULITE
- NUMAR UNITATE TERITORIALA DE REFERINTA

● BILANT TERITORIAL

ZONE FUNCTIONALE	ha	%
I ZONA CENTRALA SI ALTE ZONE CU FUNCTIUNI COMPLEXE DE INTERES PUBLIC	0,40	1,14
II ZONA DE LOCUINTE SI FUNCTIUNI COMPLEMENTARE	28,75	81,79
III ZONA UNITATI INDUSTRIALE SI AGRICOLE din care ● unitati industriale ● unitati agricole	3,00 0,30	8,53 0,85
IV ZONA SPATII VERZI		
V ZONA GOSPODARIE COMUNALA	0,15	0,43
VI ZONE CU DESTINATII SPECIALE SI DE ECHIPARE TERITORIALA din care ● cai de comunicatie rutiera ● cai ferate	2,55	7,25
VII ALTE ZONE (terenuri neconstruibile, ape etc)		
TOTAL TERITORIUL INTRAVILAN EXISTENT	35,15	100,0

DIRECTOR	ING. HAIDUC A	BENEFICIAR	DIRECTIA DE URBANISM AMENAJAREA TERITORIULUI SI LUCRARIILOR PUBLICE TERENURI JUDETEAN SALAJ
SEF PROIECT	TEH. VIRAG E	PLAN URBANISTIC GENERAL	PLANSA
SC. PROCONSAL SA		SATUL ZAUJAN BAI	2D
CALITATEA	NUMELE	SCARA	FAZA PUG PR NR 2880/94
PROIECTAT	TEH. VIRAG E	15000	SITUATIA EXISTENTA
DESENAT	PACLRAR I		
PR. SPECIALIT.	TEH. VIRAG E		
VERIFICAT	TEH. BALAJI K		