


**PUG** PLAN URBANISTIC GENERAL  
 orasul : JIBOU  
 localitatea : CUCEU  
 REGLENTARI EDILITARE  
 REțele DE APA SI CANALIZARE

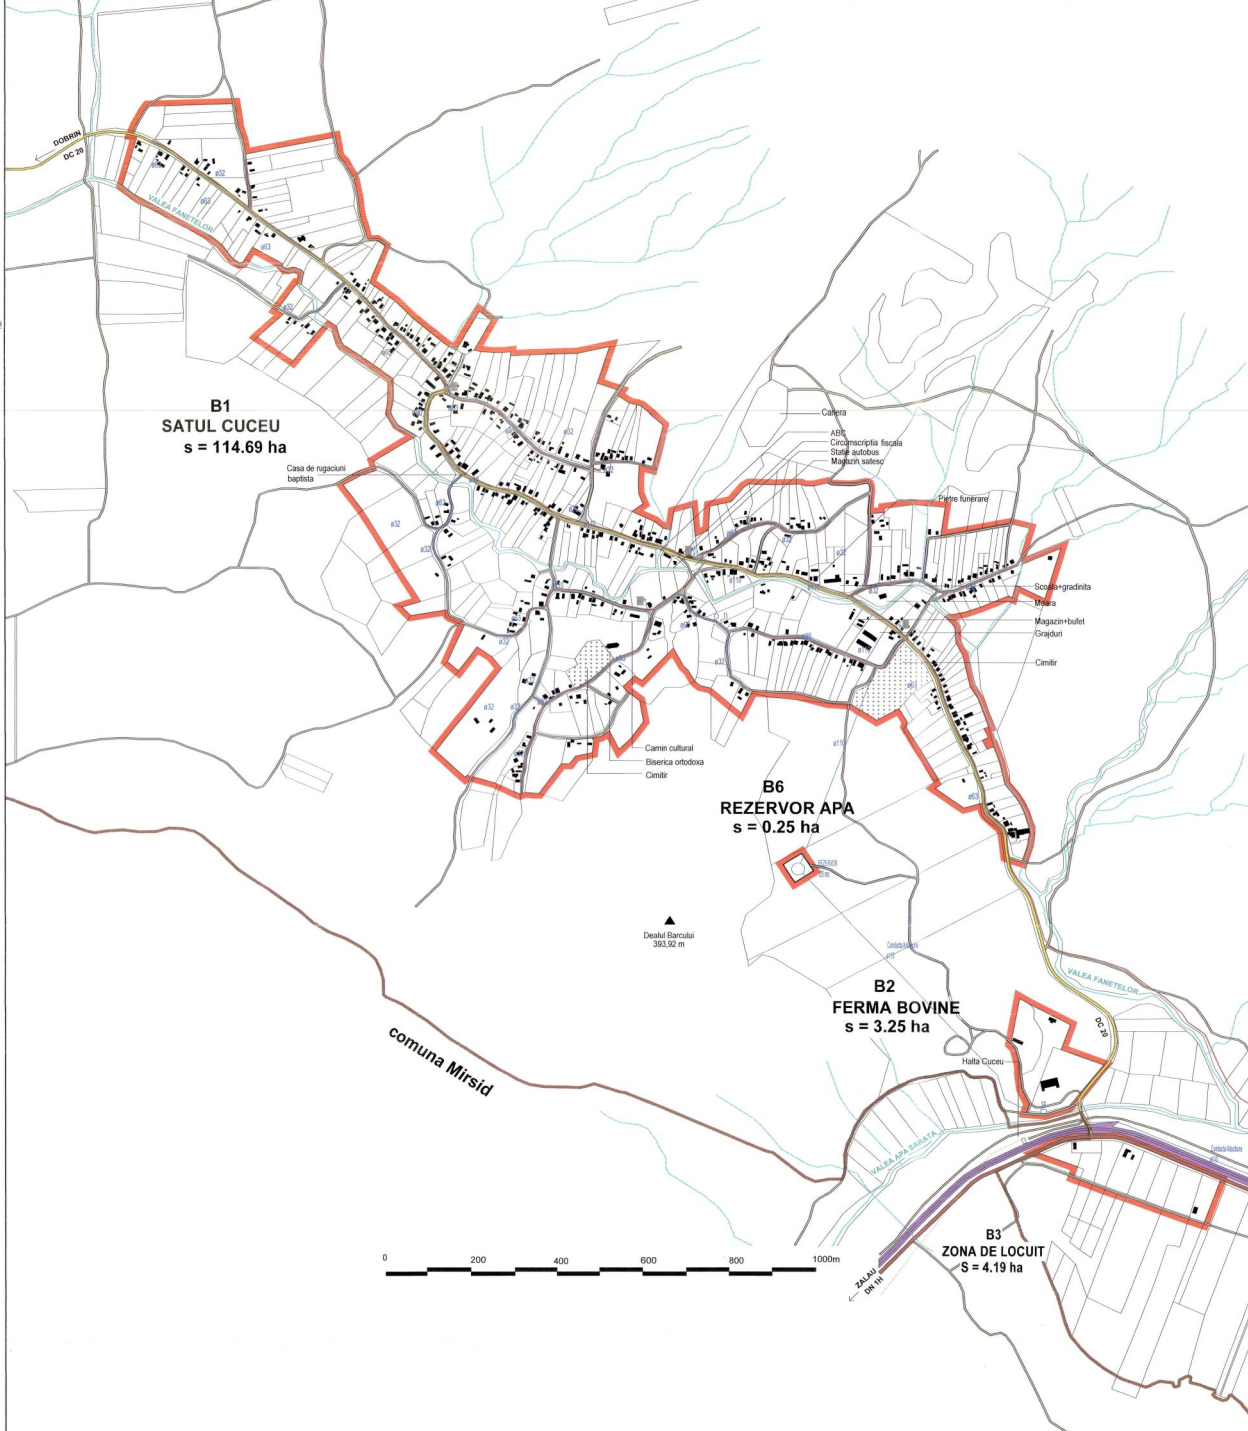

**LEGENDA**

- LIMITA INTRAVILANULUI PROPUȘ
- LIMITA TERENULUI ADMINISTRATIV AL COMUNEI
- Rețea alimentară cu apă PEID
- Hidranți de incendiu
- Stații de pompare
- Rețea de canalizare menajeră PVC De=200/250 mm - propusă



CONSILIUL JUDEȚEAN  
 SĂLAJ  
 VIZAT ȘI PEȘTE REȘCHIMBARE  
 (seal and signature)

		proiectului PLAN URBANISTIC GENERAL al orașului JIBOU și localității CUCEU Amplasament: județul Sălaj, orașul Jibou Beneficiar: U.A.T. Jibou	
Nr. proiectului nr.4 tel./fax: 0250 652004 mobil 0744 166317	Nr. contract: 02/01/2018 Nr. proces: 07/01/2018	Scara: 1/5000 Titlu planșă:	PLAN URBANISTIC GENERAL REGLENTARI EDILITARE REțele DE APA SI CANALIZARE - localitatea CUCEU Numărul planșei:
Caiet de sarcini: Numărul Sef proiect: arh. Doina Neajor Proiectant: Ing. Florinel Vasile Verificat: arh. Mariana Neajor	Data: 2018 An: 2018	Data: 2018 An: 2018	Data: 2018 An: 2018