


**PUG** PLAN URBANISTIC  
**GENERAL**  
 orasul : **JIBOU**  
 localitatea : **VAR**  
**REGLEMENTARI EDILITARE**  
**RETELE DE GAZE NATURALE**

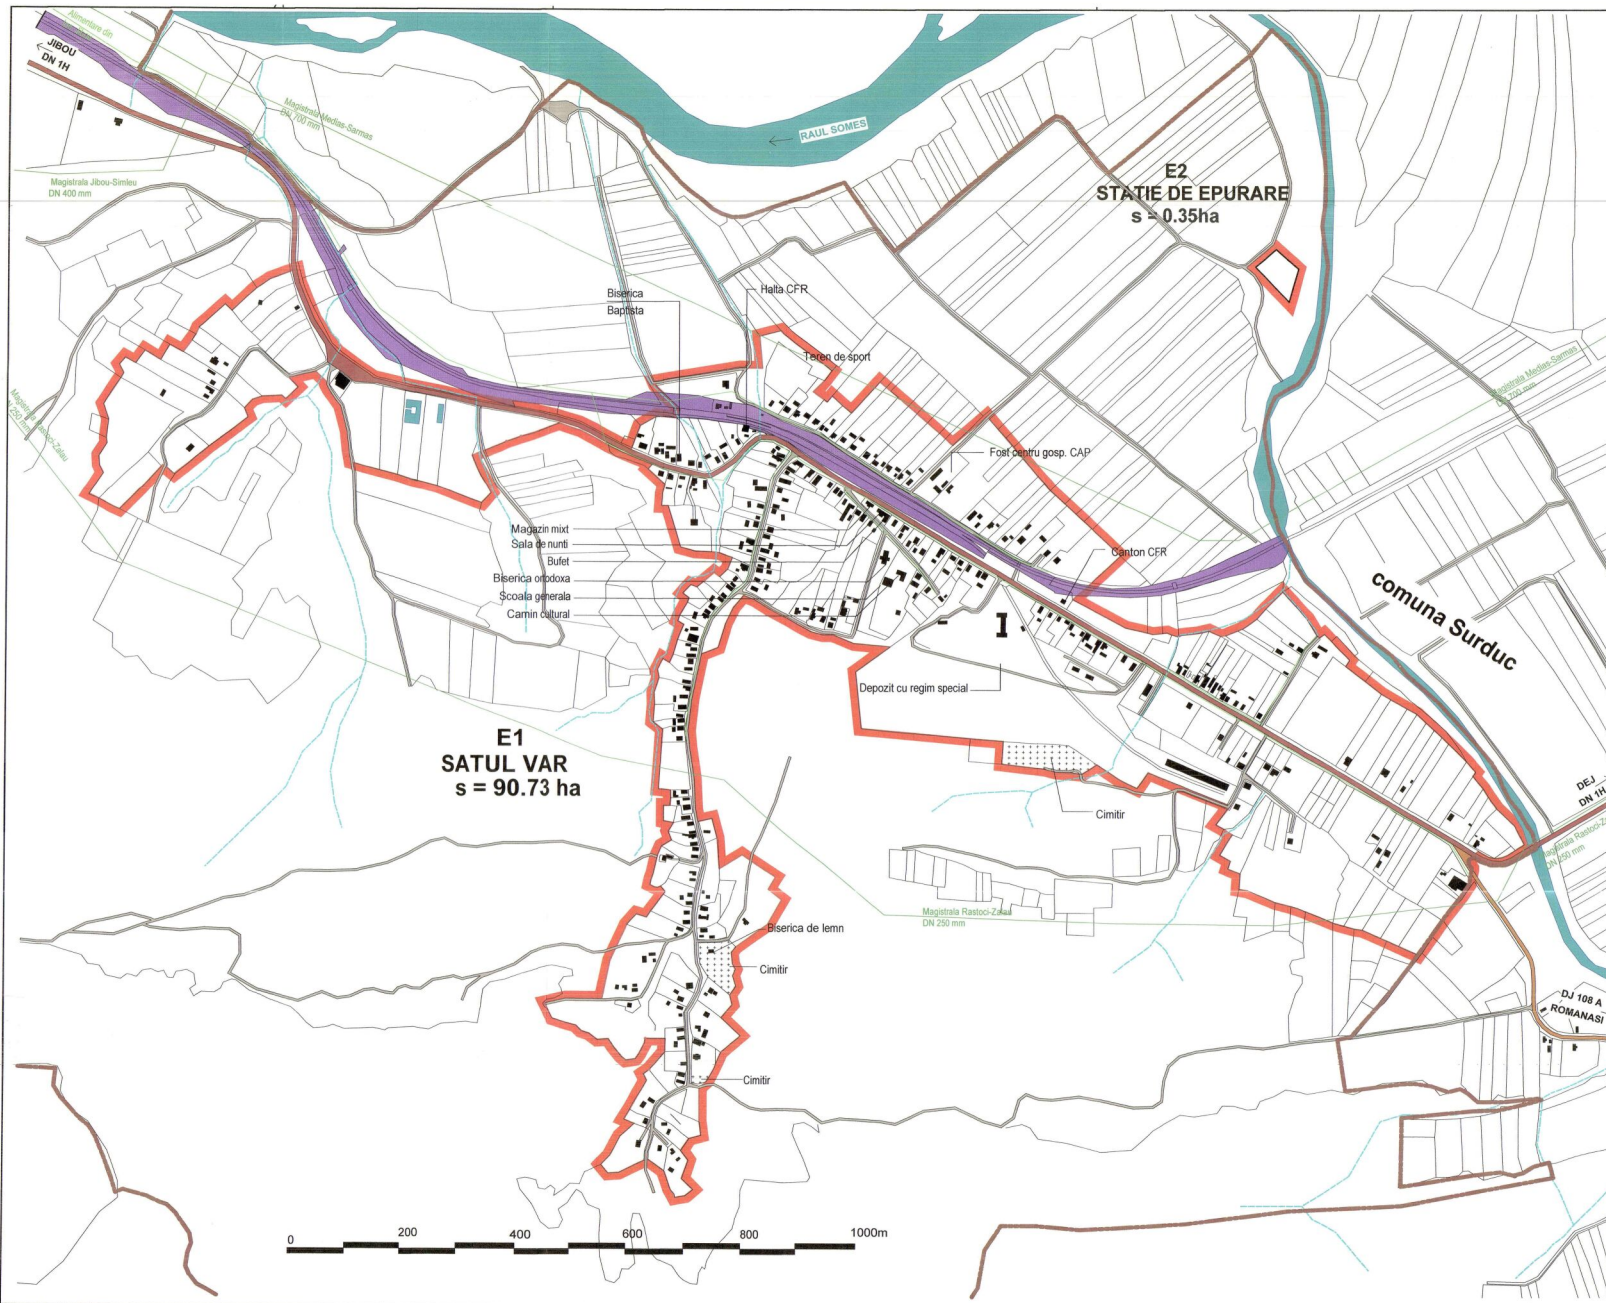

CONSILIUL JUDETEAN  
 SALAJ  
**VIZAT SPRE NESCINDARE**  
 Areei la studiu de art urbanistic  
 Nr. ... din ... 2016  
*Arhitect*

**LEGENDA**  
**LIMITE**

- LIMITA INTRAVILANULUI PROPUȘ
- LIMITA TERENULUI ADMINISTRATIV AL COMUNEI
- CONDUCTE DE DISTRIBUTIE GAZE NATURALE - EXISTENTE
- CONDUCTE DE TRANSPORT GAZE NATURALE - EXISTENTE



<b>ART PROIECT ZALAU</b>		Denumirea proiectului PLAN URBANISTIC GENERAL al orasului JIBOU - jud. Salaj		Nr. contract: 829/16.01.2016
str. Parcului nr.4 tel./fax: 0260 662004-mobil:07441653		Amplasament: Judetul Salaj, orasul Jibou		Nr. proiect: 378/16.01.2016
Beneficiar: U.A.T. Jibou		Faza de pr.: PUG		
Calitatea	Numele	Scara:	Denumire obiect	Denumire proiect
Sef proiect	ing. Doina Nejur	1/5000	PLAN URBANISTIC GENERAL	REGLEMENTARI EDILITARE
Proiectat	ing. Prodan Vasile		RETELE DE GAZE NATURALE - localitatea VAR	
Verificat	ing. Mircea Nejur	Data: ian.2016	Numarul planșei:	<b>G02</b>