


# PUG

PLAN URBANISTIC  
GENERAL  
MARCA  
localitatea : **LESMIR**  
UNITATI TERRITORIALE DE REFERINTA

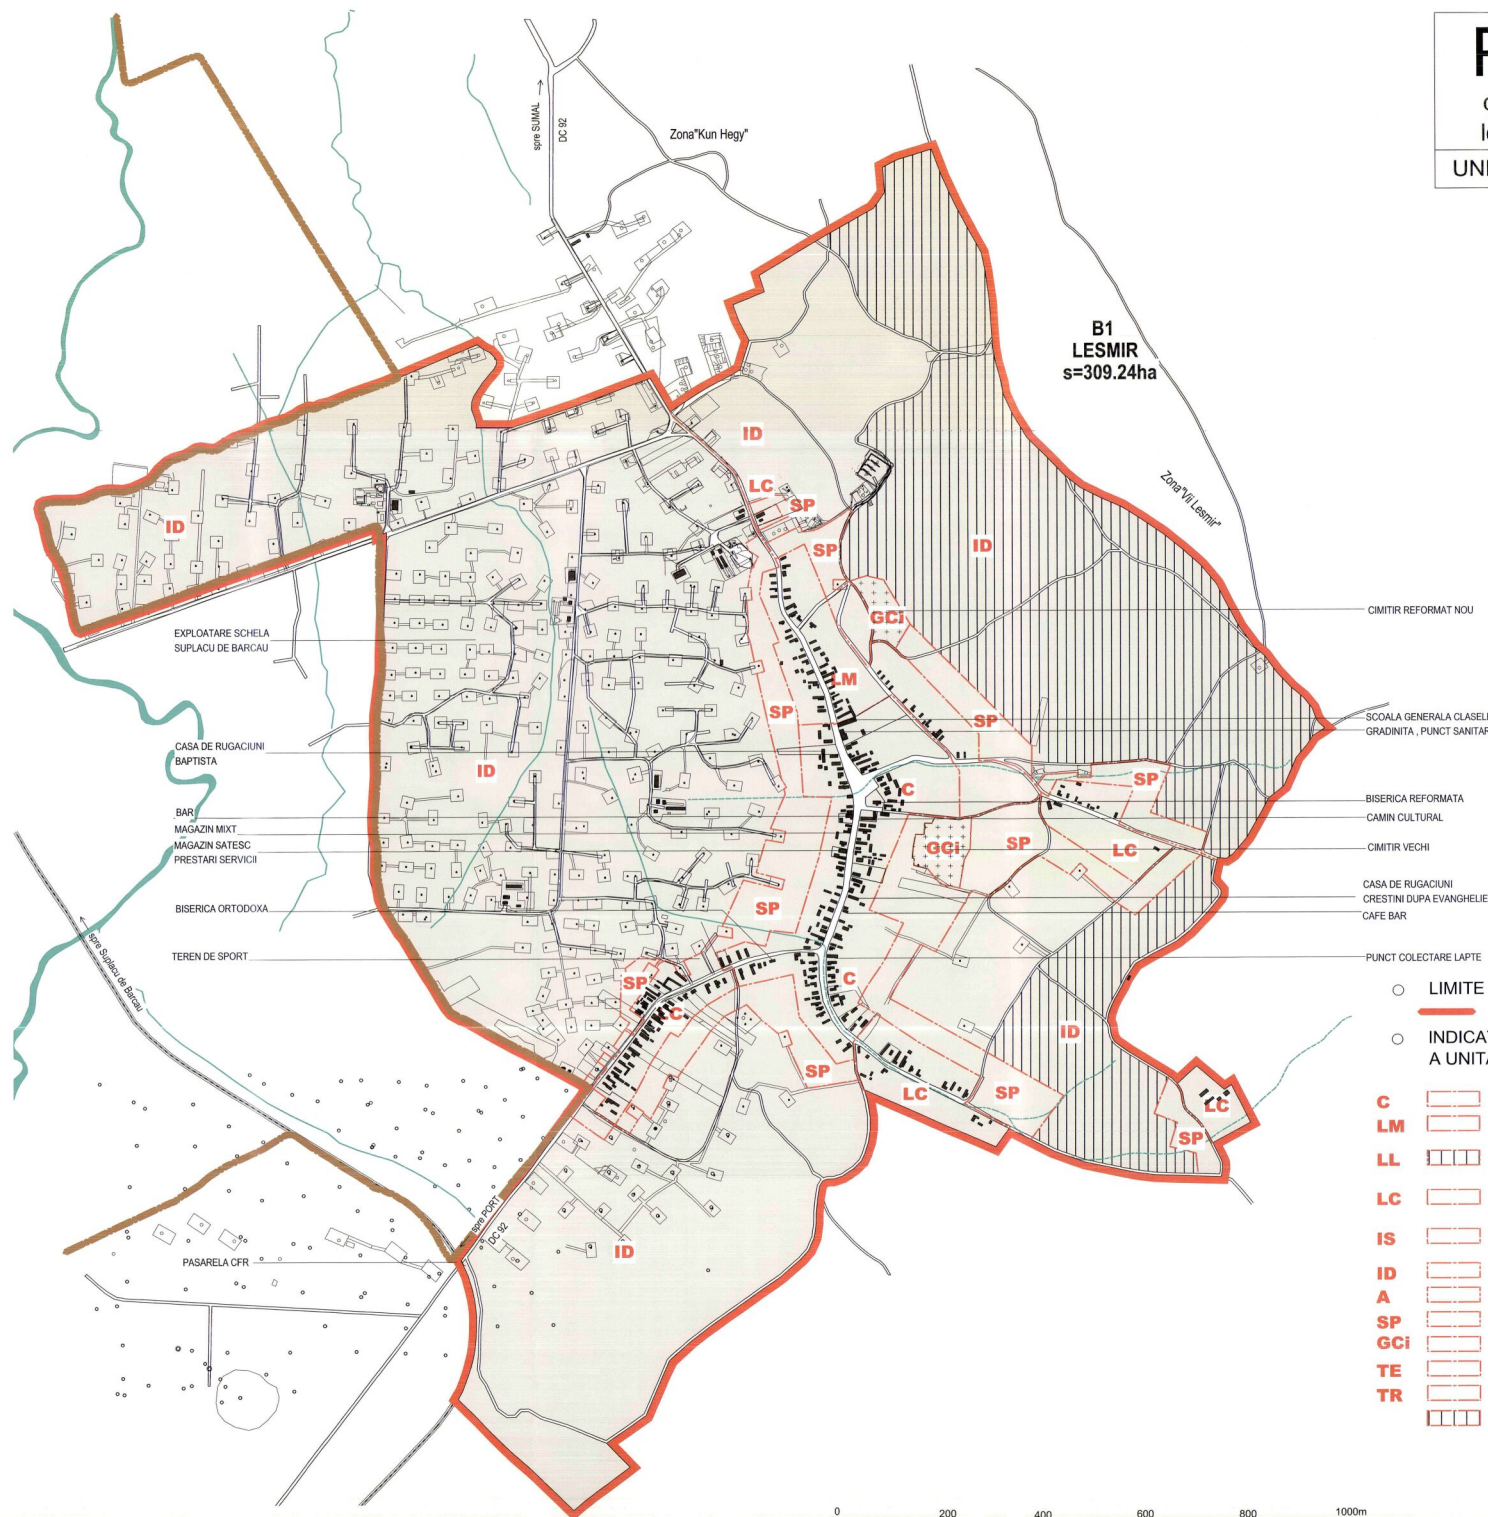

**B1  
LESMIR  
s=309.24ha**



- LIMITE
  - LIMITA INTRAVILANULUI PROPOS
  - INDICATIVELE ZONALE DE IDENTIFICARE A UNITATILOR TERRITORIALE DE REFERINTA
- |            |  |   |
|------------|--|---|
| <b>C</b>   |  | ZONA CENTRALA   |
| <b>LM</b>  |  | ZONA DE LOCUIT MIXTA , CONTINAND INSTITUTII SERVICII SI ECHIPAMENTE PUBLICE ; SERVICII DE INTERES GENERAL ; ACTIVITATI MICI PRODUCTIVE NEPOLLUANTE |
| <b>LL</b>  |  | ZONA PENTRU LOCUINTE INDIVIDUALE REALIZATE ( SAU PROPUSE ) PE BAZA UNOR PLANURI PRESTABILITE CA TRAMA STRADALA SI SAU LOTIZARE                     |
| <b>LC</b>  |  | ZONA PENTRU LOCUINTE INDIVIDUALE MICI ( max. P+1) DISPUSE PE ALINIAMENT SAU RETRASE DE PE ALINIAMENT CU REGIM DE CONSTRUIRE DISCONTINUU            |
| <b>IS</b>  |  | ZONA PENTRU INSTITUTII SI SERVICII   |
| <b>ID</b>  |  | ZONA PENTRU UNITATI INDUSTRIALE SI DEPOZITARE   |
| <b>A</b>   |  | ZONA PENTRU UNITATI AGRICOLE   |
| <b>SP</b>  |  | ZONA PENTRU SPATII VERZI AMENAJATE,SPORT SI AGREMENT                                                                                               |
| <b>GCI</b> |  | ZONA GOSPODARIE COMUNALA,CIMITIRE   |
| <b>TE</b>  |  | ZONA CONSTRUCTII AFERENTE LUCRARILOR TEHNICO-EDILITARE                                                                                             |
| <b>TR</b>  |  | ZONA CAI DE COMUNICATIE RUTIERA SI AMENAJARI AFERENTE                                                                                              |
|            |  | ZONA CU INTERDICTIE TEMPORARA DE CONSTRUIRE PANA LA INTOCMIRE PUZ                                                                                  |



 <b>ART PROJECT ZALAU</b>		Denumirea proiectului: <b>PLAN URBANISTIC GENERAL al comunei MARCA - jud. Salaj</b>		Nr. contract: 88/2016 04.2016
		Amplasament: <b>judetul Salaj, comuna MARCA</b>		Nr. proiect: 21/2016 04.2016
Nr. Parcul nr.4 tel./fax: 0266 662004-mobil:0744165317		Beneficiar: <b>Primaria comunei MARCA</b>		Faza PUG: <b>PUG</b>
Calitatea	Numere	Semnatura	Scara:	Denumirea proiectului: <b>PLAN URBANISTIC GENERAL</b>
Sef proiect	arh.Doina Nejur		1/6000	Titlul planului: <b>UNITATI TERRITORIALE DE REFERINTA localitatea LESMIR</b>
Proiectat	arh.Miroslav Nejur		Data: <b>16.08.2016</b>	Numarul planului: <b>U18</b>
Verificat	arh.Doina Nejur			