


PUG PLAN URBANISTIC GENERAL
 comuna : POIANA BLENCII
 localitatea : GOSTILA
 PROPRIETATEA ASUPRA TERENURILOR

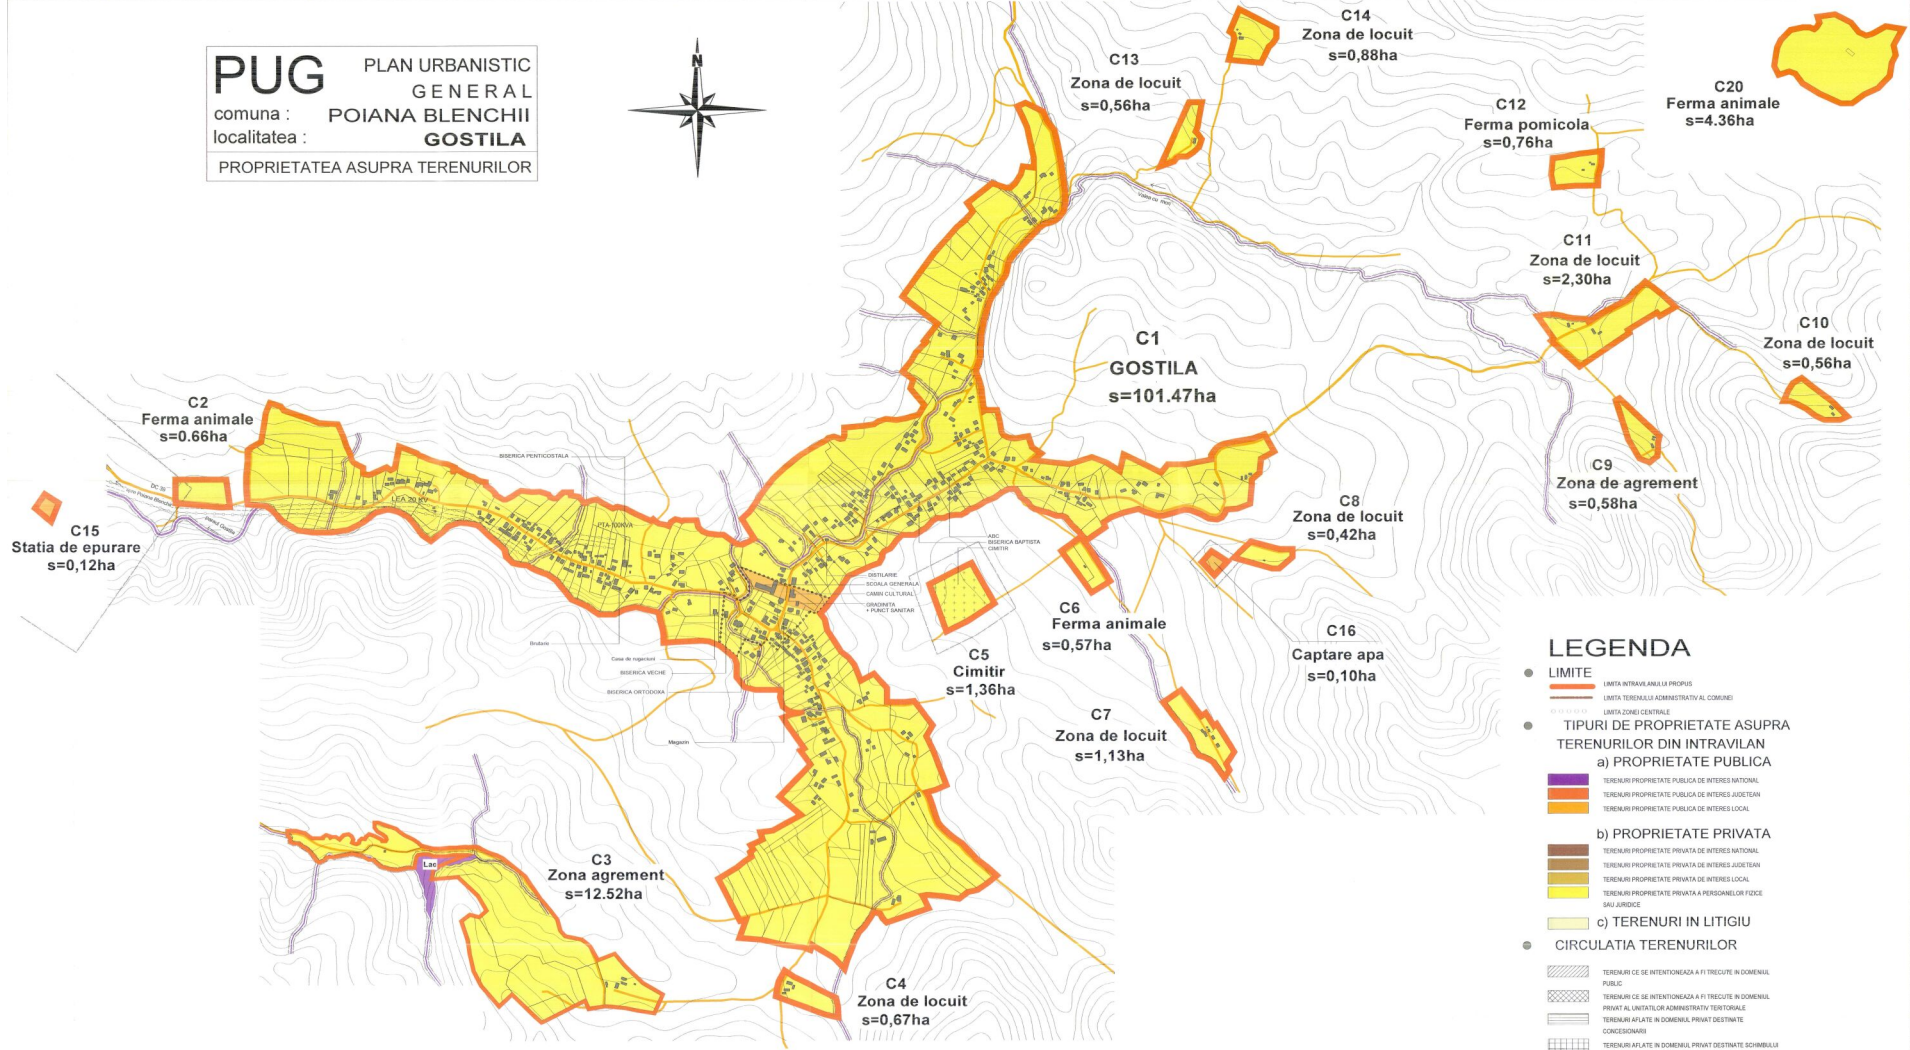

LEGENDA

- LIMITE
 - LIMITA INTRAVILANULUI PROPRIU
 - LIMITA TERENURILOR ADMINISTRATIV AL COMUNEI
 - LIMITA ZONEI CENTRALE
- TIPURI DE PROPRIETATE ASUPRA TERENURILOR DIN INTRAVILAN
 - a) PROPRIETATE PUBLICA
 - TERENURI PROPRIETATE PUBLICA DE INTERES NATIONAL
 - TERENURI PROPRIETATE PUBLICA DE INTERES JUDEȚAN
 - TERENURI PROPRIETATE PUBLICA DE INTERES LOCAL
 - b) PROPRIETATE PRIVATA
 - TERENURI PROPRIETATE PRIVATA DE INTERES NATIONAL
 - TERENURI PROPRIETATE PRIVATA DE INTERES JUDEȚAN
 - TERENURI PROPRIETATE PRIVATA DE INTERES LOCAL
 - TERENURI PROPRIETATE PRIVATA A PERSOANELOR FIZICE SAU JURIDICE
 - c) TERENURI IN LITIGIU
- CIRCULATIA TERENURILOR
 - TERENURI CE SE INTENTIONEAZA A FI TRECUTE IN DOMENIUL PUBLIC
 - TERENURI CE SE INTENTIONEAZA A FI TRECUTE IN DOMENIUL PRIVAT AL UNITATILOR ADMINISTRATIV TERitoriale
 - TERENURI AFLATE IN DOMENIUL PRIVAT DESTINATE CONCESIONARII
 - TERENURI AFLATE IN DOMENIUL PRIVAT DESTINATE SCHIMBILUI



Localitatea GOSTILA

Nr. crt.	Domenii (Denumirea)	Categoriile de interes				Suprafata	Langhimea	Observatii
		N	J	L				
INSTITUTII PUBLICE SI SERVICII								
1.	Reabilitare camin cultural si scula				●			
2.	Construire pensiuni agro-turistice				●			Initiative particulare sau publice-privat
GOSPODARIE COMENALA								
1.	Amplasarea a 6 puncte de colectare selectiva a deșeurilor				●			
CAI DE COMUNICATIE								
1.	Reabilitarea DC 30				●			
2.	Modernizarea intracarminilor rutiere existente				●			
3.	Executare de trotuare si rigole				●			
4.	Modernizare iluminatului de strazi				●			
5.	Amplasarea unor puncte pentru biciclisti				●			
INFRASTRUCTURA MAJORA								
<i>Alimentare cu apa</i>								
1.	Construire put forat, rezervor apa si statie pompaj				●	3870 m		
2.	Construire retele de alimentare cu apa				●		11 locati	
3.	Construire retea de hidranti				●		12 locati	
4.	Construire canime viaze				●			
5.	Construire menajera				●	5400 m		
6.	Infiltare retea canalizare menajera				●			
7.	Statie epurare ape uzate				●			
8.	Canime de vizitare casual				●		106 locati	
<i>Alimentare cu gaze</i>								
1.	Extinderea retelei existente de energie electrica si schimbarea celei neconformanta				●			Eta pe care nu s-a realizat si s-a intrerupt
2.	Extinderea retelei existente de telefonie				●			
<i>Alimentare cu gaze naturale</i>								
10.	Infiltare retea de alimentare cu gaze				●	2518 m		

C17
 Zona de locuit
 s=0,25ha



C19
 Ferma animale
 s=1.11ha



C18
 Zona de locuit
 s=0,55ha



Denumirea proiectului: PLAN URBANISTIC GENERAL
 al comunei Poiana Blencii - Jds. Sdsj
 Amplasament: judetul Suceava, comuna Poiana Blencii
 Scara: 1:10000
 Data: 2020
 Autor proiect: art. Minica Negru
 Verificat: art. Minica Negru
 Data: 2020