


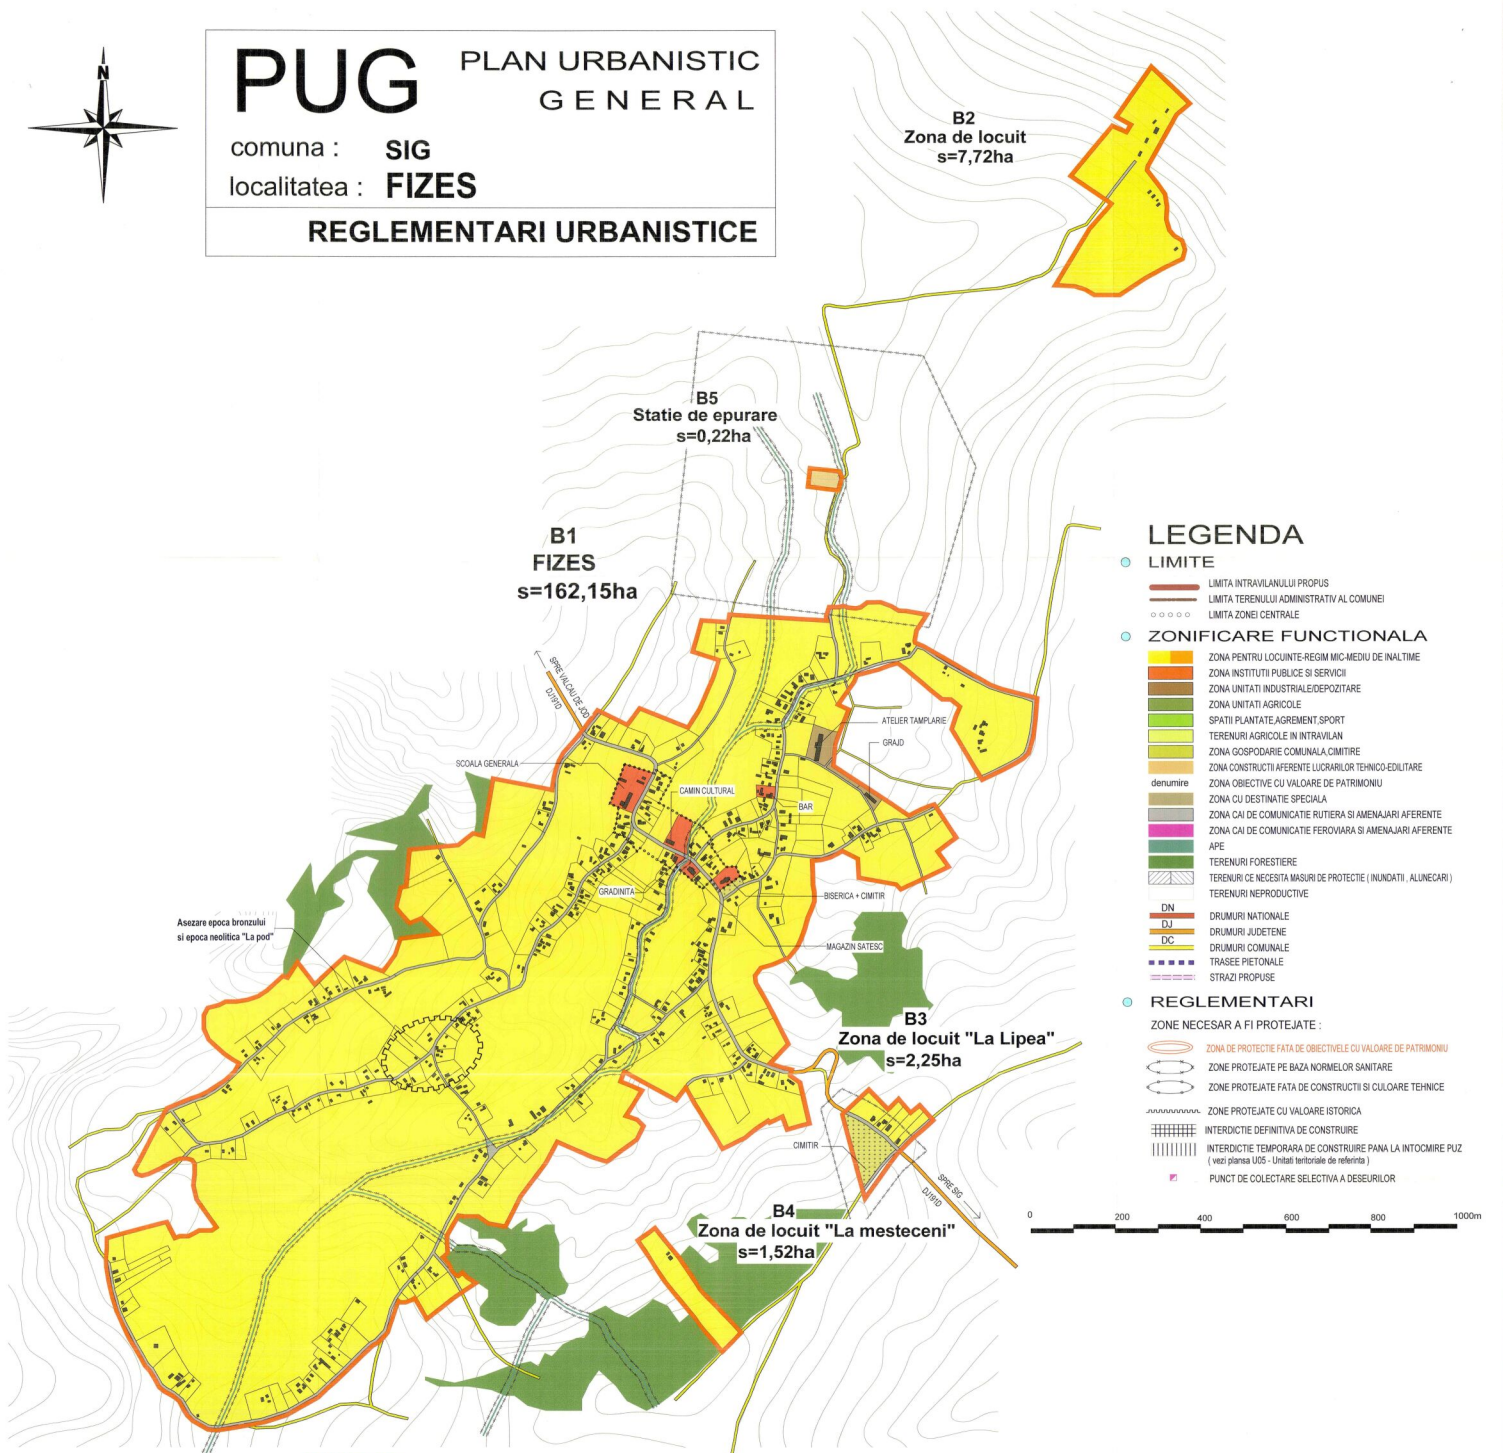

PUG PLAN URBANISTIC GENERAL

comuna : **SIG**
localitatea : **FIZES**

REGLEMENTARI URBANISTICE



LEGENDA

- LIMITE
 - LIMITA INTRAVILANULUI PROPUȘ
 - LIMITA TERENULUI ADMINISTRATIV AL COMUNEI
 - ○ ○ ○ ○ LIMITA ZONEI CENTRALE
- ZONIFICARE FUNCIONALA
 - ZONA PENTRU LOCUINTE-REGIM MIC-MEDIU DE INALTIME
 - ZONA INSTITUTII PUBLICE SI SERVICII
 - ZONA UNITATI INDUSTRIALE/DEPOZITARE
 - ZONA UNITATI AGRICOLE
 - SPATII PLANTATE/AGREMENT SPORT
 - TERENURI AGRICOLE IN INTRAVILAN
 - ZONA GOSPODARIE COMUNALA/CIMITIRE
 - ZONA CONSTRUCTII AFERENTE LUCRARILOR TEHNICO-EDILITARE
 - ZONA OBIECTIVE CU VALOARE DE PATRIMONIU
 - ZONA CU DESTINATIE SPECIALA
 - ZONA CALI DE COMUNICATIE RUTIERA SI AMENAJARI AFERENTE
 - ZONA CALI DE COMUNICATIE FEROVIAARA SI AMENAJARI AFERENTE
 - APE
 - TERENURI FORESTIERE
 - TERENURI CE NECESITA MASURI DE PROTECTIE (INUNDATI, ALUNECARI)
 - TERENURI NEPRODUCTIVE
- REGLEMENTARI
 - ZONA DE PROTECTIE FATA DE OBIECTIVE CU VALOARE DE PATRIMONIU
 - ZONE PROTEJATE PE BAZA NORMELOR SANITARE
 - ZONE PROTEJATE FATA DE CONSTRUCTII SI CULOARE TEHNICE
 - ZONE PROTEJATE CU VALOARE ISTORICA
 - INTERDICTIE DEFINITIVA DE CONSTRUIRE
 - INTERDICTIE TEMPORARA DE CONSTRUIRE PANA LA INTOCMIRE PUZ (vezi planșă U05 - Unitati teritoriale de referință)
 - PUNCT DE COLECTARE SELECTIVA A DEȘEURILOR



LOCALITATEA FIZES

BILANT TERITORIAL PE CATEGORII DE FOLOSINTA PENTRU TERENURILE DIN INTRAVILAN

ZONE FUNCTIONALE	EXISTENT		PROPUȘ	
	SUPRAFATA (ha)	PROCENT % din total intravilan	SUPRAFATA (ha)	PROCENT % din total intravilan
LOCUINTE SI FUNCTIUNI COMPLEMENTARE	137,85	88,85	161,14	92,68
UNITATI INDUSTRIALE SI DEPOZITE	0,40	0,26	0,65	0,38
UNITATI AGRO-ZOOTEHNICE	0,30	0,19	-	-
INSTITUTII SI SERVICII DE INTERES PUBLIC	1,95	1,25	1,52	0,87
CALI DE COMUNICATIE SI TRANSPORT				
RUTIER din care:	12,60	8,09	6,91	3,98
Drumuri județene	-	-	1,02	-
Drumuri comunale	-	-	2,80	-
Strazi	12,60	8,09	3,09	-
SPATII VERZI/SPORT/AGREMENT/PROTECTIE	0,30	0,19	-	-
CONSTRUCTII TEHNICO-EDILITARE	-	-	0,22	0,13
GOSPODARIE COMUNALA/CIMITIRE	1,65	1,06	1,02	0,58
DESTINATIE SPECIALA	-	-	1,20	0,69
TERENURI LIBERE	-	-	1,20	0,69
APE	0,85	0,54	-	-
PADURI	-	-	-	-
TERENURI NEPRODUCTIVE	-	-	-	-
TOTAL INTRAVILAN	155,90	100,00	173,86	100,00

LOCALITATEA FIZES

BILANT AL TERITORIULUI INTRAVILAN PROPUȘ PE TRUPURI

SIMBOL TRUP	DENUMIRE TRUP	SUPRAFATA (ha)
B1	Localitatea propriu-zisa	162,15
B2	Zona de locuit	7,72
B3	Zona de locuit	2,25
B4	Zona de locuit	1,52
B5	Statie de epurare	0,22
	TOTAL	173,86



ART PROJECT ZALAU str. Parcului nr.4 tel./fax: 0250 662004-mobil 0744 155317		Denumirea proiectului: PLAN URBANISTIC GENERAL al comunei SIG - jud. Suceava Amplasament: județul Suceava, comuna SIG Beneficiar: primăria comunei SIG	Nr. contract: nr. proiect: nr. planșă: PLAN URBANISTIC GENERAL REGLEMENTARI URBANISTICE LOCALITATEA FIZES
Căștătoarea: Șef proiect: Proiectant: Verificator:	Numărul: arh. Miocșa Neajur arh. Dorina Neajur arh. Miocșa Neajur	Scara: Denumire: Titlu planșă: Data: Numărul planșei:	1:5000 PLAN URBANISTIC GENERAL REGLEMENTARI URBANISTICE LOCALITATEA FIZES U05