


PUG PLAN URBANISTIC GENERAL

COMUNA SINMIHAU ALMASULUI

3.1.1. REGLEMENTARI

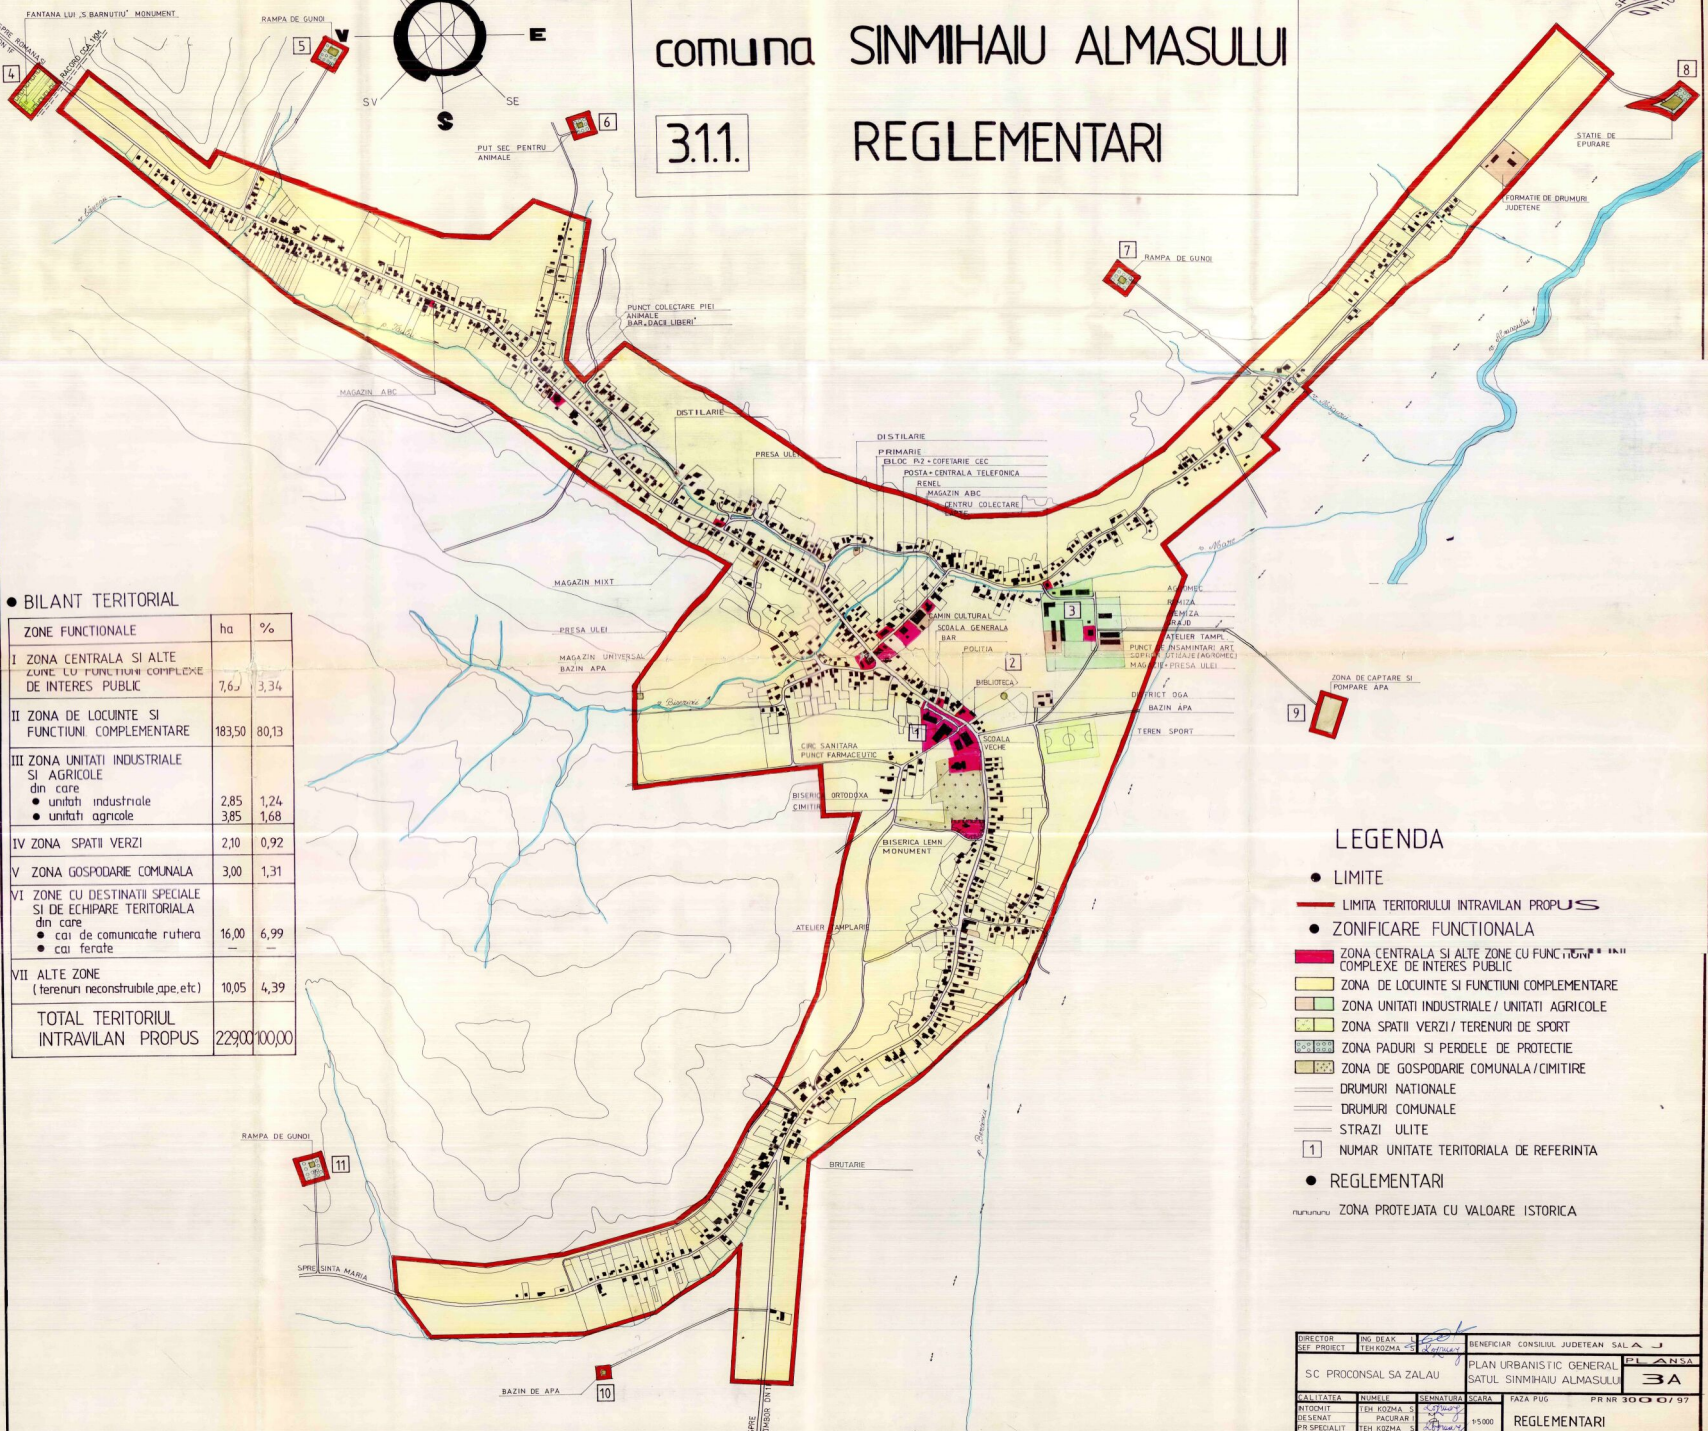

● BILANT TERITORIAL

| ZONE FUNCTIONALE | ha | % |
|--|---------------|---------------|
| I ZONA CENTRALA SI ALTE ZONE CU FUNCTIUNI COMPLEXE DE INTERES PUBLIC | 7,6 | 3,34 |
| II ZONA DE LOCUINTE SI FUNCTIUNI COMPLEMENTARE | 183,50 | 80,13 |
| III ZONA UNITATI INDUSTRIALE SI AGRICOLE din care ● unitati industriale ● unitati agricole | 2,85 3,85 | 1,24 1,68 |
| IV ZONA SPATII VERZI | 2,10 | 0,92 |
| V ZONA GOSPODARIE COMUNALA | 3,00 | 1,31 |
| VI ZONE CU DESTINATII SPECIALE SI DE ECHIPARE TERITORIALA din care ● cai de comunicatie rutiera ● cai ferate | 16,00 | 6,99 |
| VII ALTE ZONE (terenuri reconstruibile, ape, etc) | 10,05 | 4,39 |
| TOTAL TERITORIUL INTRAVILAN PROPOS | 229,00 | 100,00 |

LEGENDA

- LIMITE
- LIMITA TERITORIULUI INTRAVILAN PROPOS
- ZONIFICARE FUNCTIONALA
- ZONA CENTRALA SI ALTE ZONE CU FUNCTIUNI COMPLEXE DE INTERES PUBLIC
- ZONA DE LOCUINTE SI FUNCTIUNI COMPLEMENTARE
- ZONA UNITATI INDUSTRIALE / UNITATI AGRICOLE
- ZONA SPATII VERZI / TERENURI DE SPORT
- ZONA PADURI SI PERDELE DE PROTECTIE
- ZONA DE GOSPODARIE COMUNALA / CIMITIRE
- DRUMURI NATIONALE
- DRUMURI COMUNALE
- STRAZI ULITE
- 1 NUMAR UNITATE TERITORIALA DE REFERINTA
- REGLEMENTARI
- ZONA PROTEJATA CU VALOARE ISTORICA

| | | | |
|--------------------------|-------------------------|---|----------------|
| DIRECTOR SER. PROIECT | ING. DEAK TEH. KOZMA | BENEFICIAR CONSILIUL JUDETEAN SALAJ | PLAN ANSA |
| S.C. PROCONSAL SA ZALAU | | PLAN URBANISTIC GENERAL SATUL SINMIHAU ALMASULUI | 3A |
| CALITATEA | NIMELI | SEMNTURA | SCARA |
| INTENBIT | TEH. KOZMA | SCARA | FAZA PUG |
| RESENBIT | PAKURARI | 1:5000 | PR. NR. 300/97 |
| PR. SPECIALIT. | TEH. KOZMA | REGLEMENTARI | |
| VERIFICAT | ING. MOCANU | | |