


PUG

comuna :
localitatea :

PLAN URBANISTIC
GENERAL
SARMASAG
MOIAD

REGLEMENTARI EDILITARE

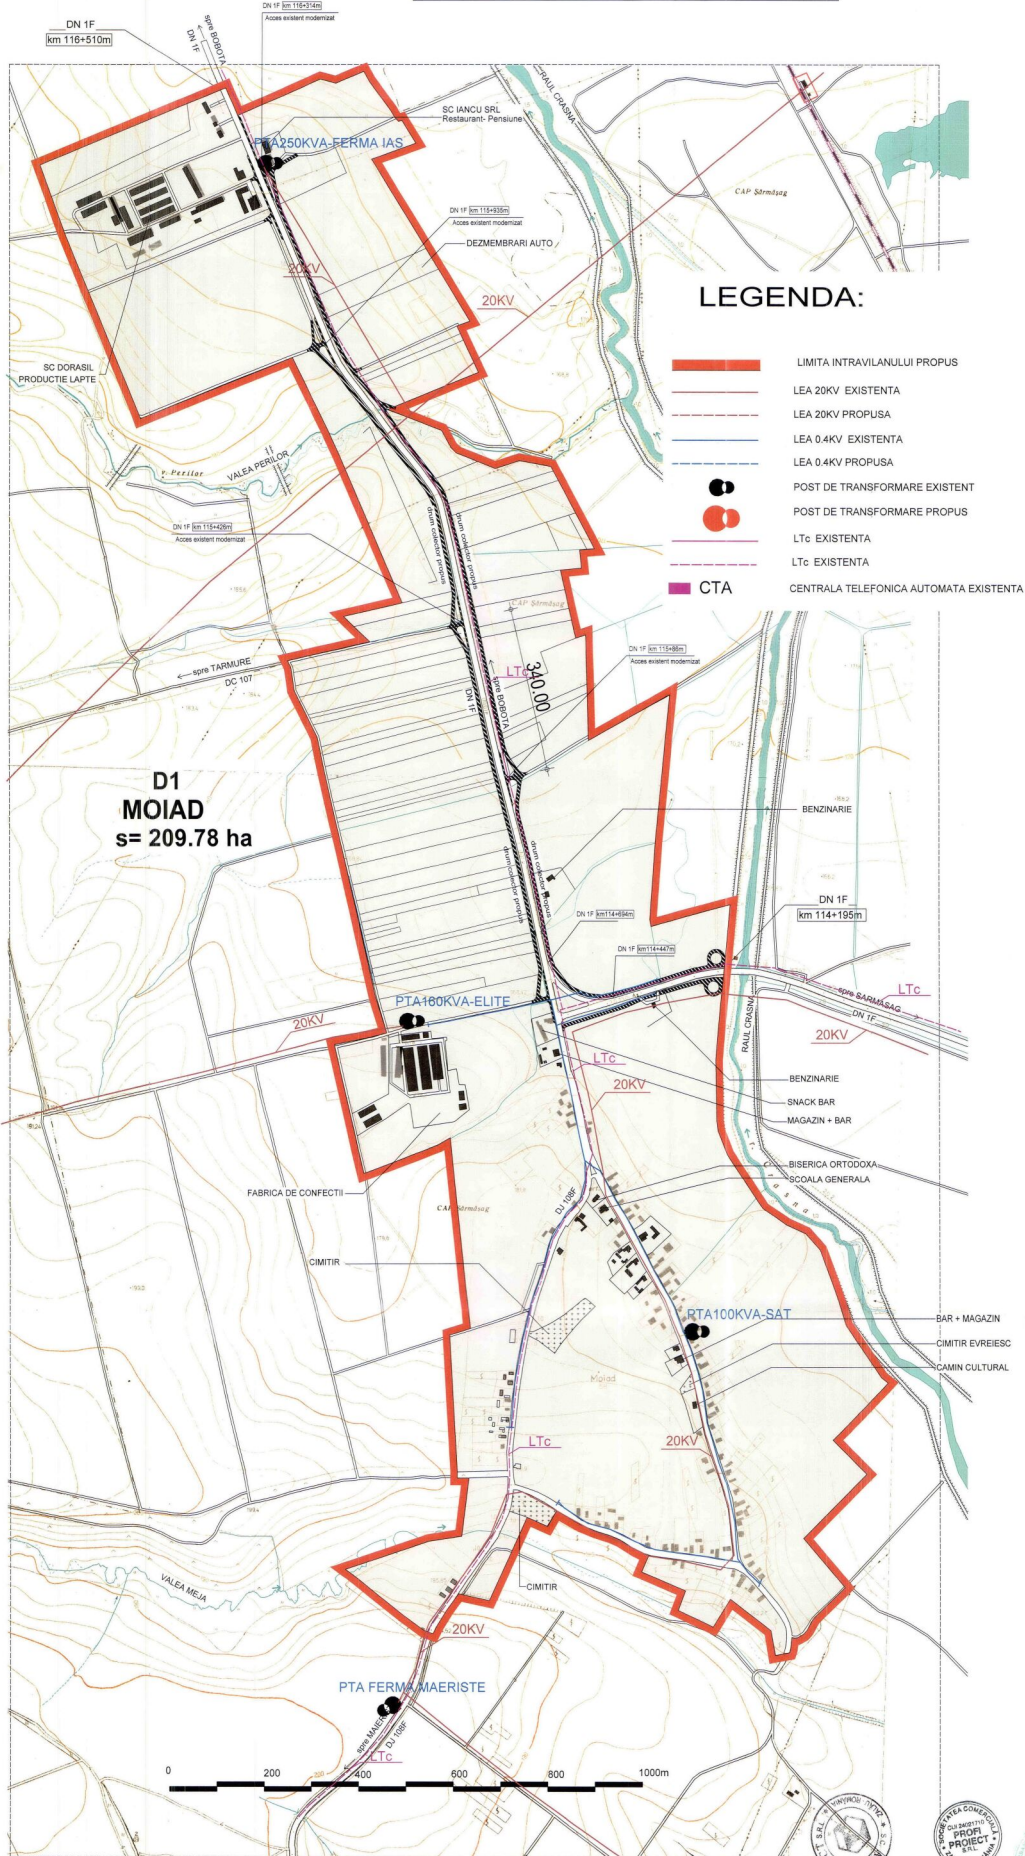

D1
MOIAD
s= 209.78 ha

LEGENDA:

- LIMITA INTRAVILANULUI PROPUȘ
- LEA 20KV EXISTENTA
- LEA 20KV PROPUSA
- LEA 0.4KV EXISTENTA
- LEA 0.4KV PROPUSA
- POST DE TRANSFORMARE EXISTENT
- POST DE TRANSFORMARE PROPUȘ
- LTc EXISTENTA
- LTc EXISTENTA
- CTA
- CENTRALA TELEFONICA AUTOMATA EXISTENTA

		Denumirea proiectului: PLAN URBANISTIC GENERAL al comunei SARMASAG - jud. Salaj		Nr. contract: 2019/04/01/001	
str. Pantofului nr.4 tel./fax: 0266.962004-mobil: 0744.165317		Amplasament: judetul Salaj, comuna SARMASAG		Nr. proiect: 31/11/18.02.2019	
		Beneficiar: Primaria comunei Sarmasag		Faza de proiect: PUG	
Calitatea: Numele: Semnatura:		Scara: Denumire proiect:		Titlu planșă: PLAN URBANISTIC GENERAL	
Sef proiect: arh. Dorina Neajur		1/5000		REGLEMENTARI EDILITARE	
Proiectant: ing. Bogdan Asabert				Titlu de energie electrica si telefonica: localitatea MOIAD	
Verificat: arh. Mircea Neajur		Data: 2019		Numar planșă: ELO-4	