

## LEGENDA

### LIMITE

LIMITA INTRAVILANULUI EXISTENT APROBAT CF. P.U.G.  
LIMITA INTRAVILANULUI PROPUȘ

### TIPURI DE PROPRIETATE ASUPRA TERENURILOR

TEREN AFLAT ÎN DOMENIUL PUBLIC ÎN ADMINISTRAREA C.J. SĂLAJ  
TEREN AFLAT ÎN DOMENIUL PUBLIC ÎN ADMINISTRAREA C.L. SOMEȘ ODORHEI  
TEREN AFLAT ÎN DOMENIUL PRIVAT AL STATULUI  
TEREN AFLAT ÎN DOMENIUL PRIVAT AL PERSOANELOR FIZICE/JURIDICE

### CIRCULAȚIA TERENURILOR

TEREN PROPUȘ PENTRU TRECEREA ÎN DOMENIUL PUBLIC  
TEREN PROPUȘ PENTRU CONCESIONARE

## BILANȚ TERITORIAL AL CIRCULAȚIEI TERENURILOR


SPECIFICARE TIPURI DE PROPRIETATE	SUPRAFEȚE EXISTENTE		SUPRAFEȚE PROPUȘE	
	HA	%	HA	%
TEREN AFLAT ÎN DOMENIUL PUBLIC DIN CARE:	8,16	8,97	10,70	9,83
DE INTERES JUDEȚEAN	-	-	-	-
DE INTERES LOCAL	8,16	8,97	10,70	9,83
TEREN AFLAT ÎN DOMENIUL PRIVAT DIN CARE:	82,67	91,03	98,35	90,17
DOMENIU PRIVAT AL STATULUI	-	-	-	-
DOMENIU PRIVAT AL PERSOANELOR FIZICE / JURIDICE	82,67	91,03	98,35	90,17
<b>TOTAL SUPRAFAȚĂ ÎNTRAVILAN PROPUȘ</b>	<b>90,82</b>	<b>100,00</b>	<b>109,05</b>	<b>100,00</b>

### LISTA OBIECTIVELOR EXISTENTE

1. POȘTA ROMÂNĂ - AGENȚIA SOIMUȘ
2. ȘCOALA GENERALĂ + GRĂDINIȚĂ
3. CĂMIN CULTURAL
4. BISERICA
5. BISERICA BAPTISTĂ
6. MAGAZIN MIXT
7. MAGAZIN ABC
8. MAGAZIN PARTICULAR
9. MOARĂ
10. SAIVAN
11. CASĂ DE VACANȚĂ
12. CIMITIR

### LISTA OBIECTIVELOR PROPUȘE

- A. UNITATE DE PRELUCRARE PRODUSE AGRICOLE LOCALE
- B. FERMĂ ZOOTEHNICĂ
- C. ZONĂ DE AGREMENT PUBLICĂ
- D. TEREN SPORT
- E. SCLAR

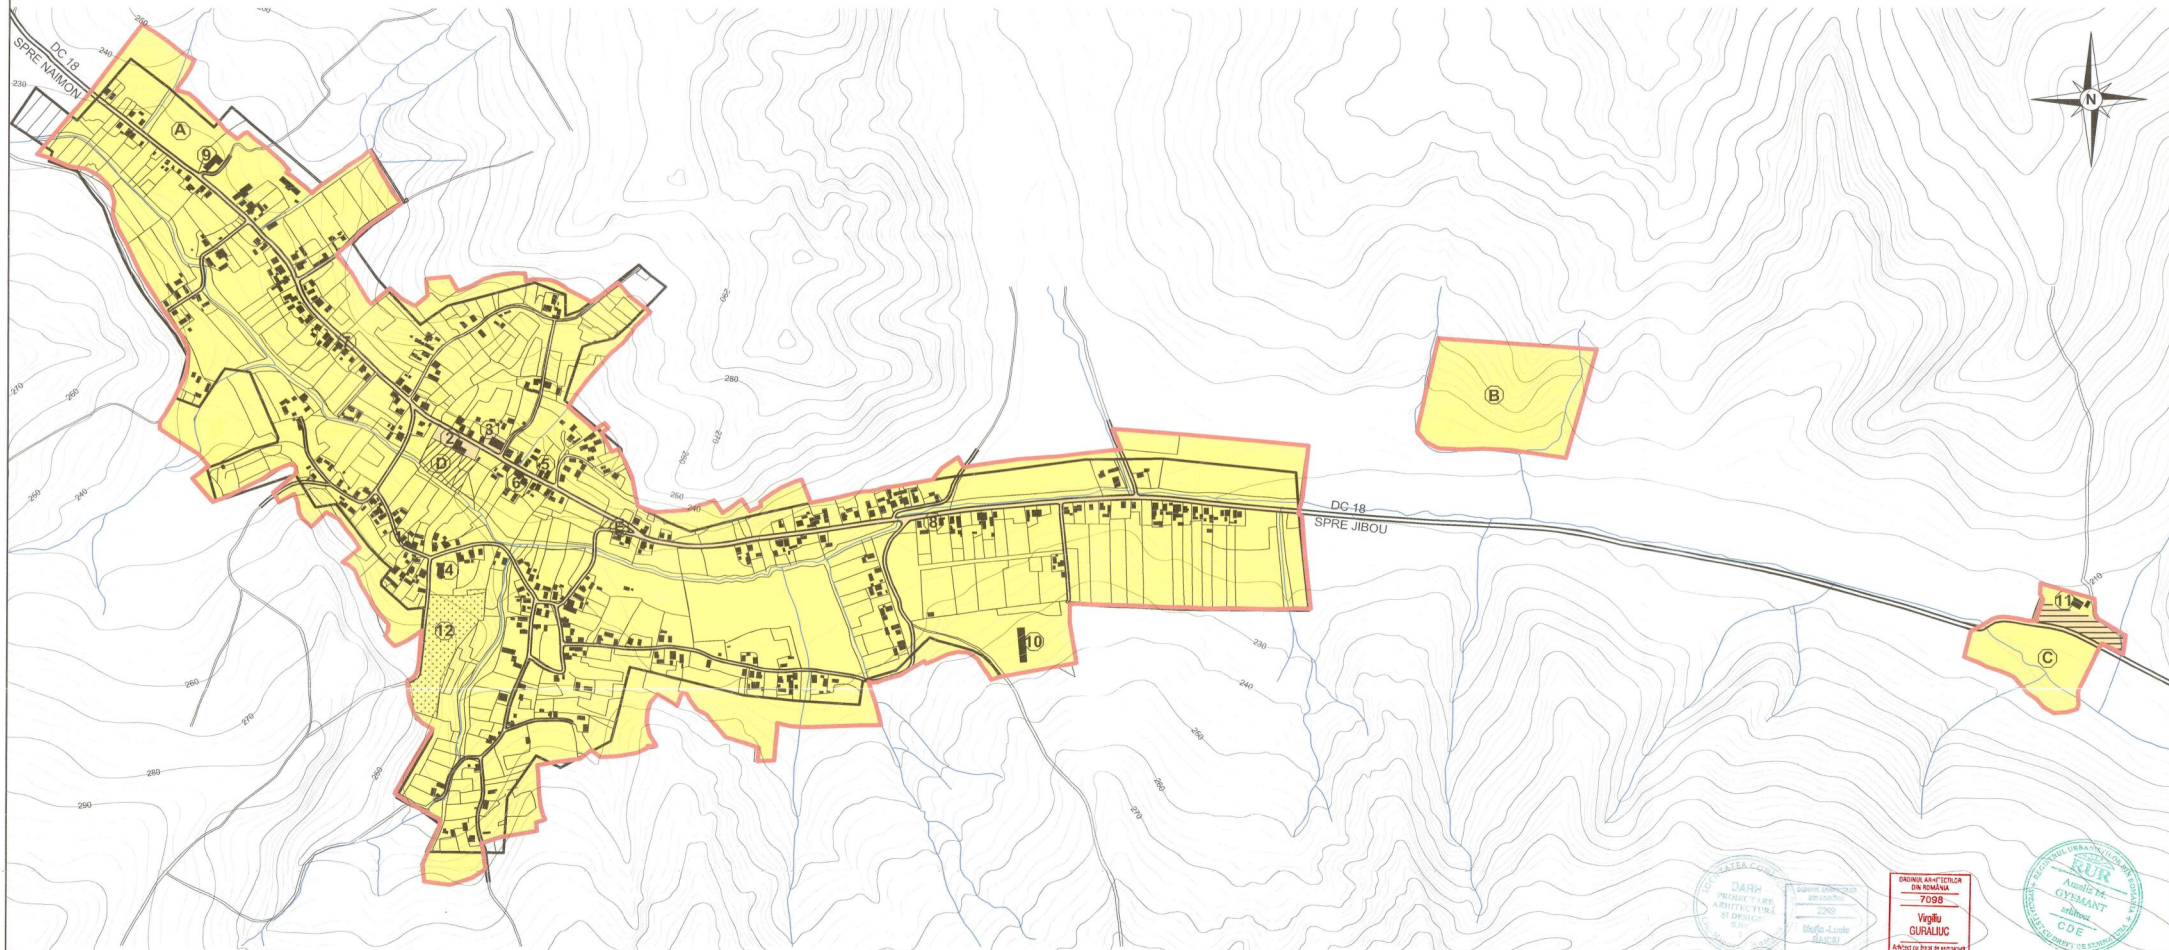

DIRECTOR SEF PROIECT	ADRIAN NACSI ADRIAN OYEMANT	BENEFICIAR CONSILIUL LOCAL AL COMUNEI SOMEȘ ODORHEI, JUDEȚUL SĂLAJ	CITUL NR. 198/2014
S.C. DARH S.R.L. CLUJ NAPOCA AVL_1705290199		P.U.G. COMUNA SOMEȘ ODORHEI LOCALITATEA SOIMUȘ - REVIZUIRE CONFORM AVELOR MIN. CULTURII ȘI OCPII SĂLAJ	4E
CALITATEA	NUMELE	SEMNATURA	SCALA
DESENAT	ADRIAN V. GURALIUC	[Signature]	1:5000
PE SPECIALITATE	ADRIAN V. GURALIUC		
VERIFICAT	DR. OYEMANT		2014

### PLAN OBIECTIVE PUBLICE ȘI CIRCULAȚIA TERENURILOR