


# PUG

PLAN URBANISTIC  
GENERAL  
VARSOLOT  
localitatea :  
**RECEA MICA**

PROPRIETATEA ASUPRA TERENURILOR

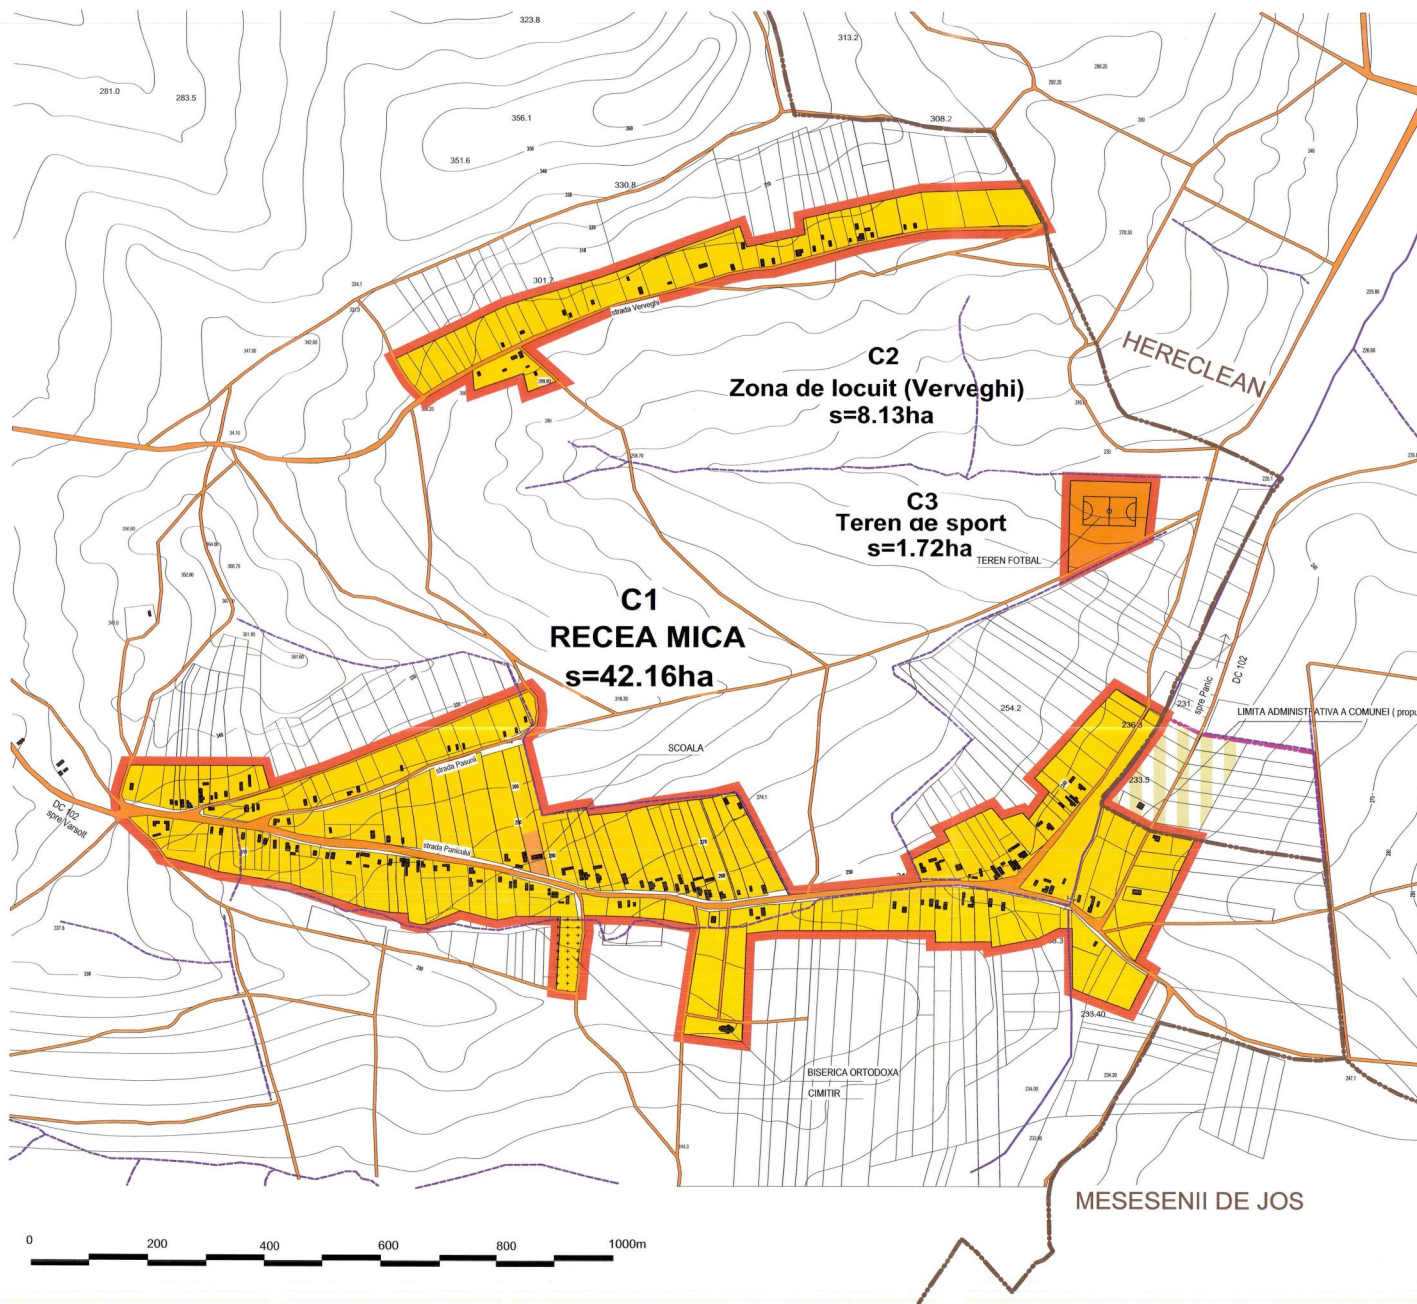

## LEGENDA

### LIMITE

- LIMITA INTRAVILANULUI PROPUȘ
- LIMITA TERENULUI ADMINISTRATIV AL COMUNEI
- LIMITA ZONEI CENTRALE

### TIPURI DE PROPRIETATE ASUPRA TERENURILOR DIN INTRAVILAN

#### a) PROPRIETATE PUBLICA

- TERENURI PROPRIETATE PUBLICA DE INTERES NATIONAL
- TERENURI PROPRIETATE PUBLICA DE INTERES JUDEȚEAN
- TERENURI PROPRIETATE PUBLICA DE INTERES LOCAL

#### b) PROPRIETATE PRIVATA

- TERENURI PROPRIETATE PRIVATA DE INTERES NATIONAL
- TERENURI PROPRIETATE PRIVATA DE INTERES JUDEȚEAN
- TERENURI PROPRIETATE PRIVATA DE INTERES LOCAL
- TERENURI PROPRIETATE PRIVATA A PERSOANELOR FIZICE SAU JURIDICE

#### c) TERENURI IN LITIGIU

### CIRCULATIA TERENURILOR

- TERENURI CE SE INTENȚIONEAZA A FI TRECUTE IN DOMENIUL PUBLIC
- TERENURI CE SE INTENȚIONEAZA A FI TRECUTE IN DOMENIUL PRIVAT AL UNITATILOR ADMINISTRATIV TERITORIALE
- TERENURI AFLATE IN DOMENIUL PRIVAT DESTINATE CONCESIONARII
- TERENURI AFLATE IN DOMENIUL PRIVAT DESTINATE SCHIMBULUI



		Denumirea proiectului : PLAN URBANISTIC GENERAL al comunei VARSOLOT - jud. Salaj		Nr. contract : 323/19.04.2010	
str. Parcului nr.4 tel./fax: 0260 662004-mobil:0744 165317		Amplasament : judetul Salaj, comuna VARSOLOT		Nr. proiect : 523/19.04.2010	
		Beneficiar : Primaria comunei VARSOLOT		PUG	
Calitatea	Numele	Semnatura	Scara :	Denumire obiect : PLAN URBANISTIC GENERAL	
Sef proiect	arh.Doina Nejur		1/5000	Titlul planșei: PROPRIETATEA ASUPRA TERENURILOR	
Proiectat	arh.Mircea Nejur			localitatea RECEA MICA	
Verificat	arh.Doina Nejur		Data :	Numarul planșei: U10	
			mai 2011		