


# PUG PLAN URBANISTIC GENERAL

COMUNA ZIMBOR

## 4 OBIECTIVE DE UTILITATE PUBLICA

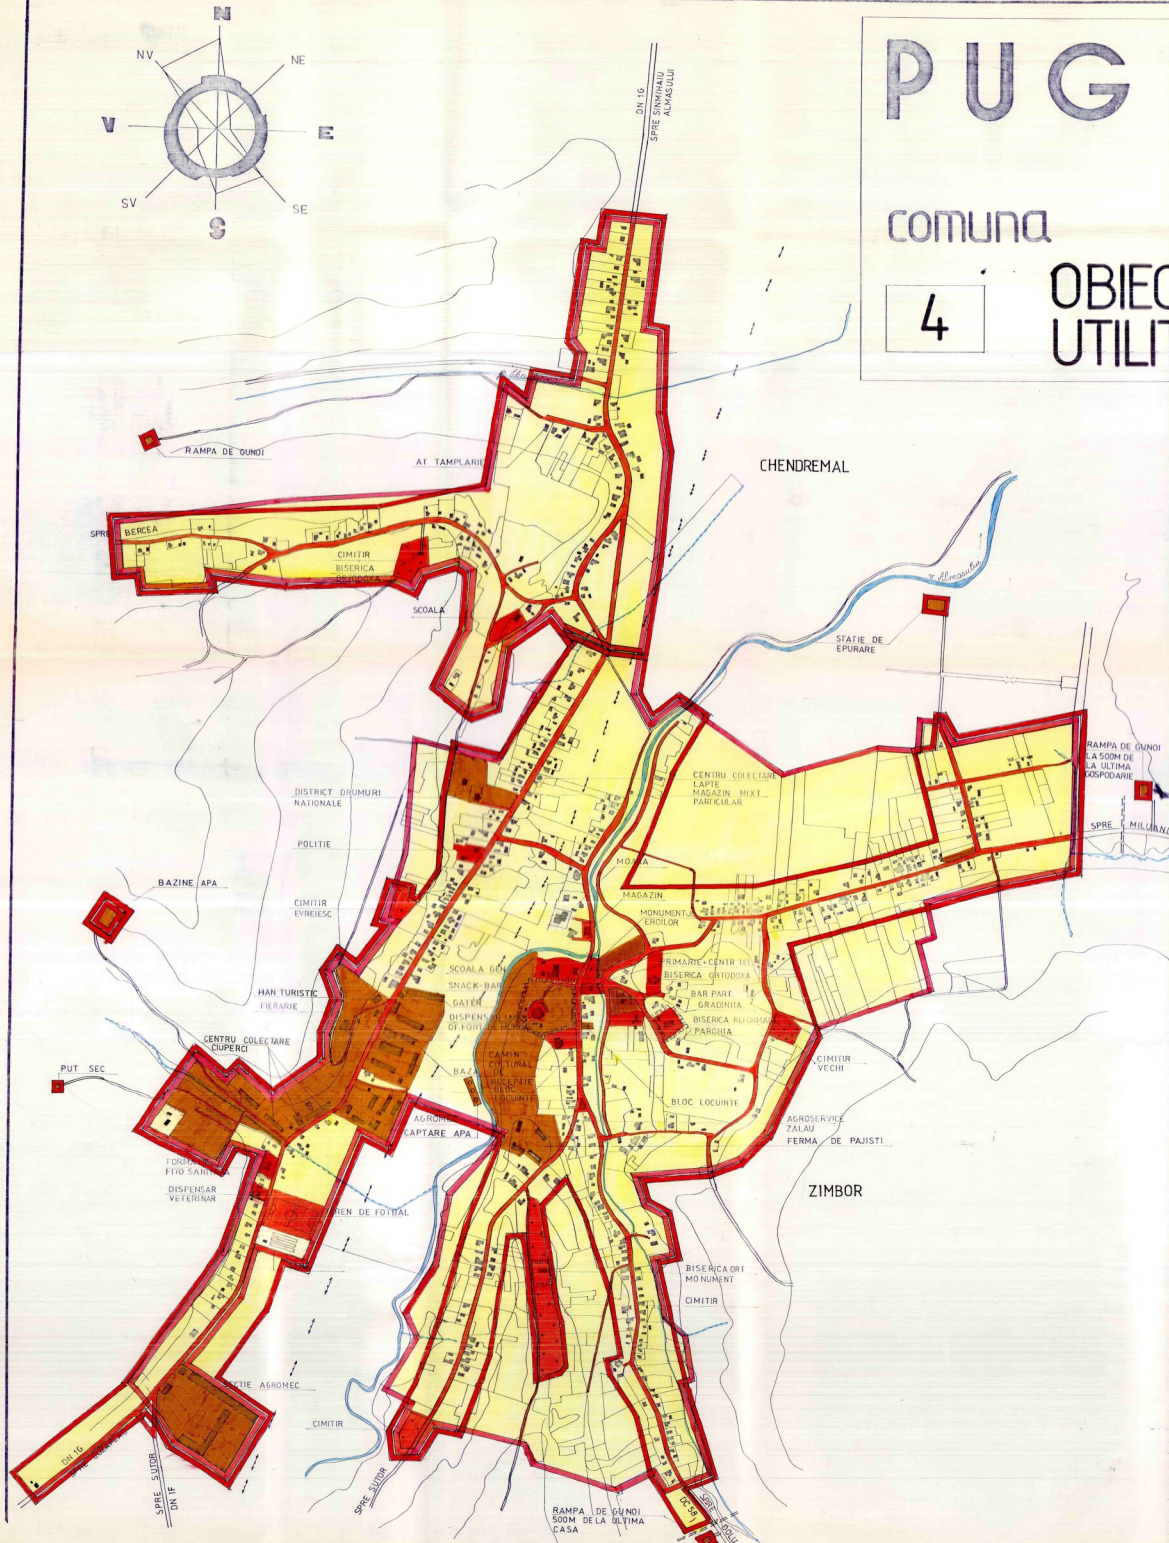

- LIMITE
  - LIMITA TERITORIULUI INTRAVILAN EXISTENT
  - LIMITA TERITORIULUI INTRAVILAN PROPU
- TIPUL DE PROPRIETATE A TERENURILOR
  - TERENURI APARTINAND DOMENIULUI PUBLIC DE INTERES NATIONAL SAU AL UNITATILOR ADMINISTRATIV TERitoriale
  - TERENURI APARTINAND DOMENIULUI PRIVAT AL STATULUI SAU AL UNITATILOR ADMINISTRATIV TERitoriale
  - TERENURI PROPRIETATE PRIVATA A PERSOANELOR FIZICE SAU JURIDICE
- CIRCULATIA TERENURILOR
  - ▨ TERENURI CE SE INTENTIONEAZA A FI TRECUTE IN DOMENIUL PUBLIC
  - ▨ TERENURI AFLATE IN DOMENIUL PUBLIC SAU PRIVAT DESTINATE CONCESIONARI
  - ▨ TERENURI AFLATE IN DOMENIUL PRIVAT DESTINATE SCHIMBULUI
  - ▨ TERENURI CE SE INTENTIONEAZA A FI TRECUTE IN DOMENIUL PRIVAT AL UNITATILOR ADMINISTRATIV TERitoriale
- OBIECTIVE DE UTILITATE PUBLICA PROPUSE

DIRECTOR SUF. PROIECT	ING. DEAK I. TEH. KOZMA S.	BENEFICIAR CONSILIUL JUDETEAN SALAJ	PLAN URBANISTIC GENERAL SATELE ZIMBOR SI CHENDREMAI	PLANS 5A
SC. PROCONSAL SA ZALAU		SCARA	FAZA PUG	PR. NR. 3061/98
CALITATEA INLOCUIT	NUMELE TEH. KOZMA S.	SEMNTURA <i>[Signature]</i>	1:5000	OBIECTIVE DE UTILITATE PUBLICA
DESENAT PR. SPECIALIT.	PACURARI TEH. KOZMA S.	SEMNTURA <i>[Signature]</i>		
VERIFICAT	ARH. MOCANU I.	SEMNTURA <i>[Signature]</i>		