

**HOTĂRÂREA nr 148
din 28 noiembrie 2011**

privind darea în folosința gratuită, pe termen limitat, Agenției de Dezvoltare Regională Nord-Vest a unor spații din imobilul situat în municipiul Zalău, str. Avram Iancu, nr. 29, aflat în domeniul public al județului

Consiliul Județean Sălaj, întrunit în ședință ordinară:

Având în vedere:

- expunerea de motive nr.13999 din 17.11.11, a președintelui Consiliului județean;
- raportul de specialitate nr.14001 din 17.11.11 al Structurii arhitectului șef;
- adresa Agenției de Dezvoltare Regională Nord Vest-Biroul județean Sălaj

nr.65/16.11.2011:

- art.8 alin. (4) din Legea nr.315/2004 privind dezvoltarea regională în România, cu modificările și completările ulterioare:

- art.91 alin.(1) lit.c) și art.124 din Legea administrației publice locale nr.215/2001, republicată, cu modificările și completările ulterioare.

În temeiul art.97 alin.(1) din Legea administrației publice locale nr.215/2001, republicată, cu modificările și completările ulterioare,

HOTĂRĂȘTE

Art.1. (1) Se aprobă darea în folosință gratuită, pe termen de 3 ani, Agenției de Dezvoltare Regională Nord-Vest, a spațiilor cu destinație de birouri, în suprafață de 49.38 mp, din imobilul situat în municipiul Zalău, strada Avram Iancu, nr.29, aflat în domeniul public al județului, având elementele de identificare prevăzute în anexa care face parte integrantă din prezenta hotărâre.

(2) La împlinirea termenului astfel stabilit, contractul poate fi prelungit cu acordul ambelor părți, cu cel mult aceeași durată.

Art.2. Predarea-primirea spațiilor se face pe bază de protocol de predare-primire, în termen de 30 zile de la adoptarea prezentei hotărâri.

Art.3. Cu ducerea la îndeplinire a prezentei hotărâri se încredințează:

- Structura Arhitectului Șef;
- Direcția economică.

Art.4. Prezenta hotărâre se comunică la:

- Structura Arhitectului Șef;
- Direcția economică;
- Direcția juridică și administrație locală;
- Agenția de Dezvoltare Regională Nord-Vest.

PREȘEDINTE,


Tiberiu Marc




Contrasemnează:

SECRETARUL JUDEȚULUI,

Cosmin-Radu Vlaieu

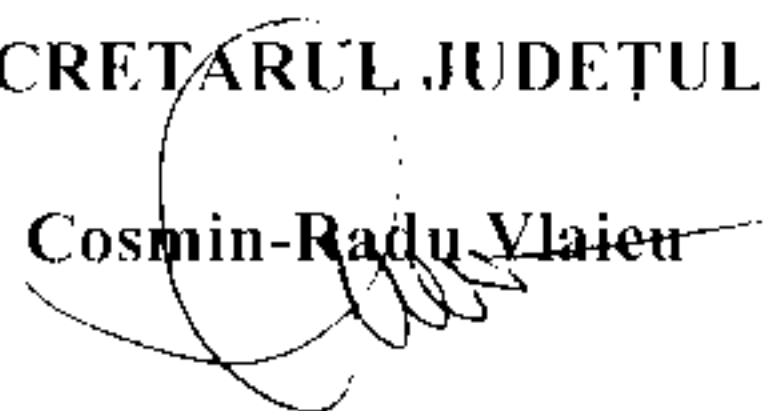

Anexa 1
HCU Nr. 42 / 28.11.2011

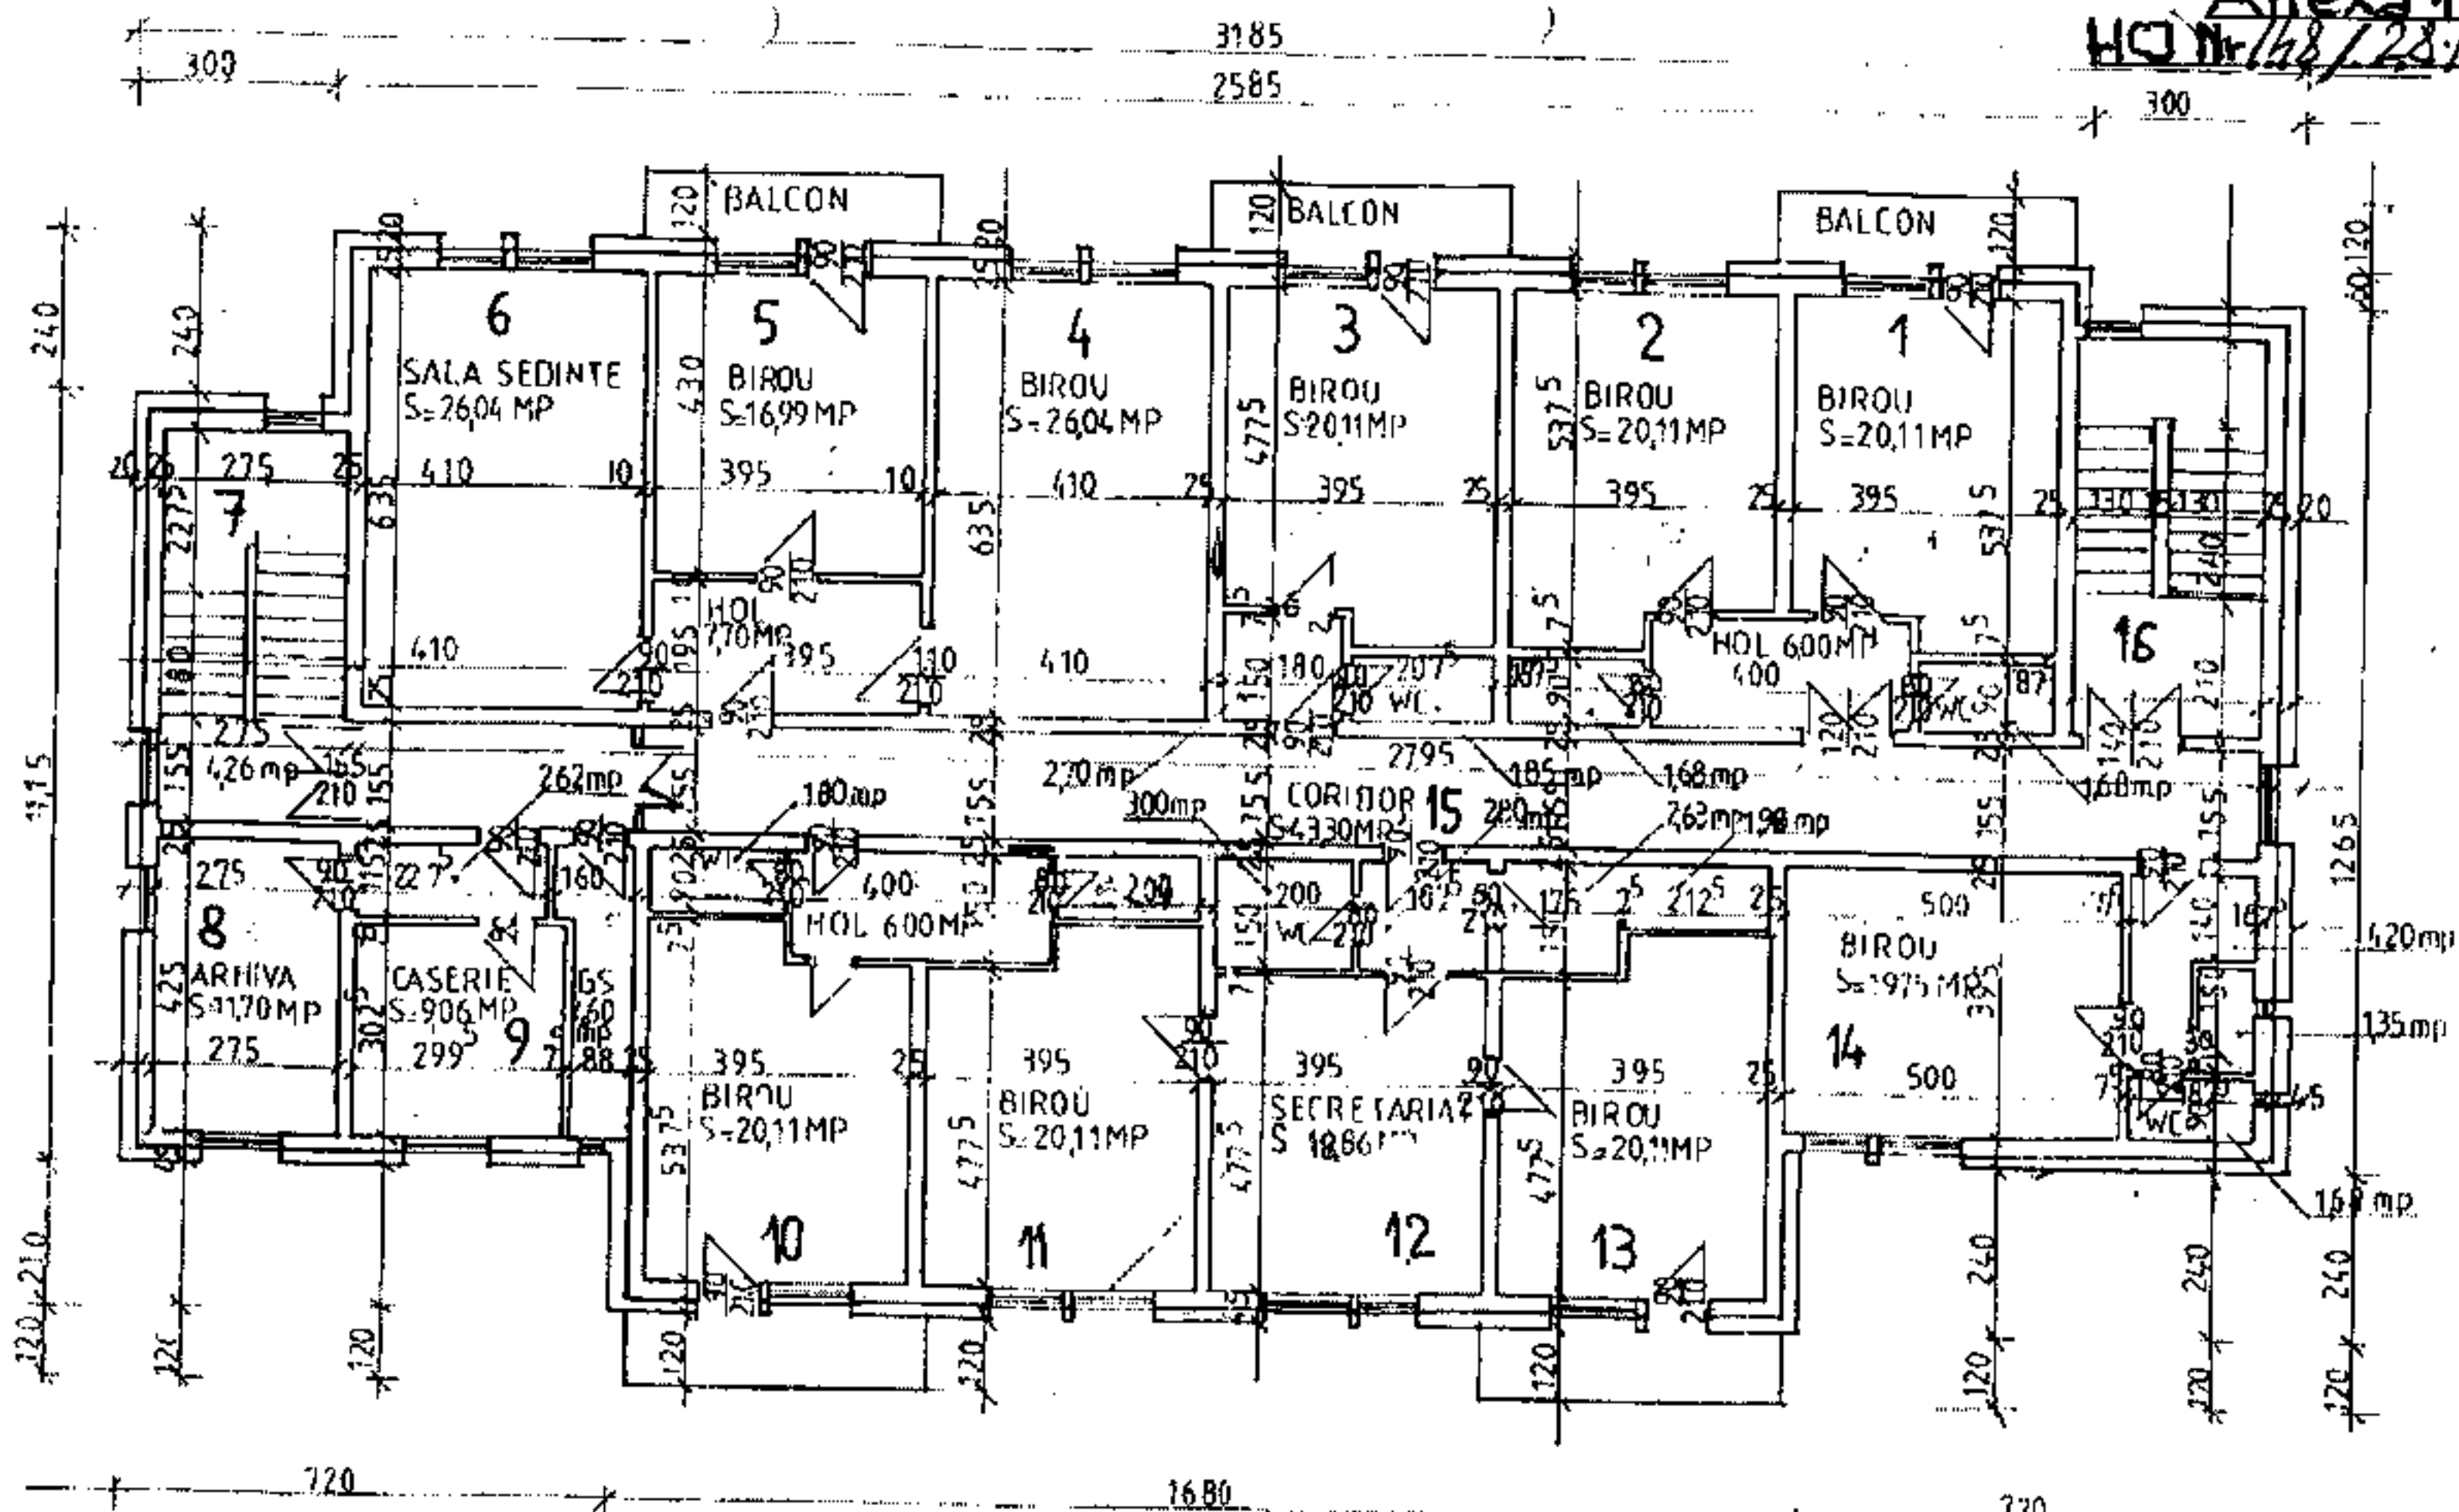

LEGENDA
 SPATIU ATRIBUIT APD N-V - Birou
 Jude Salas

CJS DADPPDR SĂLAJ		CLĂDIREA CJS DADPPDR SĂLAJ STR AVRAM IANCU 29 ZALAU	
INGINEER	ING. FARDOSI	1:100	RELEVU ET III

LEGENDA

CAMERA 12-13 - spații care se dau în folosință gratuită Agenției de Dezvoltare