

**HOTĂRÂREA nr. 126
din 30 octombrie 2012**

**privind închirierea, prin licitație publică, a unor spații din imobilul situat în municipiul
Zalău, str. Simion Bărnuțiu, nr. 67, aflat în domeniul public al județului Sălaj**

Consiliul Județean Sălaj, întrunit în ședință ordinară;

Având în vedere:

- expunerea de motive nr. 11.629 din 24.10.2012 a președintelui Consiliului Județean Sălaj;
- raportul de specialitate nr. 11.632 din 24.10.2012 al Structurii arhitectului șef;
- prevederile art. 14 și ale art. 15 din Legea nr. 213/1998 privind proprietatea publică și regimul juridic al acesteia, cu modificările și completările ulterioare;
- art. 91 alin. (1) lit. (c) și alin. (4) lit. (a) coroborat cu art. 123 din Legea administrației publice locale nr. 215/2001, republicată, cu modificările și completările ulterioare;
- prevederile art. 1.777 și următoarele din Legea nr. 287/2009, republicată, privind Codul civil, cu modificările și completările ulterioare.

În temeiul art. 97 alin. (1) din Legea administrației publice locale nr. 215/2001, republicată, cu modificările și completările ulterioare,

HOTĂRĂȘTE:

Art. 1. (1) Se aprobă închirierea, prin licitație publică, a unui spațiu, în suprafață de 100 mp, situat pe terasa imobilului din Zalău, str. Simion Bărnuțiu, nr. 67, aflat în domeniul public al județului, identificat conform schiței care constituie *Anexa nr.1* la prezenta hotărâre, pentru amplasarea de echipamente de telefonie mobilă.

(2) Prețul de pornire al licitației este de 15,00 lei/mp/lună.

(3) Durata închirierii este de 5 ani de la data încheierii contractului de locațiune, cu posibilitatea prelungirii acesteia, prin act adițional, cu cel mult aceeași durată.

Art. 2. (1) Se aprobă închirierea, prin licitație publică, a unui spațiu, în suprafață de 3 mp, din imobilul situat în Zalău, str. Simion Bărnuțiu, nr. 67, aflat în domeniul public al județului, identificat conform schiței care constituie *Anexa nr. 2* la prezenta hotărâre, pentru amplasarea unor automate de băuturi calde.

(2) Prețul de pornire al licitației este de 56,00 lei/mp/lună.

(3) Durata închirierii este de 5 ani de la data încheierii contractului de locațiune, cu posibilitatea prelungirii acesteia prin act adițional, cu cel mult aceeași durată.

Art. 3. Cu ducerea la îndeplinire a prezentei hotărâri se încredințează:

- Direcția economică;
- Structura arhitectului șef.

Art. 4. Prezenta hotărâre se comunică la:

- Direcția economică;
- Structura arhitectului șef;
- Direcția juridică și administrație locală;
- Spitalul Județean de Urgență Zalău.

PREȘEDINTE,

Tiberiu Marc




Contrasemenează:
SECRETARUL JUDEȚULUI,

Cosmin-Radu Vlaicu


Anexa nr. 1

la Hotărârea Consiliului județean nr.126 din 30 octombrie 2012

privind închirierea, prin licitație publică, a unor spații din imobilul situat în municipiul Zalău, str. Simion Bărnuțiu, nr. 67, aflat în domeniul public al județului Sălaj

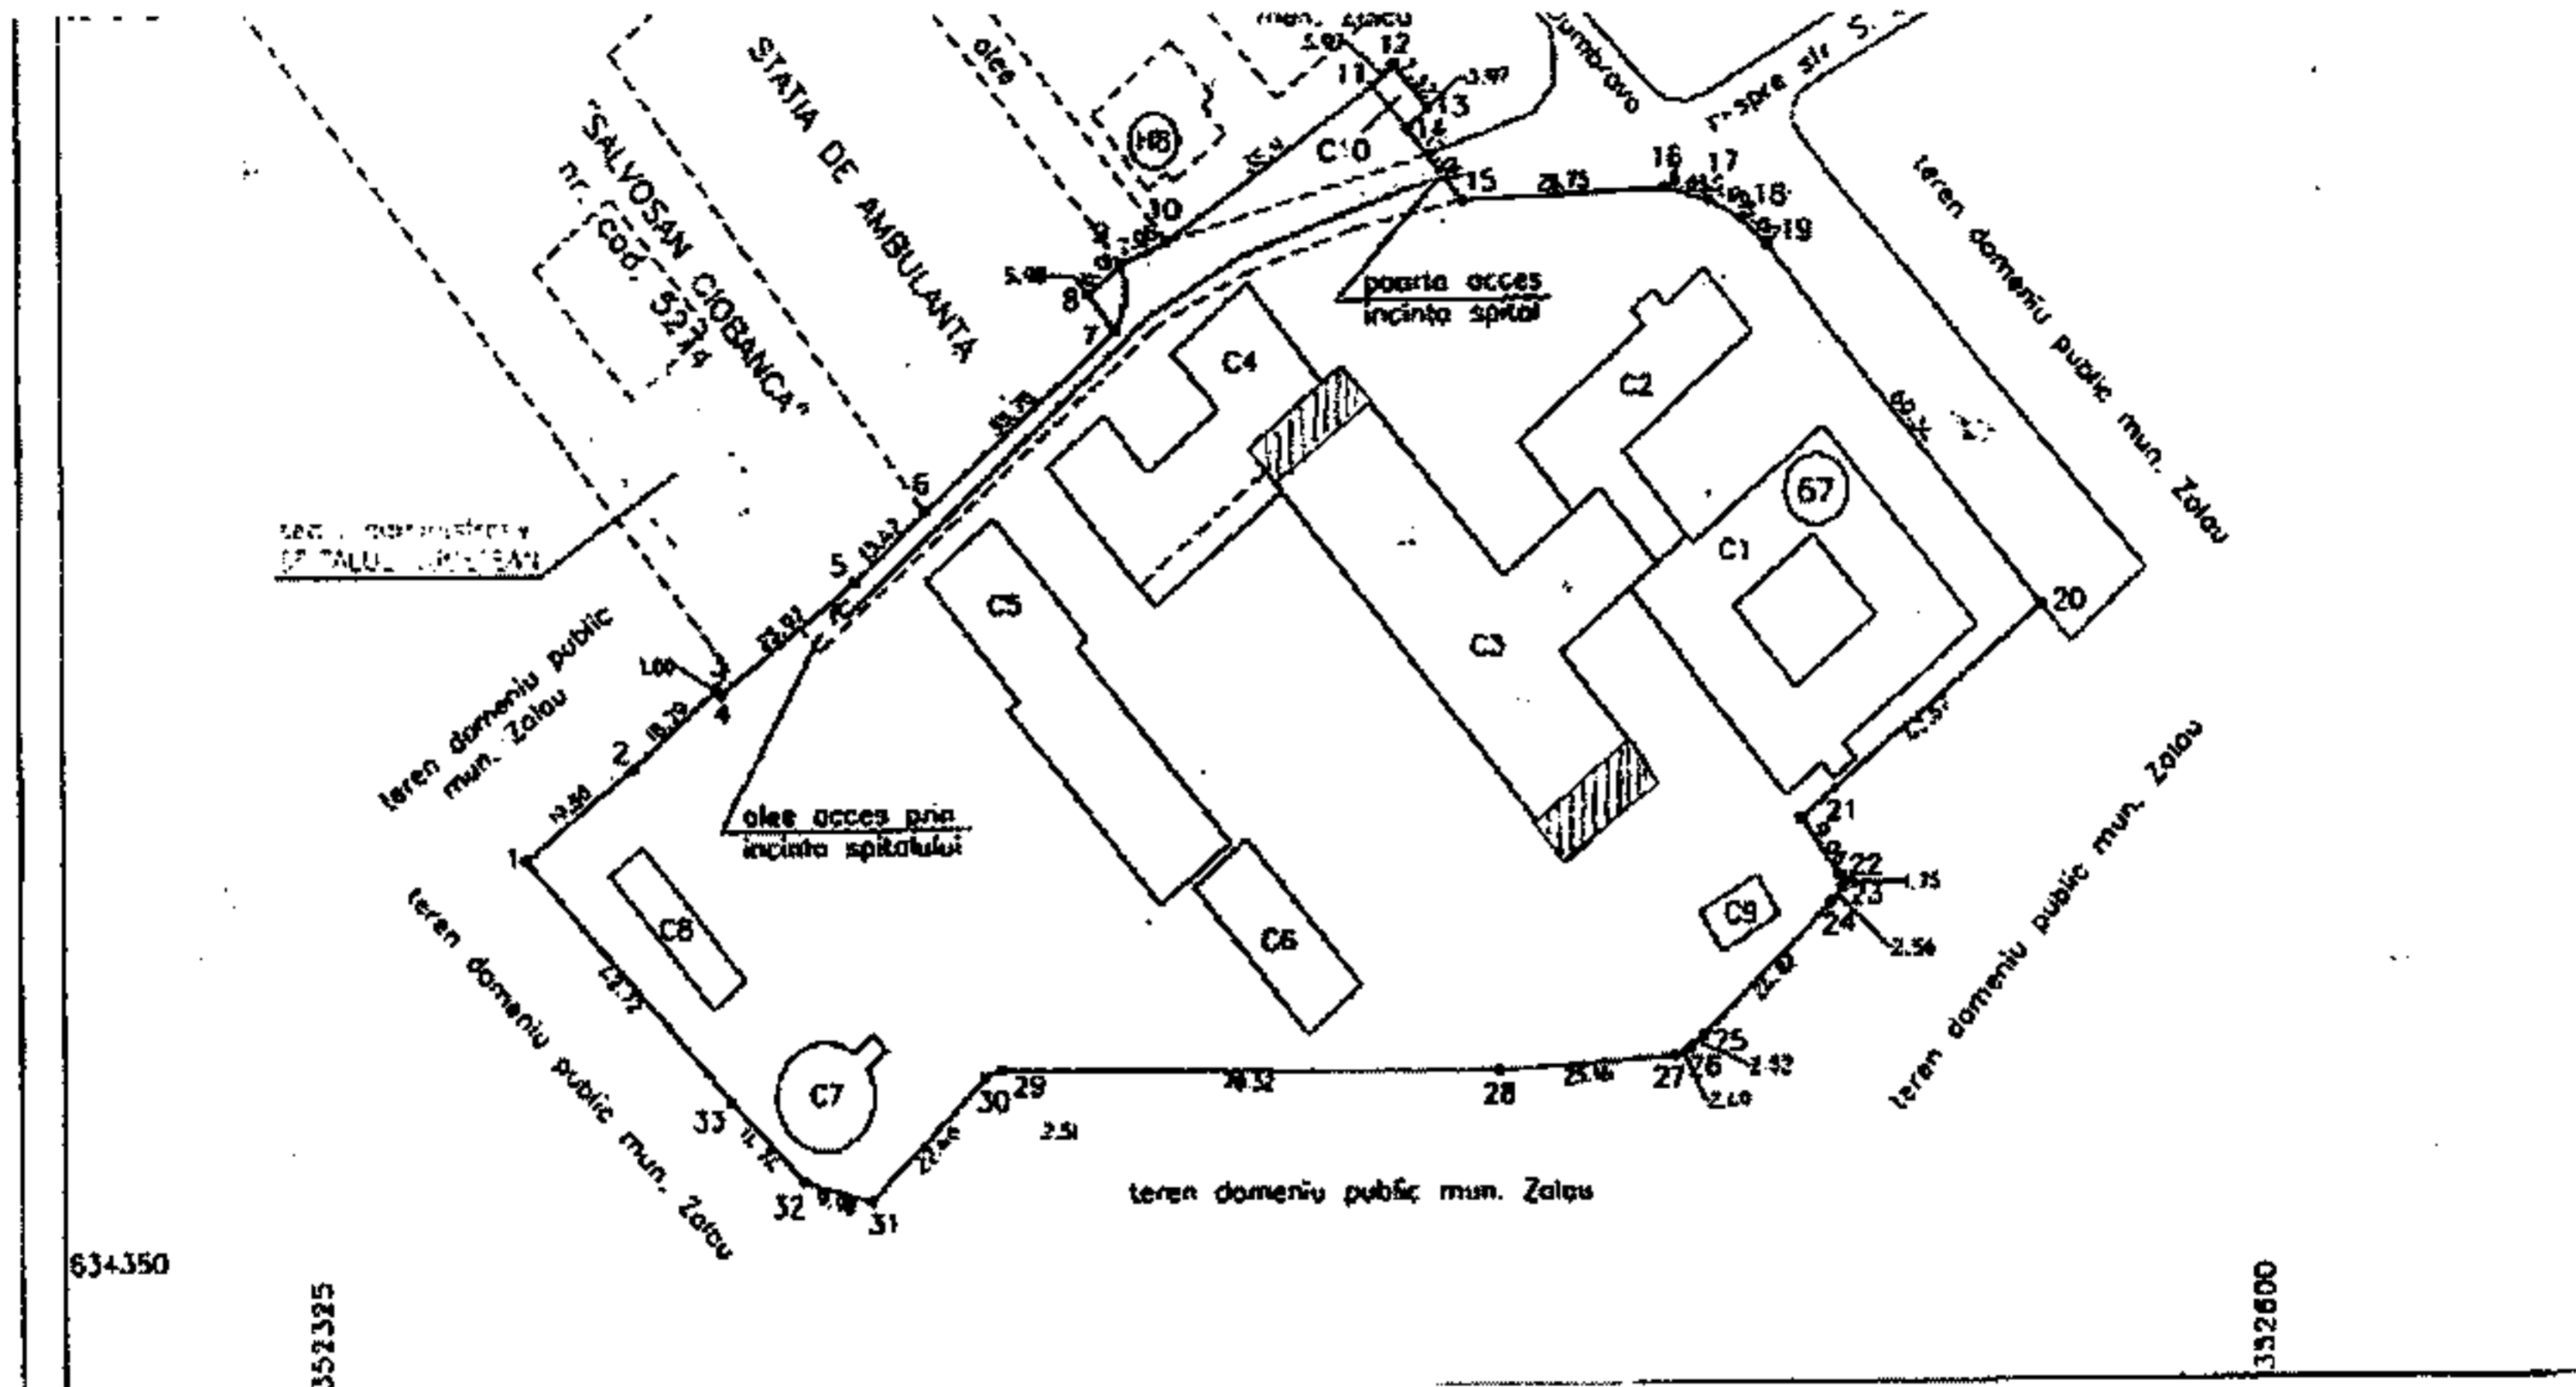

LEGENDA,




- Spatiu propus pentru amplasarea echipamentelor de telefonie mobila

SPITALUL JUDEȚEAN DE URGENȚĂ ZALĂU – VEDERE ANSAMBLU

Anexa nr. 2

la Hotărârea Consiliului județean nr.126 din 30 octombrie 2012

privind închirierea, prin licitație publică, a unor spații din imobilul situat în municipiul Zalău, str. Simion Bărnuțiu nr. 67, aflat în domeniul public al județului Sălaj

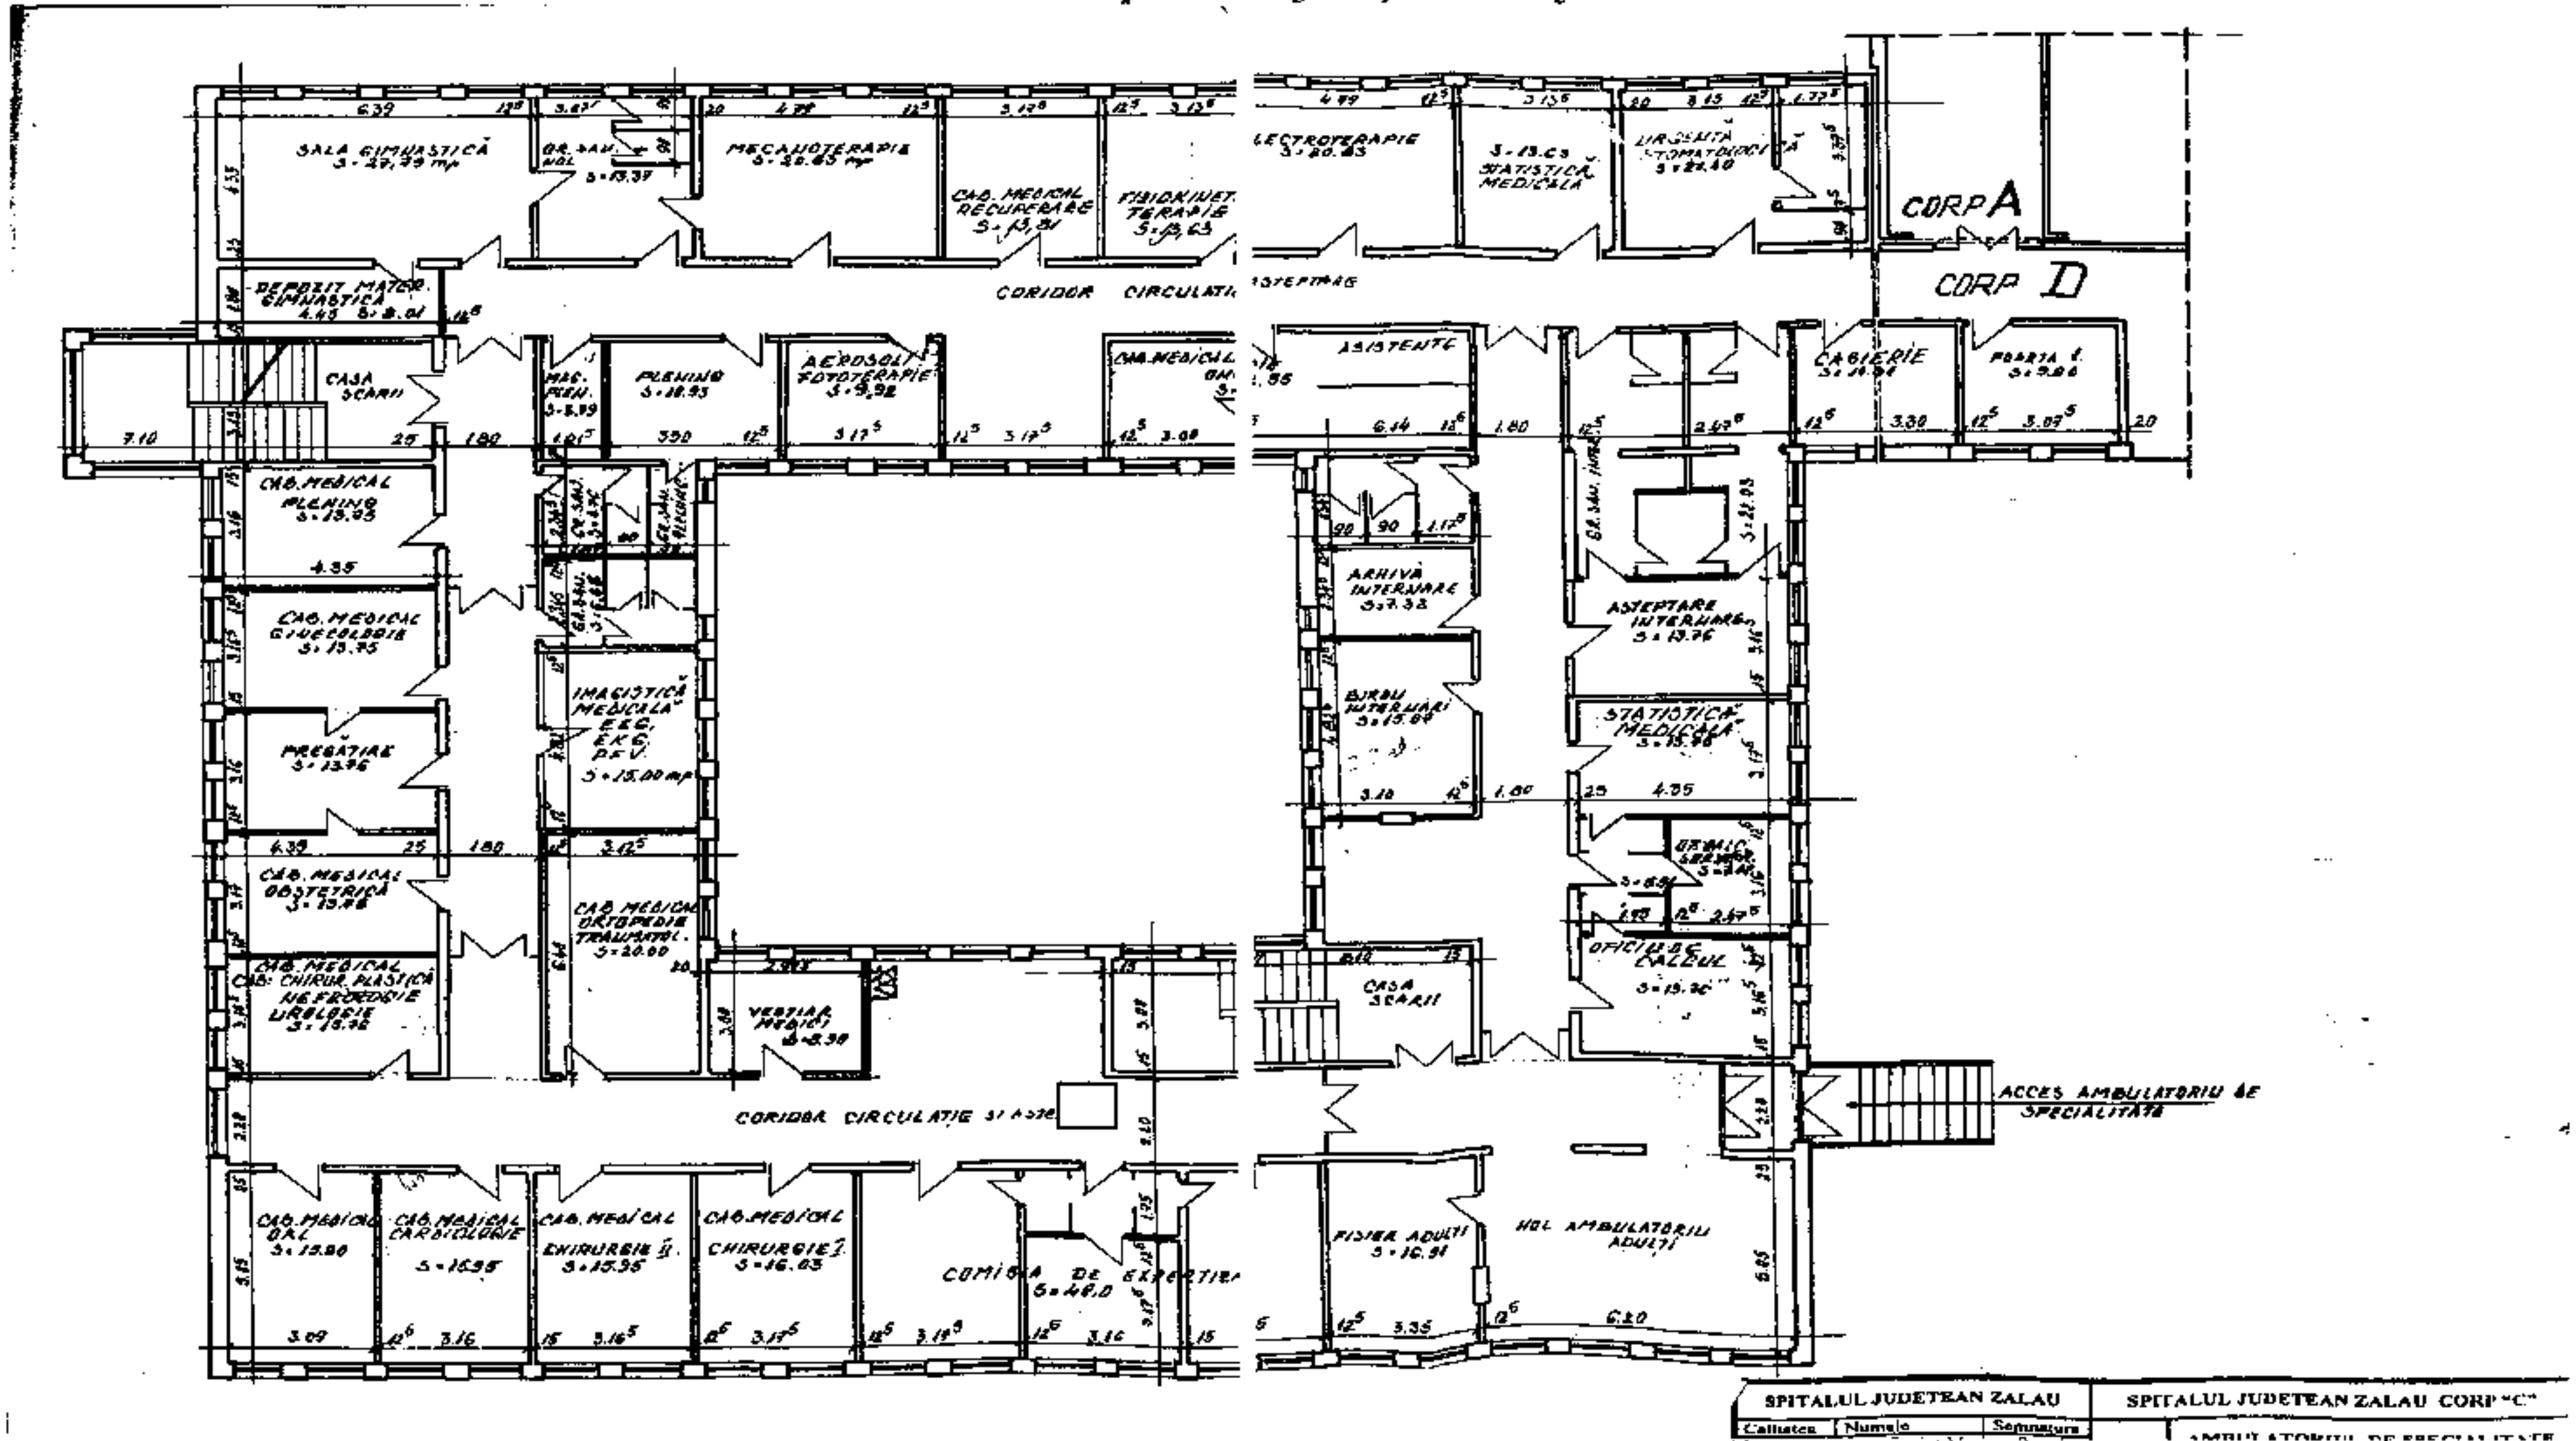

LEGENDA

□ - Spatiu propus pentru amplasarea de distribuitoare de băuturi calde

SPITALUL JUDEȚEAN DE URGENȚĂ ZALĂU – CORP C, parter