PUG

PLAN URBANISTIC GENERAL

comuna BALAN

3/3.1 LUCRARI EDILITARE

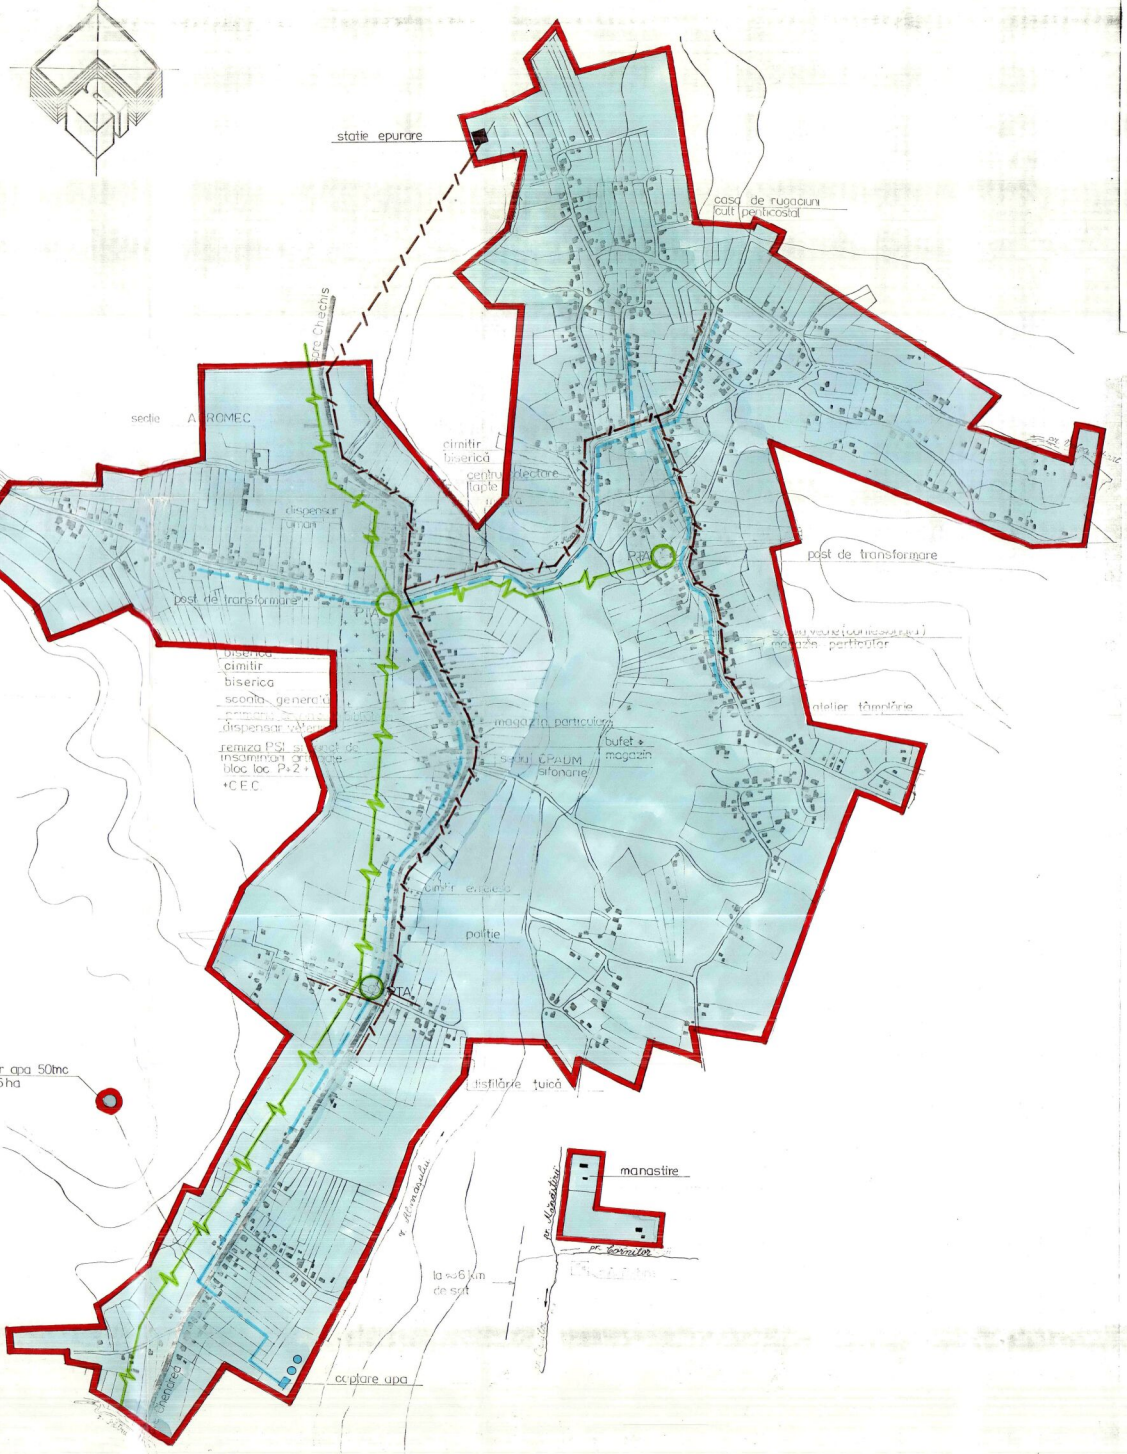

ALIMENTARE CU APA SI CANALIZARE

CONDUCTE DE ALIMENTARE CU APA, PROPUSE

CONDUCTE MENAJERE, PROPUSE

ELECTRICE

LINIE ELECTRICA DE MEDIE TENSIUNE EXISTENTA

PTA POST DE TRANSFORMARE AERIAN EXISTENT

PROCONSAL S.A. ZALAU		DIRECTIA TEHNICA SALAJ ZALAU	
		PLAN URBANISTIC GENERAL COMUNA BALAN	4
ING. DEAK L.		PUG	2511/90
TEH. UIYES I.		LUCRARI TEHNICO EDILITARE SI INSTALATII ELECTRICE	
TULBURE A.	1:5000	satul BALAN	
ING. DEAK L.	dec.93		
ING. DEAK L.			