


# LOCALITATEA BAN SITUATIE EXISTENTA

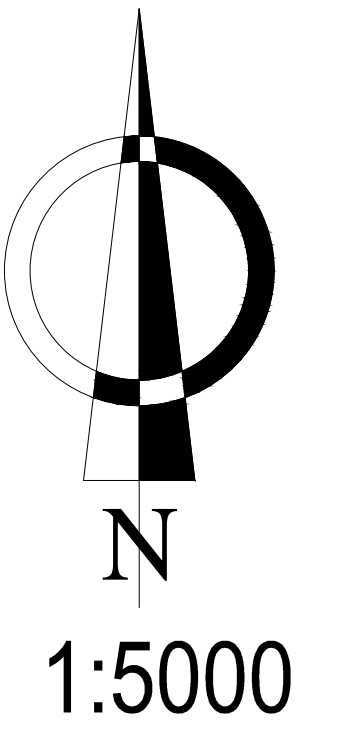

## LEGENDA

### LIMITE

- LIMITA TERITORIULUI ADMINISTRATIV AL COMUNEI
- LIMITA INTRAVILAN EXISTENT

### FOLOSINTA TERENURILOR

- ZONA CENTRALĂ ȘI ALTE ZONE CU FUNCȚIUNI DE INTERES PUBLIC
- ZONA DE LOCUINȚE ȘI FUNCȚIUNI COMPLEMENTARE
- ZONA UNITĂȚI ECONOMICE INDUSTRIALE
- TEREN CURȚI CONSTRUCȚII
- ZONA UNITĂȚI ECONOMICE AGRICOLE
- ZONA SPAȚII VERZI, PARCURI, RECREERE, SPORT, TURISM
- TEREN ARABIL
- PASUNI
- VII
- LIVEZI
- PADURI
- APE
- CIMITIRE, ZONA GOSPODĂRIE COMUNALĂ

### CATEGORIA DE FOLOSINȚĂ A TERENURILOR PROPUSE PENTRU INTRODUCEREA ÎN INTRAVILAN

- TEREN CURȚI CONSTRUCȚII
- TEREN ARABIL INTRAVILAN
- PASUNI
- VII
- LIVEZI
- PADURI
- APE
- CIMITIRE

### CAI DE COMUNICATII

- DRUM JUDEȚEAN DJ
- DRUM COMUNAL
- STRĂZI, ULIȚE, DRUMURI NECLASIFICATE

### LUCRARI EDILITARE

- LINIE ELECTRICA AERIANA
- REȚEA ALIMENTARE CU APA
- REȚEA DE CANALIZARE
- REZERVOR APA
- STATIE DE EPURARE

### ZONE DE PROTECTIE

- LIMITA ZONEI DE PROTECȚIE A SURSELOR DE APĂ ȘI A APELOR CURGĂTOARE
- LIMITA ZONEI DE PROTECȚIE SANITARĂ A PLATFORMEI DE GUNOI/CIMITIRELOR
- LIMITA PROTECȚIE LEA
- LIMITA ZONEI DE PROTECȚIE A DRUMULUI NAȚIONAL/JUDEȚEAN/COMUNAL


### RISCURI NATURALE

- ZONE CU RISC GEOTEHNIC CRESCUT

### SITURI ARHEOLOGICE, OBIECTIVE ȘI MONUMENTE ISTORICE


- ZONĂ DE PROTECȚIE SIT ARHEOLOGIC
- SIT ARHEOLOGIC

U.T.R.	ZONE FUNCȚIONALE	SITUAȚIE EXISTENTA		SITUAȚIE PROPUȘA	
		HA	%	HA	%
C	ZONA CENTRALĂ ȘI ALTE FUNCȚIUNI COMPLEXE DE INTERES PUBLIC	7.83	2.84	7.83	2.80
LR	ZONA DE LOCUINȚE ȘI FUNCȚIUNI COMPLEMENTARE	208.29	82.74	231.20	82.63
P	ZONA ACTIVITĂȚI PRODUCTIVE	0.00	0.00	0.00	0.00
	P1 ACTIVITĂȚI INDUSTRIALE	0.00	0.00	0.00	0.00
	P2 ACTIVITĂȚI AGRICOLE	0.00	0.00	0.00	0.00
V	ZONE VERZI	4.31	1.56	4.91	1.75
	V1 ZONE VERZI DE PROTECȚIE A APELOR	4.31	1.56	4.31	1.54
	V2 ZONE VERZI ACTIVITĂȚI SPORTIVE ȘI DE ACORDMENT	0.00	0.00	0.60	0.21
G	ZONA GOSPODĂRIE COMUNALĂ	1.57	0.57	1.57	0.56
	ZONA CAI DE COMUNICATII	13.96	5.06	14.36	5.13
CC	CAI DE COMUNICATIE RUTIERE	13.96	5.06	14.36	5.13
	CAI FERVIARE	0.00	0.00	0.00	0.00
E	ZONA ECHIPAMENTE TEHNICO-EDILITARE	0.00	0.00	0.00	0.00
H	APE	1.80	0.67	1.84	0.66
TA	TEREN AEROPORT ÎN INTRAVILAN- LIVEZI	18.09	6.56	18.09	6.47
TOTAL SUPRAFĂȚĂ INTRAVILAN EXISTENT		276.90	100.00	279.80	100.00

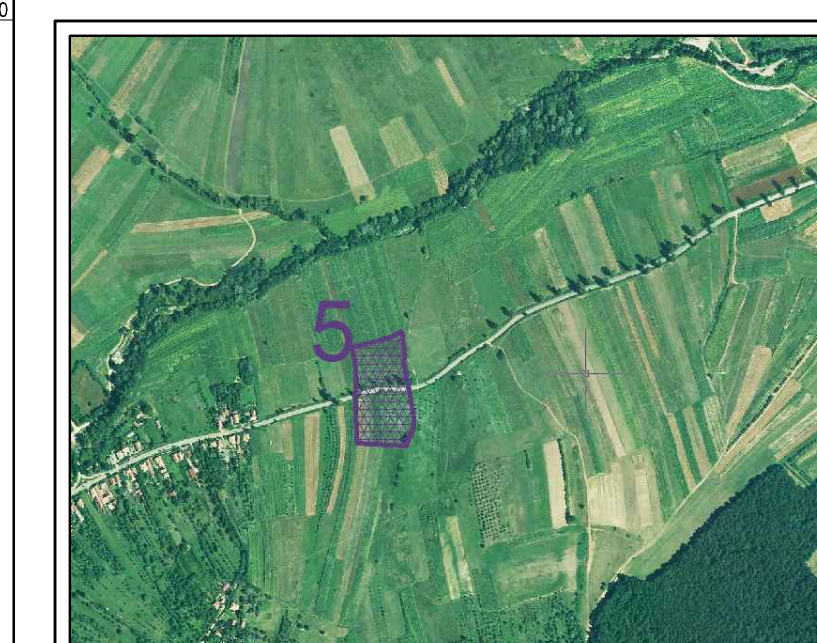

No. pt.	LIMITA SIT 5		Limita zonei de protecție	
	X (m)	Y (m)	X (m)	Y (m)
Verificator/Expert	Nume	Semnatura	Cerinta	Referat/Expertiza Nr. /Data	Proiect
	SC BLACK LINE SRL			COMUNA BANISOR, JUD. SALAJ	15/2015
SEF. PROIECT	NUME	SEMNATURA	SCARA	PLAN URBANISTIC GENERAL AL COMUNEI BANISOR, JUDETUL SALAJ	Faza: PUG
Proiectat	ARH. CARMEN NADASAN		1:5000		
DESENAT	ING. SIBAU/DUMITRU		DATA	SAT BAN SITUATIE EXISTENTA	Plansa nr U2/2
			IX-2015		

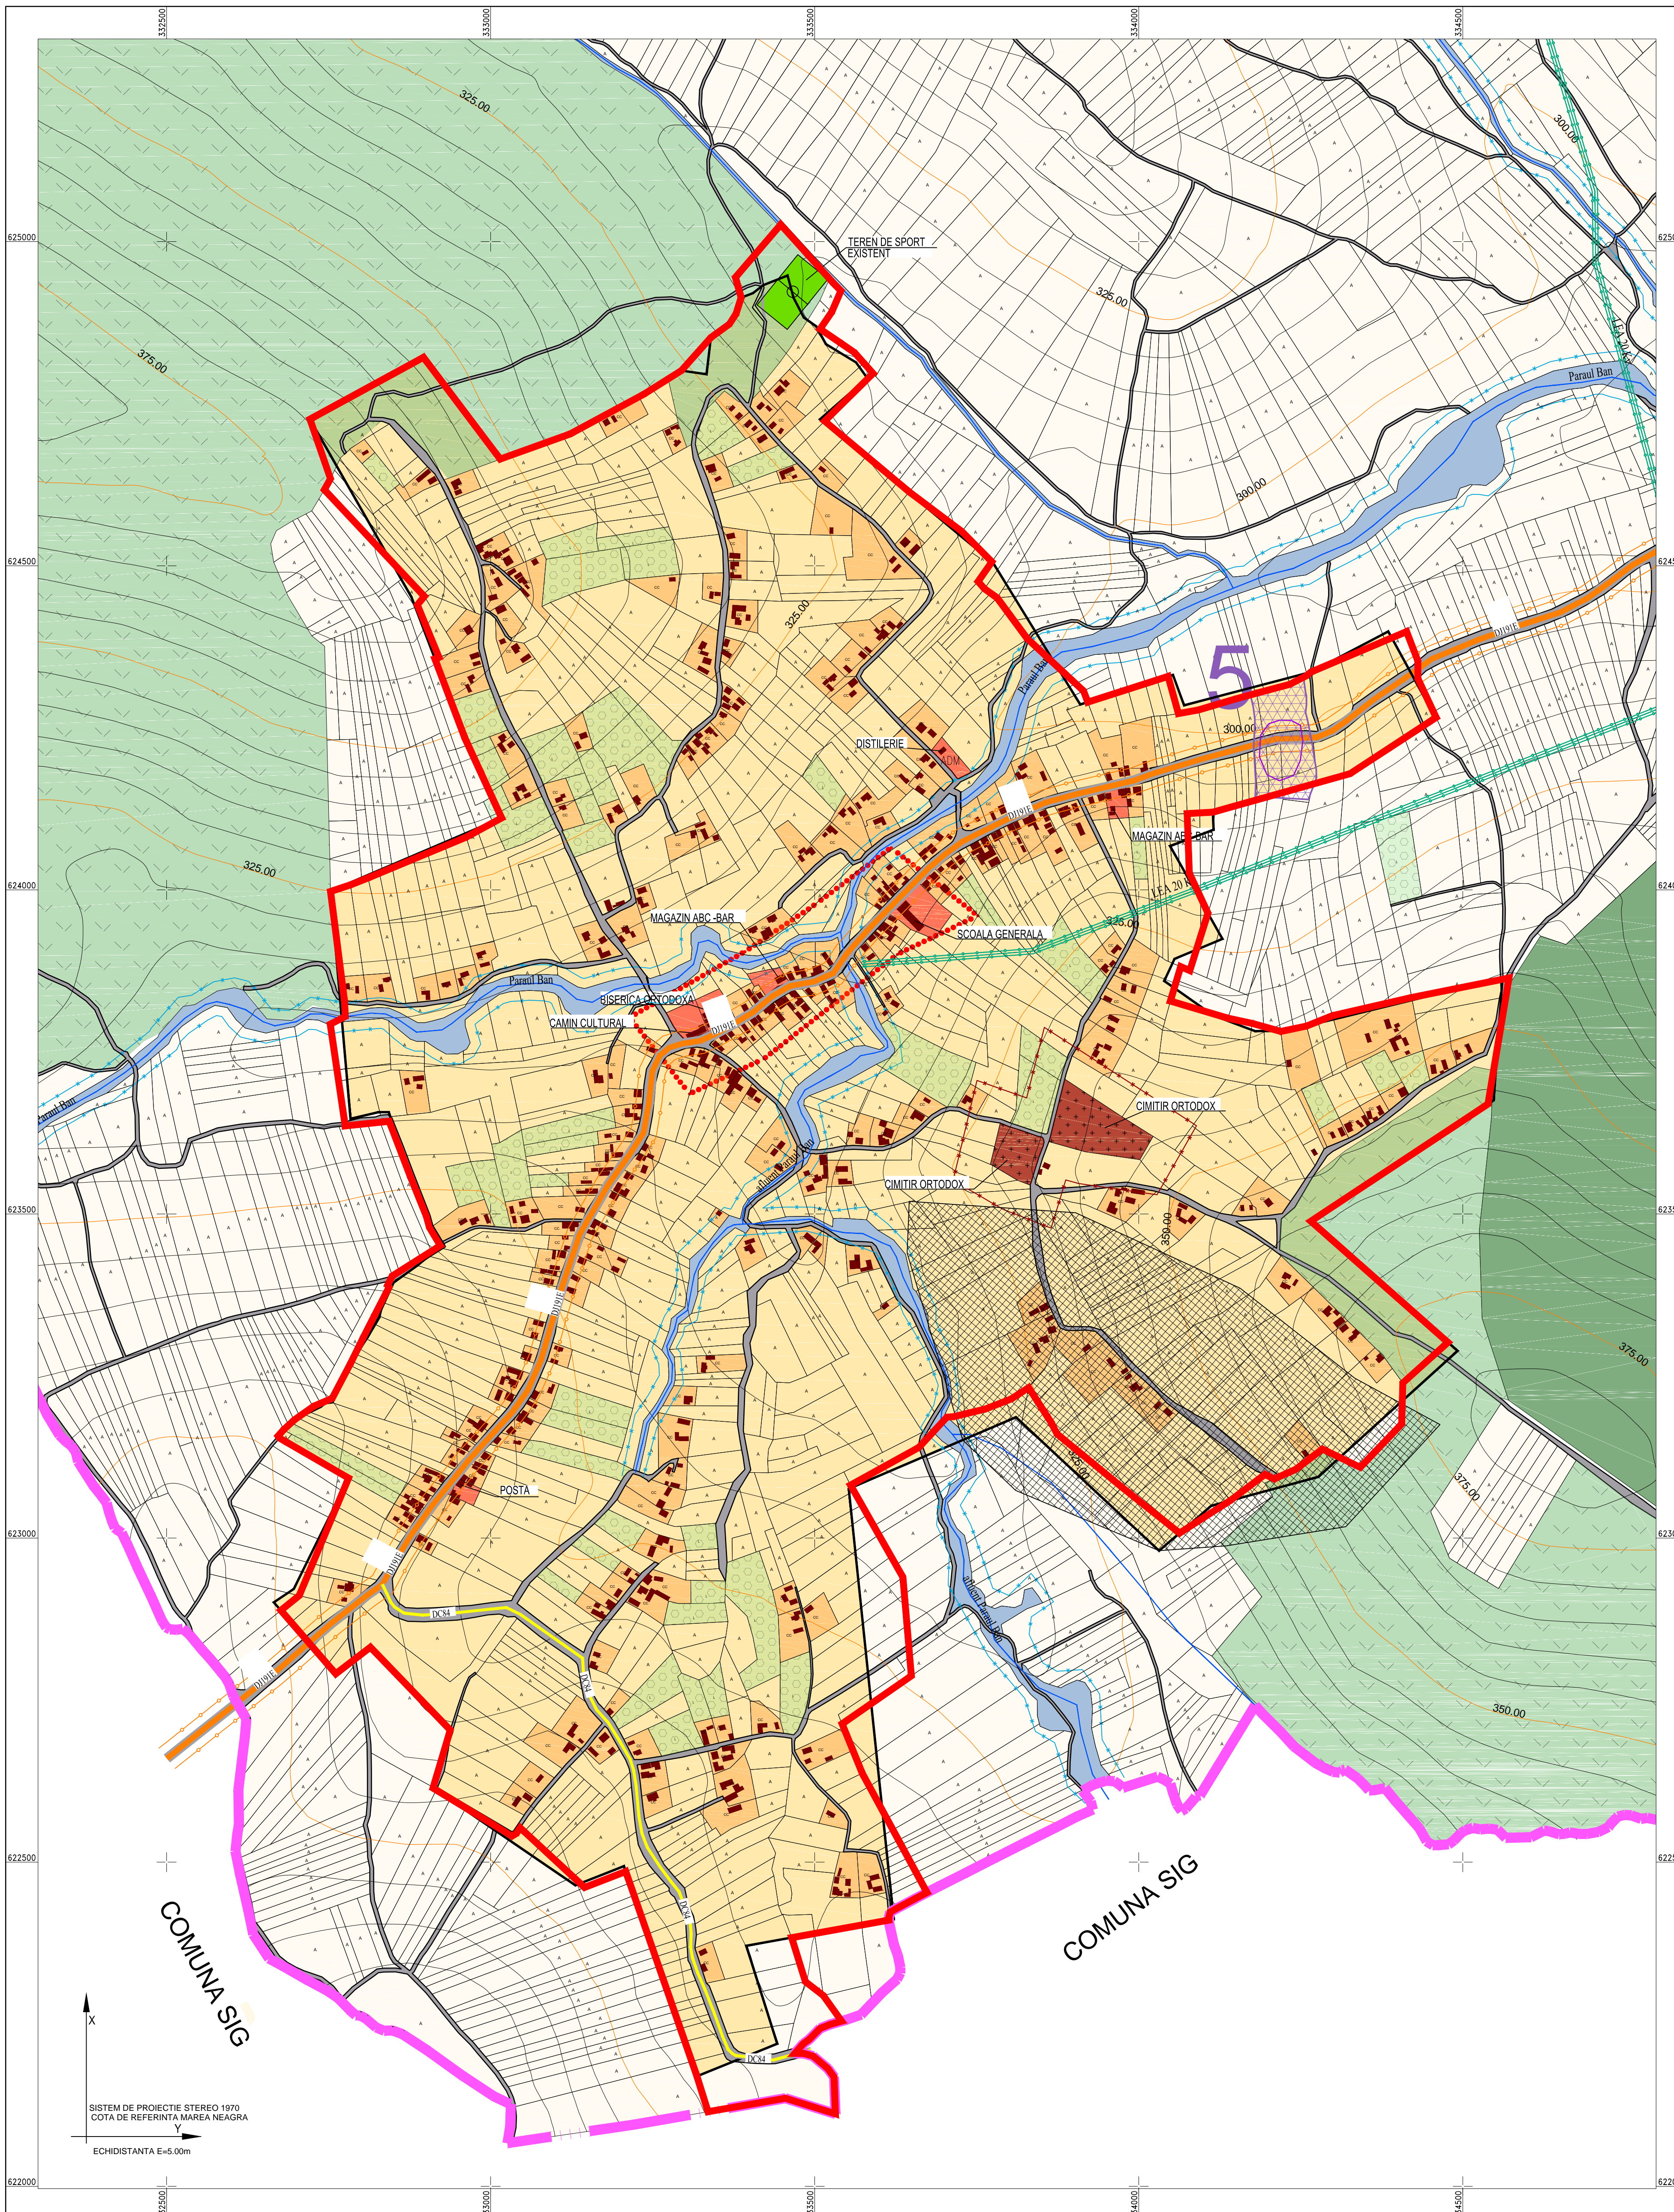

SISTEM DE PROIECTIE STEREO 1970  
COTA DE REFERINTA MAREA NEAGRA  
