



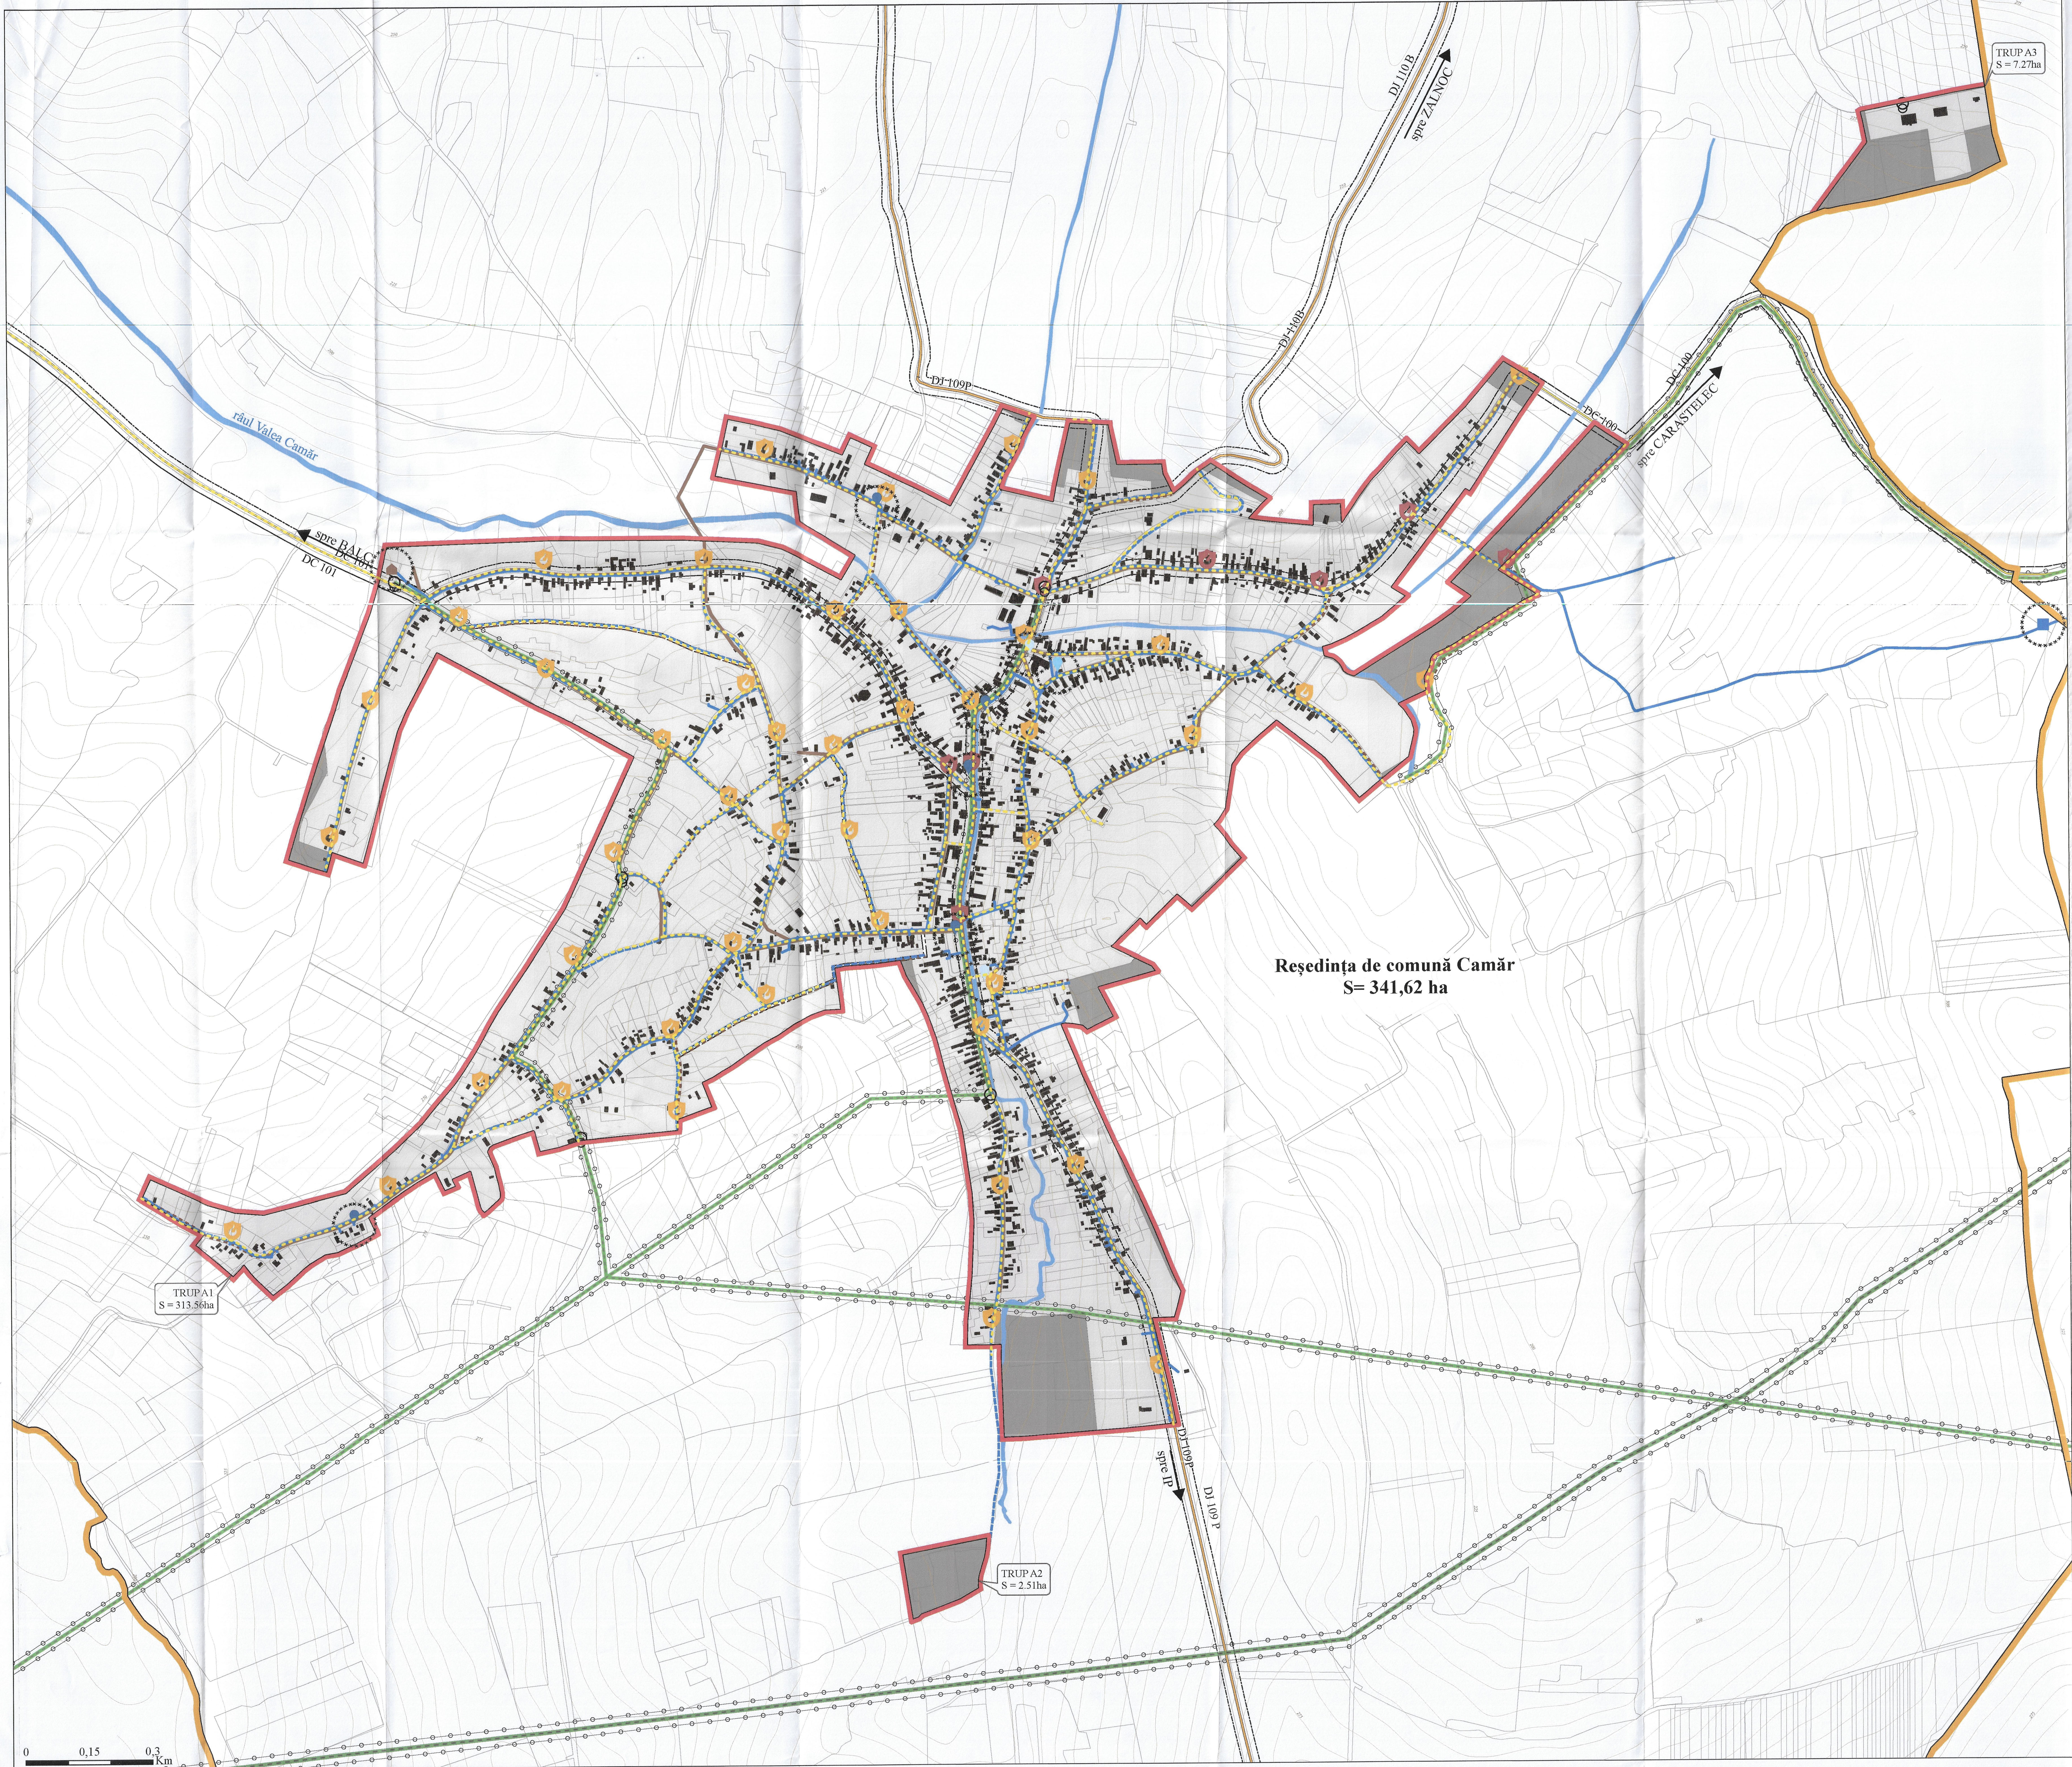

PLAN URBANISTIC GENERAL

COMUNA CAMĂR


REGLEMENTĂRI TEHNICO-EDILITARE PROPUSE

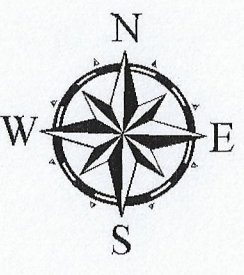

LEGENDĂ

- LIMITE**
- LIMITĂ JUDEȚ
 - LIMITĂ UAT
 - LIMITĂ INTRAVILAN PROPUȘ
 - LIMITĂ PARCELE
 - PARCELE ETERRA
- CĂI DE COMUNICAȚIE**
- DRUM JUDEȚEAN
 - DRUM COMUNAL
 - DRUM COMUNAL PROPUȘ
- REȚELE ELECTRICE**
- LINII ELECTRICE AERIENE 110 kV
 - LINII ELECTRICE AERIENE 20 kV
 - POST TRANSFORMARE
- REȚELE DE APĂ**
- CONDUCTĂ APĂ EXISTENTĂ
 - CONDUCTĂ DE APĂ PROPUȘĂ
 - REZERVOR DE APĂ
 - STAȚIE DE POMPARE
 - STAȚIE DE TRATARE A APEI
 - FĂNTÂNĂ ARTEZIANĂ
 - HIDRANT EXISTENT
 - HIDRANT PROPUȘ
- REȚELE DE CANALIZARE**
- CONDUCTĂ DE CANALIZARE EXISTENTĂ
 - CONDUCTĂ DE CANALIZARE PROPUȘĂ
 - STAȚIE DE EPURARE
- REȚELE DE GAZ**
- REȚEA DE ALIMENTARE CU GAZE NATURALE PROPUȘĂ PRIN PUG
- ZONE DE PROTECȚIE**
- ZONĂ DE PROTECȚIE LINIE ELECTRICĂ AERIANĂ (LEA 20 kV = 24m, LEA 110 kV = 37m)
 - ZONĂ DE PROTECȚIE CĂI DE COMUNICAȚIE RUTIERĂ (DC= 18m, DJ= 20m)
 - ZONĂ DE PROTECȚIE PE BAZA NORMELR SANITARE (STAȚIE DE EPURARE= 50m)
- MODIFICĂRI INTRAVILAN**
- ZONĂ PROPUȘĂ PENTRU A FI INTRODUSĂ ÎN INTRAVILAN
- ALTE ELEMENTE**
- CONȘTRUCȚII
 - CURBE DE NIVEL

CONSILIUL JUDEȚEAN
SĂLAJ
VIZAT SPRE NESCIMBARE
Anexă la avizul tehnic al arhitectului șef
Nr. 4 din 02.06.2025
Arhitect șef

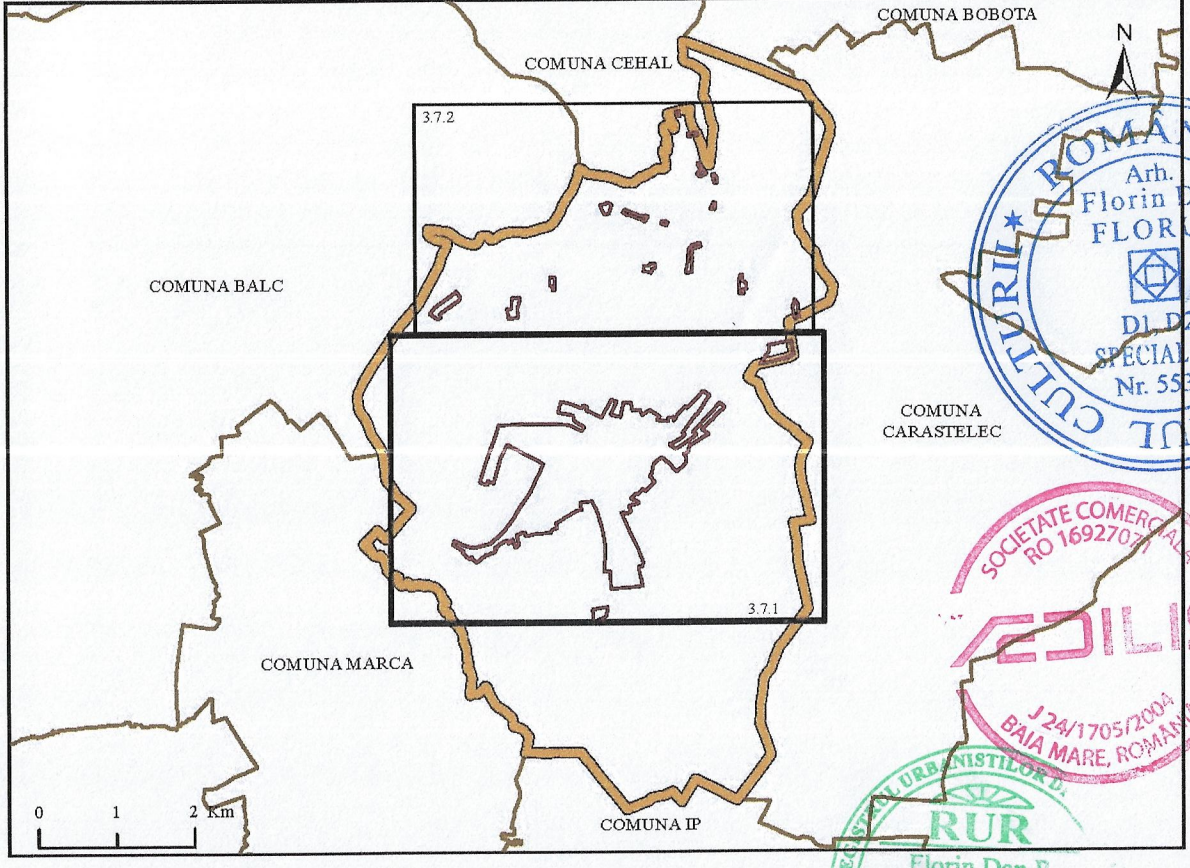

Dreptul de publicare sau multiplicare a acestui document aparține în exclusivitate societății AEDILIS PROIECT Baia Mare. Reproducerea conținutului este posibilă numai cu acordul prealabil scris al autorului. Copyright: AEDILIS PROIECT, 2025.

AEDILIS PROIECTANT GENERAL S.C. AEDILIS PROIECT S.R.L. BAIA MARE		DETINUTOR PROIECT COMUNA CAMĂR	
PROIECTANT ING. FLORENTIN ING. FLORENTIN	PROIECTANT ING. FLORENTIN ING. FLORENTIN	PROIECTANT ING. FLORENTIN ING. FLORENTIN	PROIECTANT ING. FLORENTIN ING. FLORENTIN
