SITURI ARHEOLOGICE IDENTIFICATE

Cod RAN	Cod LMI	Denumire	Categorie	Tip	Localitate	Cronologie
140459.01	SJ-I-s-B-04866	Așezarea neolitică de la Camăr - Csonkás	Locuire	Așezare deschisă	sat Camăr, comuna Camăr	Neolitic
140459.02	SJ-II-m-A-05030	Biserica de lemn "Sf. Arhangheli Mihail și Gavriil"	Structură de cult	Edificiu religios	sat Camăr, comuna Camăr	Epoca modernă / sec. XVIII
-		Așezarea Latene de la Camăr - Alsonylas	Locuire	Așezare deschisă	sat Camăr, comuna Camăr	Latene
-		Așezarea de epocă romană și ev mediu timpuriu de la Camăr - Dealul Lung	Locuire	Așezare deschisă	sat Camăr, comuna Camăr	Epoca romană și Ev mediu timpuriu

MONUMENTE ISTORICE CLASATE ÎN LISTA MONUMENTELOR ISTORICE 2015

Nr. crt. LMI	Cod LMI	Denumire	Localitate	Adresă	Datare
70	SJ-I-s-B-04866	Așezare	sat Camăr, comuna Camăr	Csonkás, la 700 - 800 m SE de sat	Neolitic
379	SJ-II-m-A-05030	Biserica de lemn "Sf. Arhangheli Mihail și Gavriil"	sat Camăr, comuna Camăr	nr. 611	înc. sec. XVIII

OBIECTIVE PROPUSE SPRE CLASARE ÎN LISTA MONUMENTELOR ISTORICE

Nr. crt. LMI	Cod LMI	Denumire	Localitate	Adresă	Datare
-	-	Biserica Reformată	sat Camăr, comuna Camăr	nr. 288	1800-1802
-	-	Cripta Secession	sat Camăr, comuna Camăr	-	-

COORDONATE STEREO 1970
SIT ARHEOLOGIC *(CSONKAS)*

LIMITA SITULUI

X	Y
318537,66	644942,8
318562,99	644814,8
318551,79	644742,45
318529,17	644627,48
318440,99	644612
318386,74	644676,44
318347,86	644839,54
318329,05	644886,37
318316,16	644942,94
318307,34	645022,52
318330,97	645059,8
318389,83	645072,87
318433,44	645064,93
318478,14	645018,96

LIMITA ZONEI DE PROTECȚIE

X	Y
318.245,91	645.058,89
318.233,91	645.114,89
318.235,25	645.144,22
318.561,90	645.274,89
318.573,90	645.234,89
318.860,56	645.368,22
318.889,89	645.294,89
318.949,89	645.106,89
318.969,89	645.033,56
319.017,89	644.913,57
318.716,56	644.810,90
318.756,56	644.669,57
318.772,56	644.574,91
318.471,24	644.490,91
318.431,24	644.574,91
318.352,58	644.542,91
318.327,24	644.584,24
318.280,58	644.786,90
318.245,91	645.060,23

COORDONATE STEREO 1970
SIT ARHEOLOGIC *(DEALU LUNG)*

LIMITA SITULUI

X	Y
320.432,79	649.368,33
320.390,55	649.316,41
320.331,39	649.318,20
320.275,90	649.377,61
320.292,59	649.461,35
320.326,43	649.473,58
320.384,44	649.476,56
320.438,56	649.456,94
320.436,05	649.416,31

LIMITA ZONEI DE PROTECȚIE

X	Y
320.239,51	649.558,41
320.244,85	649.561,74
320.254,85	649.567,74
320.270,51	649.569,41
320.472,84	649.557,41
320.477,17	649.542,74
320.492,50	649.544,08
320.504,50	649.545,08
320.504,17	649.540,74
320.505,50	649.532,74
320.495,50	649.425,08
320.480,50	649.263,75
320.418,51	649.271,75
320.414,17	649.243,75
320.416,17	649.223,42
320.415,51	649.205,75
320.417,51	649.187,75
320.415,17	649.166,76
320.218,85	649.187,75
320.226,18	649.351,75
320.239,51	649.558,74

COORDONATE STEREO 1970
SIT ARHEOLOGIC *(ALSONYLAS)*

LIMITA SITULUI

X	Y
321.134,84	647.448,82
321.165,32	647.441,39
321.199,94	647.418,79
321.224,97	647.382,32
321.245,46	647.317,02
321.247,25	647.254,30
321.242,94	647.232,87
321.214,33	647.223,62
321.184,26	647.217,62
321.162,59	647.228,37
321.150,11	647.255,70
321.142,02	647.321,98
321.120,35	647.424,38

LIMITA ZONEI DE PROTECȚIE

X	Y
321.029,40	647.484,81
321.134,40	647.539,81
321.155,40	647.545,06
321.252,40	647.601,31
321.292,39	647.492,31
321.260,40	647.479,81
321.219,65	647.465,31
321.237,40	647.429,81
321.239,90	647.408,31
321.252,65	647.389,32
321.262,89	647.379,32
321.280,89	647.366,82
321.302,64	647.348,32
321.347,14	647.286,57
321.287,89	647.262,82
321.322,64	647.157,82
321.281,64	647.144,82
321.247,40	647.144,57
321.237,90	647.140,57
321.272,14	647.084,33
321.286,64	647.054,83
321.185,90	647.017,83
321.176,15	647.031,08
321.151,65	647.082,33
321.128,40	647.124,82
321.119,90	647.146,32
321.096,65	647.192,07
321.082,40	647.231,32
321.091,65	647.281,32
321.096,15	647.322,07
321.107,90	647.385,07
321.098,40	647.408,31
321.089,65	647.424,81
321.029,65	647.484,81

COORDONATE STEREO 1970
OBIECTIV PROPUS SPRE CLASARE ÎN LMI
(Biserica Reformată, sat Camăr, comuna Camăr)

LIMITA ZONEI DE PROTECȚIE

X	Y
319.993,68	647.373,13
320.003,06	647.363,22
320.045,77	647.366,87
320.066,09	647.366,35
320.107,50	647.352,28
320.130,68	647.215,27
320.128,60	647.187,66
320.120,79	647.161,87
320.115,06	647.102,23
320.101,77	647.101,97
320.096,05	647.009,76
320.112,71	647.008,19
320.103,86	646.960,53
320.020,51	646.934,22
319.997,07	646.931,88
319.977,53	646.930,06
319.966,85	646.930,58
319.953,83	646.936,83
319.940,28	646.944,90
319.868,91	646.944,38
319.869,43	646.956,36
319.877,25	646.957,67
319.874,83	646.976,59
319.871,26	647.004,55
319.882,20	647.005,07
319.883,91	647.026,21
319.890,02	647.026,68
319.889,45	647.041,50
319.897,06	647.042,22
319.897,04	647.089,21
319.922,05	647.091,03
319.920,75	647.116,04
319.896,78	647.114,99
319.894,44	647.159,80
319.883,76	647.162,92
319.883,50	647.240,28
319.892,09	647.240,54
319.888,19	647.267,11
319.872,82	647.268,15
319.868,91	647.317,90
319.907,46	647.324,42
319.925,95	647.336,14
319.933,77	647.347,86

COORDONATE STEREO 1970
OBIECTIV PROPUS SPRE CLASARE ÎN LMI
(Cripta Secession din Cimitirul Reformat, sat Camăr, comuna Camăr)

LIMITA ZONEI DE PROTECȚIE

X	Y
320.232,77	647.216,76
320.251,28	647.211,47
320.281,96	647.255,36
320.284,13	647.274,67
320.329,29	647.301,38
320.348,06	647.301,38
320.377,42	647.251,66
320.392,75	647.224,96
320.408,88	647.204,33
320.450,66	647.196,93
320.456,48	647.159,91
320.513,60	647.160,17
320.573,89	647.153,29
320.609,06	647.164,66
320.617,52	647.154,09
320.621,75	647.154,09
320.629,42	647.164,14
320.634,97	647.150,12
320.687,06	647.080,58
320.429,51	646.836,51
320.372,92	646.866,65
320.356,00	646.861,89
320.336,96	646.888,86
320.324,79	646.916,36
320.339,07	646.919,54
320.335,90	646.968,72
320.344,36	646.969,25
320.331,14	646.991,99
320.329,55	646.991,99
320.334,31	647.027,43
320.343,83	647.078,73
320.341,19	647.096,71
320.332,73	647.112,57
320.326,91	647.112,04
320.325,32	647.141,13
320.319,51	647.141,13
320.319,51	647.163,34
320.298,88	647.192,96
320.276,67	647.178,15
320.226,43	647.197,45

COORDONATE STEREO 1970
ZONĂ CONSTRUITĂ PROTEJATĂ
(ZCP01_a - Centru)

LIMITA ZONEI CONSTRUITE PROTEJATE

X	Y
319.843,49	647.388,06
319.901,84	647.399,66
319.922,08	647.408,65
319.936,45	647.411,42
319.944,25	647.389,64
319.943,72	647.378,31
319.993,78	647.373,04
320.002,73	647.363,03
320.044,16	647.367,77
320.048,57	647.402,81
320.045,15	647.423,09
320.060,18	647.430,62
320.071,24	647.432,99
320.102,62	647.455,29
320.127,35	647.472,90
320.153,20	647.504,70
320.170,41	647.537,75
320.183,71	647.562,45
320.197,96	647.559,15
320.233,65	647.549,95
320.253,40	647.549,95
320.357,22	647.551,08
320.364,35	647.551,28
320.365,01	647.564,65
320.370,60	647.621,08
320.389,45	647.623,26
320.402,47	647.622,28
320.436,03	647.619,64
320.573,15	647.611,75
320.601,98	647.610,28
320.629,91	647.611,41
320.665,87	647.609,58
320.747,94	647.604,27
320.770,02	647.598,91
320.785,77	647.593,39
320.795,87	647.588,16
320.773,85	647.573,89
320.745,10	647.549,53
320.728,62	647.534,81
320.713,89	647.523,16
320.709,53	647.520,81
320.680,02	647.512,67
320.669,50	647.505,81
320.658,69	647.500,08
320.600,23	647.437,67
320.590,53	647.469,14
320.590,52	647.484,35
320.562,88	647.483,34
320.558,43	647.502,55
320.528,50	647.496,08
320.525,47	647.506,19
320.469,64	647.495,82
320.474,18	647.480,21
320.414,30	647.464,88
320.411,75	647.473,11
320.385,36	647.464,03
320.346,51	647.446,54
320.341,51	647.453,39
320.307,26	647.436,79
320.301,99	647.442,33
320.276,97	647.423,09
320.280,66	647.419,41
320.264,85	647.405,18
320.259,32	647.411,50
320.231,13	647.376,47
320.236,14	647.369,88
320.209,00	647.329,31
320.233,76	647.314,30
320.216,11	647.285,32
320.234,03	647.273,46
320.215,06	647.221,83
320.232,97	647.215,77
320.227,18	647.197,86
320.268,27	647.181,79
320.248,78	647.167,30
320.251,94	647.159,40
320.268,01	647.109,61
320.268,01	647.070,88
320.233,24	647.074,84
320.227,71	647.016,35
320.222,70	647.017,14
320.226,39	646.966,83
320.232,18	646.966,83
320.237,98	646.936,27
320.188,19	646.926,00
320.192,67	646.906,50
320.178,97	646.903,08
320.139,19	646.905,45
320.126,02	646.851,44
320.117,06	646.850,39
320.111,00	646.838,01
320.093,62	646.813,51
320.055,16	646.802,97
320.027,89	646.803,76
320.010,37	646.914,14
320.009,06	646.914,40
319.870,49	646.909,40
319.869,44	646.956,55
319.877,08	646.957,87
319.871,54	647.003,97
319.882,61	647.005,55
319.883,92	647.026,36
319.889,46	647.027,42
319.889,46	647.042,70
319.898,41	647.044,01
319.896,31	647.090,64
319.921,33	647.090,38
319.921,60	647.115,40
319.897,62	647.114,35
319.893,67	647.159,13
319.885,24	647.162,30
319.884,45	647.241,33
319.892,09	647.242,12
319.887,61	647.267,67
319.873,39	647.269,25
319.869,04	647.317,46
319.808,45	647.308,90
319.804,50	647.328,39
319.841,51	647.334,19
319.837,56	647.353,81
319.850,86	647.356,97

COORDONATE STEREO 1970
ZONĂ CONSTRUITĂ PROTEJATĂ
(ZCP02 d- Zonă complementară centrului istoric)

LIMITA ZONEI CONSTRUITE PROTEJATE

X	Y
318.958,76	646.539,03
318.925,57	646.569,06
318.889,21	646.524,27
318.871,04	646.522,17
318.824,94	646.543,24
318.837,58	646.569,06
318.844,96	646.565,63
318.852,07	646.577,22
318.874,72	646.571,16
318.893,95	646.613,58
318.868,14	646.627,01
318.876,04	646.610,97
318.908,18	646.627,54
318.916,35	646.637,29
318.887,11	646.655,46
318.890,01	646.675,75
318.978,52	646.639,66
318.999,07	646.667,05
319.055,70	646.619,11
319.042,80	646.600,93
319.014,34	646.583,55
319.004,33	646.576,17

COORDONATE STEREO 1970
ZONĂ CONSTRUITĂ PROTEJATĂ
(ZCP01_b - Centru)

LIMITA ZONEI CONSTRUITE PROTEJATE

X	Y
319.843,49	647.388,06
319.802,18	647.377,06
319.787,21	647.369,62
319.772,75	647.398,47
319.802,04	647.410,68
319.794,90	647.422,41
319.774,79	647.414,46
319.767,05	647.430,27
319.757,02	647.426,11
319.739,67	647.461,99
319.777,21	647.491,84
319.767,56	647.506,88
319.760,08	647.515,13
319.744,26	647.502,97
319.728,24	647.520,36
319.710,68	647.540,30
319.692,07	647.561,94
319.674,63	647.587,31
319.671,36	647.592,02
319.648,36	647.612,14
319.645,55	647.609,76
319.603,59	647.637,01
319.595,57	647.641,59
319.583,91	647.646,39
319.556,19	647.659,93
319.534,42	647.669,96
319.522,82	647.674,82
319.516,87	647.677,62
319.507,70	647.681,33
319.505,59	647.681,81
319.500,43	647.681,81
319.495,18	647.681,81
319.482,05	647.682,12
319.421,79	647.683,71
319.413,30	647.684,11
319.415,88	647.774,99
319.459,78	647.776,75
319.483,67	647.775,50
319.544,94	647.766,78
319.578,89	647.754,10
319.597,92	647.744,90
319.610,24	647.776,93
319.725,16	647.710,36
319.721,73	647.704,85
319.741,94	647.693,93
319.773,23	647.744,31
319.794,93	647.730,53
319.785,23	647.713,29
319.772,71	647.681,17
319.834,47	647.624,73
319.831,56	647.621,03
319.871,73	647.576,52
319.902,30	647.543,40
319.908,93	647.531,17
319.918,03	647.508,75
319.902,30	647.501,11
319.910,72	647.482,93
319.913,20	647.471,93
319.918,84	647.461,28
319.918,61	647.452,70
319.925,24	647.442,00
319.932,37	647.425,18
319.936,58	647.411,46
319.922,08	647.408,65
319.901,84	647.399,66

COORDONATE STEREO 1970
ZONĂ CONSTRUITĂ PROTEJATĂ
(ZCP02 b- Zonă complementară centrului istoric)

LIMITA ZONEI CONSTRUITE PROTEJATE

X	Y
320.218,35	647.710,53
320.226,34	647.734,24
320.238,64	647.762,08
320.261,29	647.797,82
320.285,35	647.838,65
320.311,78	647.892,56
320.314,24	647.904,86
320.319,77	647.947,71
320.379,75	647.951,22
320.381,77	647.920,14
320.429,89	647.927,43
320.436,83	647.931,38
320.446,75	647.924,62
320.452,02	647.896,87
320.391,25	647.886,51
320.368,68	647.880,89
320.376,59	647.831,27
320.359,99	647.828,64
320.365,79	647.795,09
320.318,90	647.781,83
320.327,76	647.735,47
320.294,48	647.724,23
320.240,48	647.711,15

COORDONATE STEREO 1970
ZONĂ CONSTRUITĂ PROTEJATĂ
(ZCP02 c- Zonă complementară centrului istoric)

LIMITA ZONEI CONSTRUITE PROTEJATE

X	Y
320.866,28	647.715,92
320.863,52	647.854,22
320.888,81	647.853,03
320.900,66	647.847,11
320.919,63	647.849,08
320.929,90	647.858,57
320.941,76	647.883,46
320.962,70	647.914,68
321.003,40	647.974,74
321.036,59	648.006,75
321.075,32	648.050,61
321.157,90	647.964,86
321.070,58	647.864,10
321.034,62	647.815,89
320.978,90	647.753,06
320.987,99	647.746,34
321.012,88	647.728,17
320.982,85	647.676,80
320.950,45	647.691,81
320.921,21	647.629,38
320.889,20	647.656,25
320.874,98	647.662,18
320.868,65	647.647,56
320.847,71	647.625,43
320.819,26	647.651,51
320.853,64	647.706,83

COORDONATE STEREO 1970
ZONĂ CONSTRUITĂ PROTEJATĂ
(ZCP02 e- Zonă complementară centrului istoric)

LIMITA ZONEI CONSTRUITE PROTEJATE

X	Y
320.060,26	646.327,76
320.045,20	646.379,28
320.063,09	646.387,79
320.057,59	646.401,27
320.060,10	646.402,98
320.046,03	646.429,53
320.037,32	646.426,93
320.023,40	646.453,43
320.088,74	646.483,89
320.111,84	646.499,49
320.129,77	646.504,83
320.153,13	646.501,47
320.158,06	646.498,11
320.167,34	646.499,89
320.202,75	646.519,68
320.251,44	646.540,61
320.250,59	646.533,14
320.260,31	646.514,68
320.267,59	646.517,41
320.277,66	646.498,49
320.263,95	646.491,99
320.279,11	646.466,01
320.283,08	646.464,56

COORDONATE STEREO 1970
ZONĂ CONSTRUITĂ PROTEJATĂ
(ZCP02 a - Zonă complementară centrului istoric)

LIMITA ZONEI CONSTRUITE PROTEJATE

X	Y
319.794,93	647.730,53
319.804,49	647.754,93
319.852,63	647.692,83
319.915,95	647.600,93
320.060,18	647.430,62
320.071,24	647.432,99
320.127,35	647.472,90
320.152,25	647.504,12
320.183,07	647.562,99
320.233,65	647.549,95
320.253,40	647.549,95
320.357,72	647.551,53
320.364,35	647.551,28
320.370,60	647.621,08
320.389,45	647.623,26
320.436,03	647.619,64
320.476,41	647.616,65
320.601,98	647.610,28
320.629,91	647.611,41
320.665,87	647.609,58
320.747,94	647.604,27
320.770,02	647.598,91
320.785,77	647.593,39
320.795,87	647.588,16
320.773,85	647.573,89
320.745,10	647.549,53
320.728,62	647.534,81
320.713,89	647.523,16
320.709,53	647.520,81
320.680,02	647.512,67
320.669,50	647.505,81
320.658,69	647.500,08
320.616,07	647.455,84
320.600,23	647.437,67
320.590,53	647.469,14
320.590,52	647.484,35
320.562,88	647.483,34
320.558,43	647.502,55
320.528,50	647.496,08
320.525,47	647.506,19
320.469,64	647.495,82
320.474,18	647.480,21
320.414,30	647.464,88
320.411,75	647.473,11
320.385,36	647.464,03
320.411,66	647.387,15
320.367,41	647.368,97
320.305,17	647.325,90
320.265,06	647.289,15
320.276,32	647.278,48
320.286,80	647.238,97
320.303,59	647.211,31
320.295,88	647.203,80
320.298,85	647.191,95
320.317,81	647.163,50
320.319,20	647.141,37
320.324,73	647.141,17
320.327,10	647.111,93
320.266,84	647.110,55
320.267,24	647.070,64
320.232,86	647.073,80
320.225,15	646.982,91
320.205,59	646.975,80
320.208,75	646.974,42
320.222,19	646.934,70
320.188,40	646.925,42
320.193,14	646.906,05
320.180,70	646.903,09
320.140,59	646.904,87
320.121,62	646.826,04
320.108,58	646.791,07
320.099,10	646.752,74
320.125,57	646.627,87
320.113,72	646.637,35
320.111,35	646.635,77
320.073,61	646.668,96
320.070,85	646.650,59
320.055,43	646.639,13
319.967,71	646.607,32
319.959,41	646.636,76
319.962,77	646.637,75
319.957,44	646.654,15
319.984,31	646.665,61
319.968,11	646.700,18
319.962,97	646.698,21
319.943,61	646.734,56
319.970,08	646.750,37
319.972,06	646.753,33
319.968,30	646.762,02
319.954,87	646.775,66
319.953,88	646.780,79
320.027,77	646.803,71
320.010,19	646.914,35
319.934,52	646.910,99
319.721,33	646.901,71
319.619,19	646.891,24
319.606,29	646.886,97
319.591,04	646.908,69
319.575,79	646.922,15
319.621,04	646.956,69
319.613,30	646.965,67
319.639,82	646.983,54
319.624,38	647.008,97
319.615,81	647.019,94
319.629,72	647.040,44
319.648,00	647.078,20
319.603,23	647.089,95
319.607,54	647.131,32
319.607,11	647.186,68
319.602,39	647.223,76
319.693,63	647.259,26
319.700,03	647.241,70
319.736,26	647.251,13
319.752,57	647.258,30
319.750,78	647.296,56
319.786,33	647.306,21
319.772,23	647.362,19
319.723,24	647.339,19
319.702,90	647.379,56
319.646,27	647.352,18
319.626,04	647.386,70
319.592,33	647.364,63
319.573,55	647.384,38
319.561,89	647.423,70
319.543,12	647.472,90
319.540,36	647.492,06
319.532,45	647.523,28
319.501,63	647.574,06
319.485,03	647.595,99
319.475,95	647.602,11
319.434,26	647.628,00
319.415,88	647.658,82
319.412,72	647.674,03
319.414,11	647.718,88
319.415,88	647.774,99
319.458,76	647.776,57
319.483,06	647.775,78
319.537,39	647.768,47
319.548,85	647.765,51
319.556,56	647.796,13
319.600,62	647.782,70
319.724,89	647.710,19
319.721,73	647.704,85
319.741,29	647.693,00
319.772,90	647.743,77

COORDONATE STEREO 1970
ZONĂ CONSTRUITĂ PROTEJATĂ
(ZCP04 - Cimitir)

LIMITA ZONEI CONSTRUITE PROTEJATE

X	Y
320.430,80	646.839,33
320.373,38	646.866,27
320.354,39	646.862,74
320.335,40	646.892,33
320.325,24	646.914,86
320.338,05	646.920,16
320.336,28	646.969,18
320.343,35	646.970,51
320.332,31	646.982,43
320.330,10	646.989,50
320.332,75	647.021,74
320.341,58	647.059,28
320.344,67	647.078,27
320.341,14	647.096,38
320.332,75	647.113,16
320.328,33	647.111,84
320.325,68	647.140,98
320.319,94	647.140,98
320.316,85	647.162,63
320.299,63	647.193,10
320.295,65	647.204,14
320.312,43	647.220,04
320.338,93	647.241,68
320.360,13	647.254,49
320.377,36	647.251,40
320.392,82	647.225,34
320.409,60	647.204,14
320.440,51	647.199,72
320.451,11	647.196,19
320.456,86	647.159,53
320.513,39	647.159,98
320.574,34	647.153,35
320.609,67	647.164,39
320.617,62	647.153,79
320.621,59	647.154,68
320.629,98	647.163,95
320.635,28	647.149,82
320.686,96	647.081,36

COORDONATE STEREO 1970
ZONĂ CONSTRUITĂ PROTEJATĂ
(ZCP03- Zona bisericii de lemn – monument istoric)

LIMITA ZONEI CONSTRUITE PROTEJATE

X	Y
318.695,46	646.198,71
318.692,74	646.215,06
318.691,68	646.224,05
318.671,85	646.275,88
318.700,14	646.298,62
318.699,09	646.316,87
318.663,12	646.358,91
318.649,37	646.366,32
318.676,61	646.391,88
318.686,39	646.387,21
318.706,75	646.420,26
318.739,01	646.400,96
318.749,06	646.419,73
318.731,87	646.429,25
318.743,25	646.455,96
318.775,24	646.444,06
318.786,08	646.465,74
318.768,10	646.476,32
318.774,71	646.486,90
318.794,28	646.478,44
318.825,22	646.543,75
318.870,17	646.521,27
318.890,00	646.524,98
318.925,44	646.568,87
318.959,02	646.537,40
318.984,14	646.506,94
319.010,59	646.513,88
319.037,57	646.532,24
319.050,31	646.515,07
319.056,39	646.508,95
319.058,56	646.506,84
319.061,22	646.506,84
319.066,73	646.505,27
319.069,58	646.506,18
319.074,77	646.502,78
319.079,30	646.494,98
319.092,62	646.461,15
319.102,28	646.436,11
319.110,13	646.411,97
319.115,70	646.394,84
319.135,99	646.329,35
319.144,08	646.298,44
319.150,49	646.257,26
319.143,08	646.212,99
319.123,27	646.164,17
319.119,70	646.157,97
319.093,76	646.112,94
319.068,87	646.074,97
319.027,05	646.016,29
319.011,83	645.991,66
319.006,13	645.962,81
319.003,24	645.917,56
318.986,78	645.919,76
318.974,15	645.926,08
318.953,89	645.932,32
318.837,51	645.939,72
318.841,32	645.968,37
318.805,33	645.970,28
318.809,46	646.027,52
318.840,40	646.089,92
318.697,03	646.075,48

COORDONATE STEREO 1970
ZONĂ CONSTRUITĂ PROTEJATĂ
(ZCP05 a - Pădureni)

LIMITA ZONEI CONSTRUITE PROTEJATE

X	Y
321.131,00	651.547,81
321.240,29	651.562,44
321.247,88	651.557,07
321.252,70	651.549,48
321.261,03	651.530,21
321.143,60	651.508,91

COORDONATE STEREO 1970
ZONĂ CONSTRUITĂ PROTEJATĂ
(ZCP05 b - Pădureni)

LIMITA ZONEI CONSTRUITE PROTEJATE

X	Y
321.243,06	651.026,58
321.257,88	651.040,66
321.300,11	651.062,88
321.253,07	651.168,46
321.287,52	651.179,58
321.319,75	651.089,56
321.340,86	651.075,48
321.367,91	651.046,21
321.366,05	651.027,32
321.289,74	650.991,39

COORDONATE STEREO 1970
ZONĂ CONSTRUITĂ PROTEJATĂ
(ZCP05 c - Pădureni)

LIMITA ZONEI CONSTRUITE PROTEJATE

X	Y
321.440,15	651.015,10
321.469,04	651.027,32
321.486,45	650.989,54
321.510,16	650.979,90
321.507,94	650.914,33
321.468,30	650.912,11

COORDONATE STEREO 1970
ZONĂ CONSTRUITĂ PROTEJATĂ
(ZCP05 d - Pădureni)

LIMITA ZONEI CONSTRUITE PROTEJATE

X	Y
321.418,66	650.580,55
321.430,88	650.607,23
321.443,11	650.626,12
321.453,11	650.649,46
321.461,63	650.662,79
321.483,12	650.658,35
321.476,08	650.571,66

COORDONATE STEREO 1970
ZONĂ CONSTRUITĂ PROTEJATĂ
(ZCP05 e - Pădureni)


LIMITA ZONEI CONSTRUITE PROTEJATE

X	Y
320.666,45	649.658,31
320.678,94	649.694,50
320.704,03	649.735,05
320.722,95	649.748,77
320.776,23	649.745,00
320.785,75	649.747,66
320.765,97	649.650,18

COORDONATE STEREO 1970
ZONĂ CONSTRUITĂ PROTEJATĂ
(ZCP06 f - Pădureni)

LIMITA ZONEI CONSTRUITE PROTEJATE

X	Y
318.870,32	650.106,48
318.915,36	650.119,94
318.971,63	650.109,94
318.968,71	650.011,58
318.922,45	650.022,42
318.901,61	650.053,26
318.886,61	650.086,60

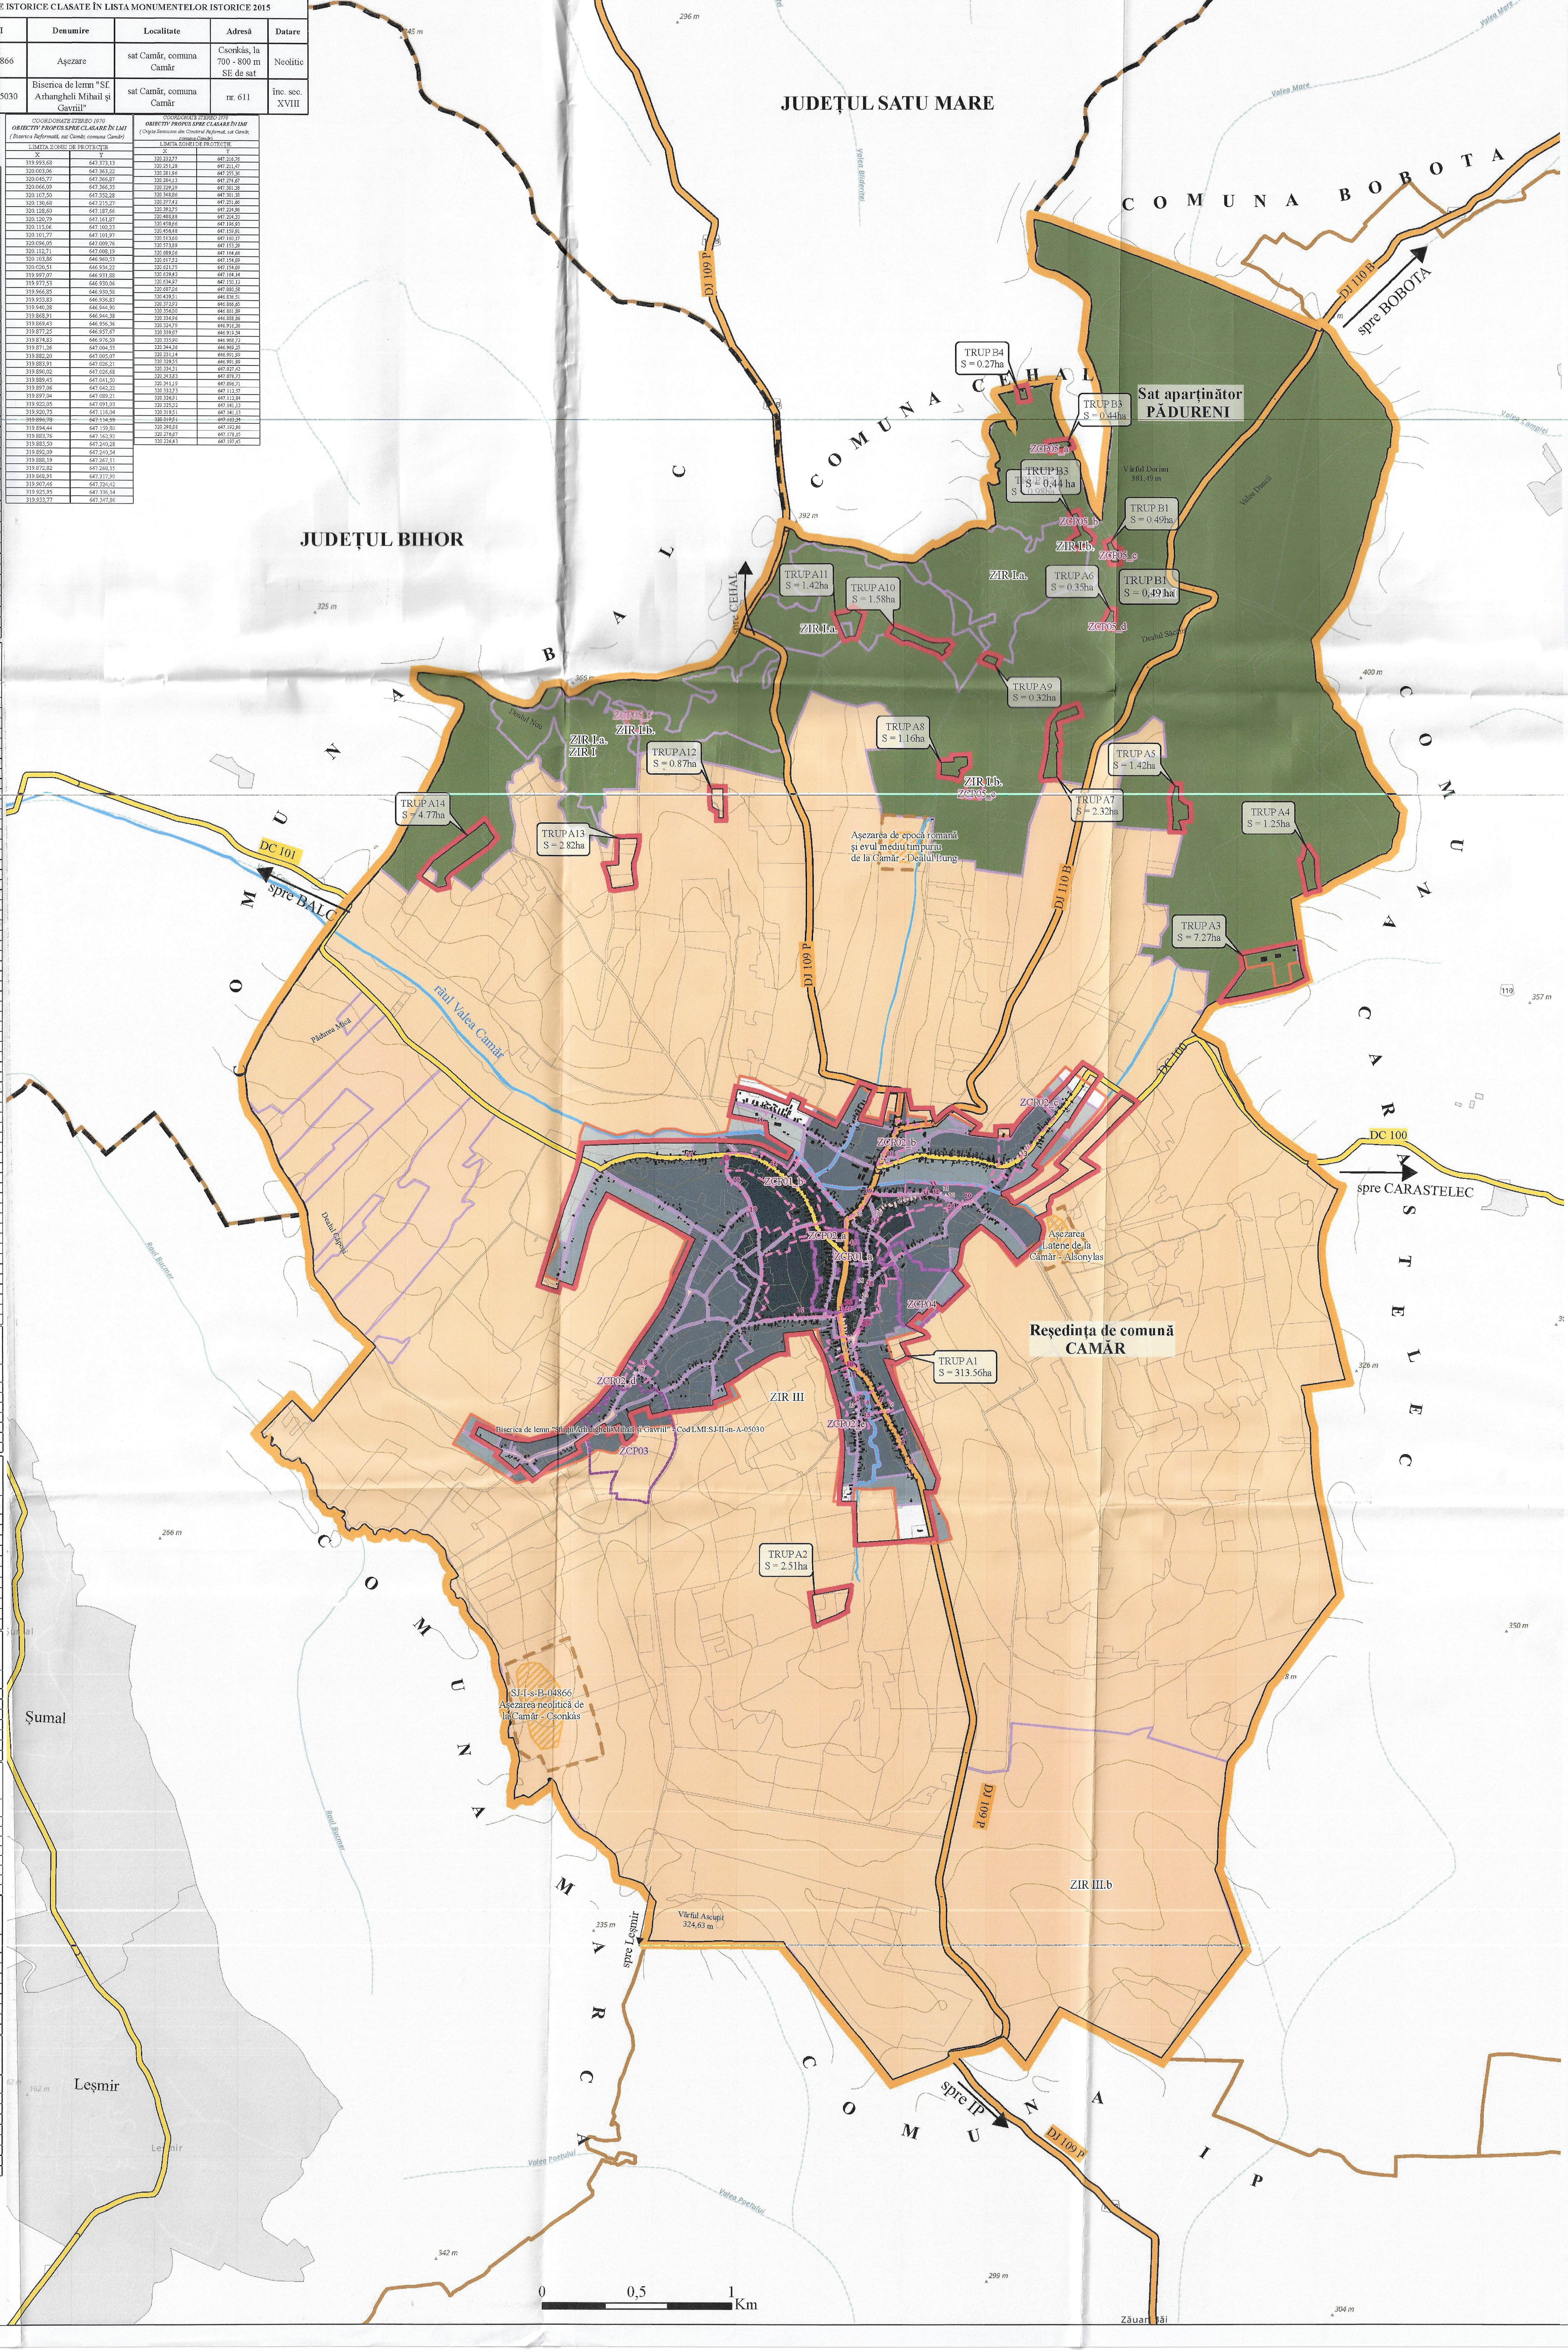

Ansamblu de clădiri, segment/front de stradă etc. cu valoare ambientală

Imobile clădiri și construcții publice sau cu caracter public cu valoare ambientală

Imobile gospodării tradiționale, inclusiv parcelarul, clădiri și construcții cu valoare ambientală



PLAN URBANISTIC GENERAL
COMUNA CAMĂR
REGLEMENTĂRI – PATRIMONIU CULTURAL CONSTRUIT

LEGENDĂ

LIMITE
- LIMITĂ JUDEȚ
- LIMITĂ UAT
- LIMITĂ INTRAVILAN PROPUS
- LIMITĂ INTRAVILAN EXISTENT
- LIMITĂ PARCELE

CĂI DE COMUNICAȚIE
- DRUM JUDEȚEAN
- DRUM COMUNAL


OBIECTIVE DE PATRIMONIU CULTURAL CONSTRUIT
- CATEGORIA 1 - MONUMENT ISTORIC CLASAT ÎN LISTA MONUMENTELOR ISTORICE
- CATEGORIA 2 - CLĂDIRI PROPUSE SPRE CLASARE ÎN LISTA MONUMENTELOR ISTORICE
- CATEGORIA 3 - CLĂDIRE REPREZENTATIVĂ CU VALOARE ARHITECTURALĂ SAU ISTORICĂ DEOSEBITĂ
- CATEGORIA 4 - CLĂDIRE REPREZENTATIVĂ CU VALOARE ARHITECTURAL-URBANISTICĂ SAU ISTORICĂ RELEVANTĂ ÎN CONTEXT
- CATEGORIA 4 - ANSAMBLU REPREZENTATIV CU VALOARE ARHITECTURAL-URBANISTICĂ SAU ISTORICĂ RELEVANTĂ ÎN CONTEXT
- CATEGORIA 5 - CLĂDIRE REPREZENTATIVĂ CU VALOARE ARHITECTURAL-URBANISTICĂ SAU AMBIENTALĂ REDUSĂ ÎN CONTEXT
- LIMITĂ SITURI ARHEOLOGICE

ZONE DE PROTECȚIE AFERENTE OBIECTIVELOR DE PATRIMONIU
- ZONĂ DE PROTECȚIE MONUMENT ISTORIC CLASAT ÎN LMI
- ZONĂ DE PROTECȚIE OBIECTIV PROPUS SPRE CLASARE ÎN LMI
- ZONĂ CONSTRUITĂ PROTEJATĂ
- ZONĂ DE PROTECȚIE SITURI ARHELOGICE

ZONE ISTORICE DE REFERINȚĂ
- ZIR.I. - DEALUL SILVANIEI
  - ZIR.I.a - PODGORII
  - ZIR.I.b - SATUL PĂDURENI
- ZIR.II. - VATRA SATULUI CAMĂR
  - ZIR.II.1. - STRUCTURA LOCALITĂȚII DIN SECOLUL AL XVIII-LEA
  - ZIR.II.2. - STRUCTURA LOCALITĂȚII DIN SECOLUL AL XIX-LEA
  - ZIR.II.3. - STRUCTURA LOCALITĂȚII DIN SECOLUL AL XX-LEA
  - ZIR.II.4. - STRUCTURA LOCALITĂȚII DIN PERIOADA INTERBELICĂ
  - ZIR.II.5. - STRUCTURA LOCALITĂȚII DIN PERIOADA POSTBELICĂ
  - ZIR.II.6. - STRUCTURA LOCALITĂȚII DUPĂ 1989
- ZIR.III. - DEPRESIUNEA PRINCIPALĂ A VĂII CAMĂRULUI
  - ZIR.III.a. - PĂDUREA "MICĂ"
  - ZIR.III.b. - PĂȘUNEA "MARE"

ALTE ELEMENTE
- CONSTRUCȚII
- CURBE DE NIVEL

MONUMENT ISTORIC CLASAT ÎN LISTA MONUMENTELOR ISTORICE

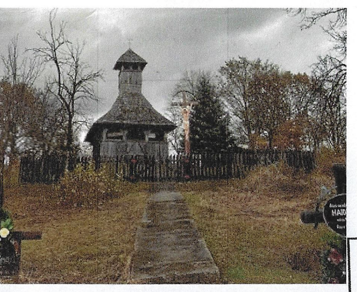


SJ-II-m-A-05030

Biserica de lemn "Sf. Arhangheli Mihail și Gavril(1780)

sat Camăr, comuna Camăr

CONSILIUL JUDEȚEAN SĂLAJ
VIZAT SPRE NESCHIMBARE
Nr. 4 din 02.06.2026
Arhitect șef

OBIECTIVE PROPUSE SPRE CLASARE ÎN LISTA MONUMENTELOR ISTORICE

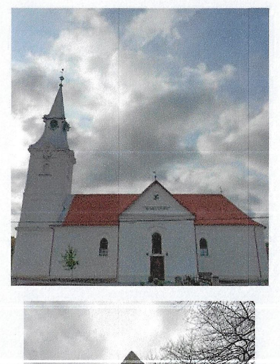

Biserica Reformată (1800-1802)

sat Camăr, comuna Camăr



Cripta Secession din Cimitirul Reformat

sat Camăr, comuna Camăr

REGISTRUL URBANIȘTILOR DIN ROMÂNIA – RUR – Florin Dan P. FLORUȚ – arhitect-urbanist

SOCIETATE COMERCIALĂ RO 16927071 – AEDILIS PROIECT – J24/1705/... – BAIA MARE

ROMÂNIA – MINISTERUL CULTURII – Arh. Florin Dan FLORUȚ – D1, D2 – SPECIALIST – Nr. 5535

Dreptul de publicare sau multiplicare a acestui document aparține în exclusivitate societății AEDILIS PROIECT Baia Mare. Reproducerea conținutului este posibilă numai cu acordul prealabil scris al autorului.
© Copyright. AEDILIS PROIECT, 2025

AEDILIS PROIECT
STR.1MAI,NR.25,BAIA MARE,RO,TEL/FAX:+40362404917
OFFICE@AEDILISPROIECT.RO, WWW.AEDILISPROIECT.RO

PROIECTANT GENERAL S.C. AEDILIS PROIECT S.R.L BAIA MARE				BENEFICIAR: COMUNA CAMĂR	PROIECT NR. AED-017-2023
	NUME	SEMNĂTURA		DENUMIRE PROIECT: PLAN URBANISTIC GENERAL AL COMUNEI CAMĂR, JUDEȚUL SALAJ	FAZA P.U.G
COORDONATOR PROIECT	arhitect urbanist Dan Florin FLORUȚ		SCARA 1:15.000		
PROIECTAT	urbanist peisagist Anca Patricia COSTAN				
DESENAT	geograf Elena Ramona VLADU		DATA 2025	TITLU: REGLEMENTĂRI – PATRIMONIU CULTURAL CONSTRUIT COMUNA CAMĂR, JUDEȚUL SĂLAJ	PLANȘA 3.6.3