

PLAN URBANISTIC GENERAL
REGLEMENTĂRI
TEHNICO EDILITARE
PROPUSE
REȘEDINȚĂ DE COMUNĂ -
CARASTELEC

LIMITE

LIMITĂ UNITATE ADMINISTRATIV TERITORIALĂ

LIMITĂ INTRAVILAN PROPUS

LIMITĂ UNITATE ADMINISTRATIV TERITORIALĂ

VECINĂ

LIMITE PARCELE ETERRA

LIMITE PARCELE

RETEAUA DE ALIMENTARE CU APĂ - EXISTENȚĂ

CONDUCTĂ ADUCȚIUNE APĂ SOMEȘ-TISA

RETEA DE ALIMENTARE CU APĂ

RETEAUA DE ALIMENTARE CU APĂ - PROPUȘĂ

HIDRANT PROPUS

PROPUNERE EXTINDERE REȚEA DE ALIMENTARE CU

RETEAUA DE CANALIZARE - EXISTENȚĂ

STAȚIE EPURARE

STAȚIE POMPAPE APE UZATE

RETEA DE CANALIZARE APE UZATE MENAJERE

RETEAUA DE CANALIZARE - PROPUȘĂ

PROPUNERE EXTINDERE REȚEA DE CANALIZARE

APE UZATE MENAJERE

RETEAUA DE TELECOMUNICAȚII - EXISTENȚĂ

MAGISTRALĂ TELEFON - FIBRĂ OPTICĂ

RETEAUA DE DISTRIBUȚIE ENERGIE ELECTRICĂ -

EXISTENȚĂ

POST DE TRANSFORMARE AERIAN

LINEE ELECTRICE AERIANE 20 kV

ZONE DE PROTECȚIE/INTERDICTIE/RISC

ZONE DE PROTECȚIE AFERENTĂ INFRASTRUCTURII

TEHNICE (LEA 20 kV = 24 m)

ZONE CU RISCURI NATURALE - ALUNECĂRI DE

TEREN

ZONE CU RISCURI NATURALE - INUNDABILITATE

ZONE DE PROTECȚIE PE BAZA NORMELOR

SANITARE - STAȚIE DE EPURARE (50 m)

ELEMENTE ALE CADRULUI NATURAL

RETEAUA HIDROGRAFICĂ

FOND FORESTIER

ELEMENTE TOPOGRAFICE

DIG DE PĂMÂNT



BARAJ DE PĂMÂNT

CONSTRUCTII


CURBE DE NIVEL

MODIFICĂRI ALE SUPRAFEȚELOR DE INTRAVILAN -

ZONE PROPUSE SPRE INTRODUCERE ÎN INTRAVILAN -

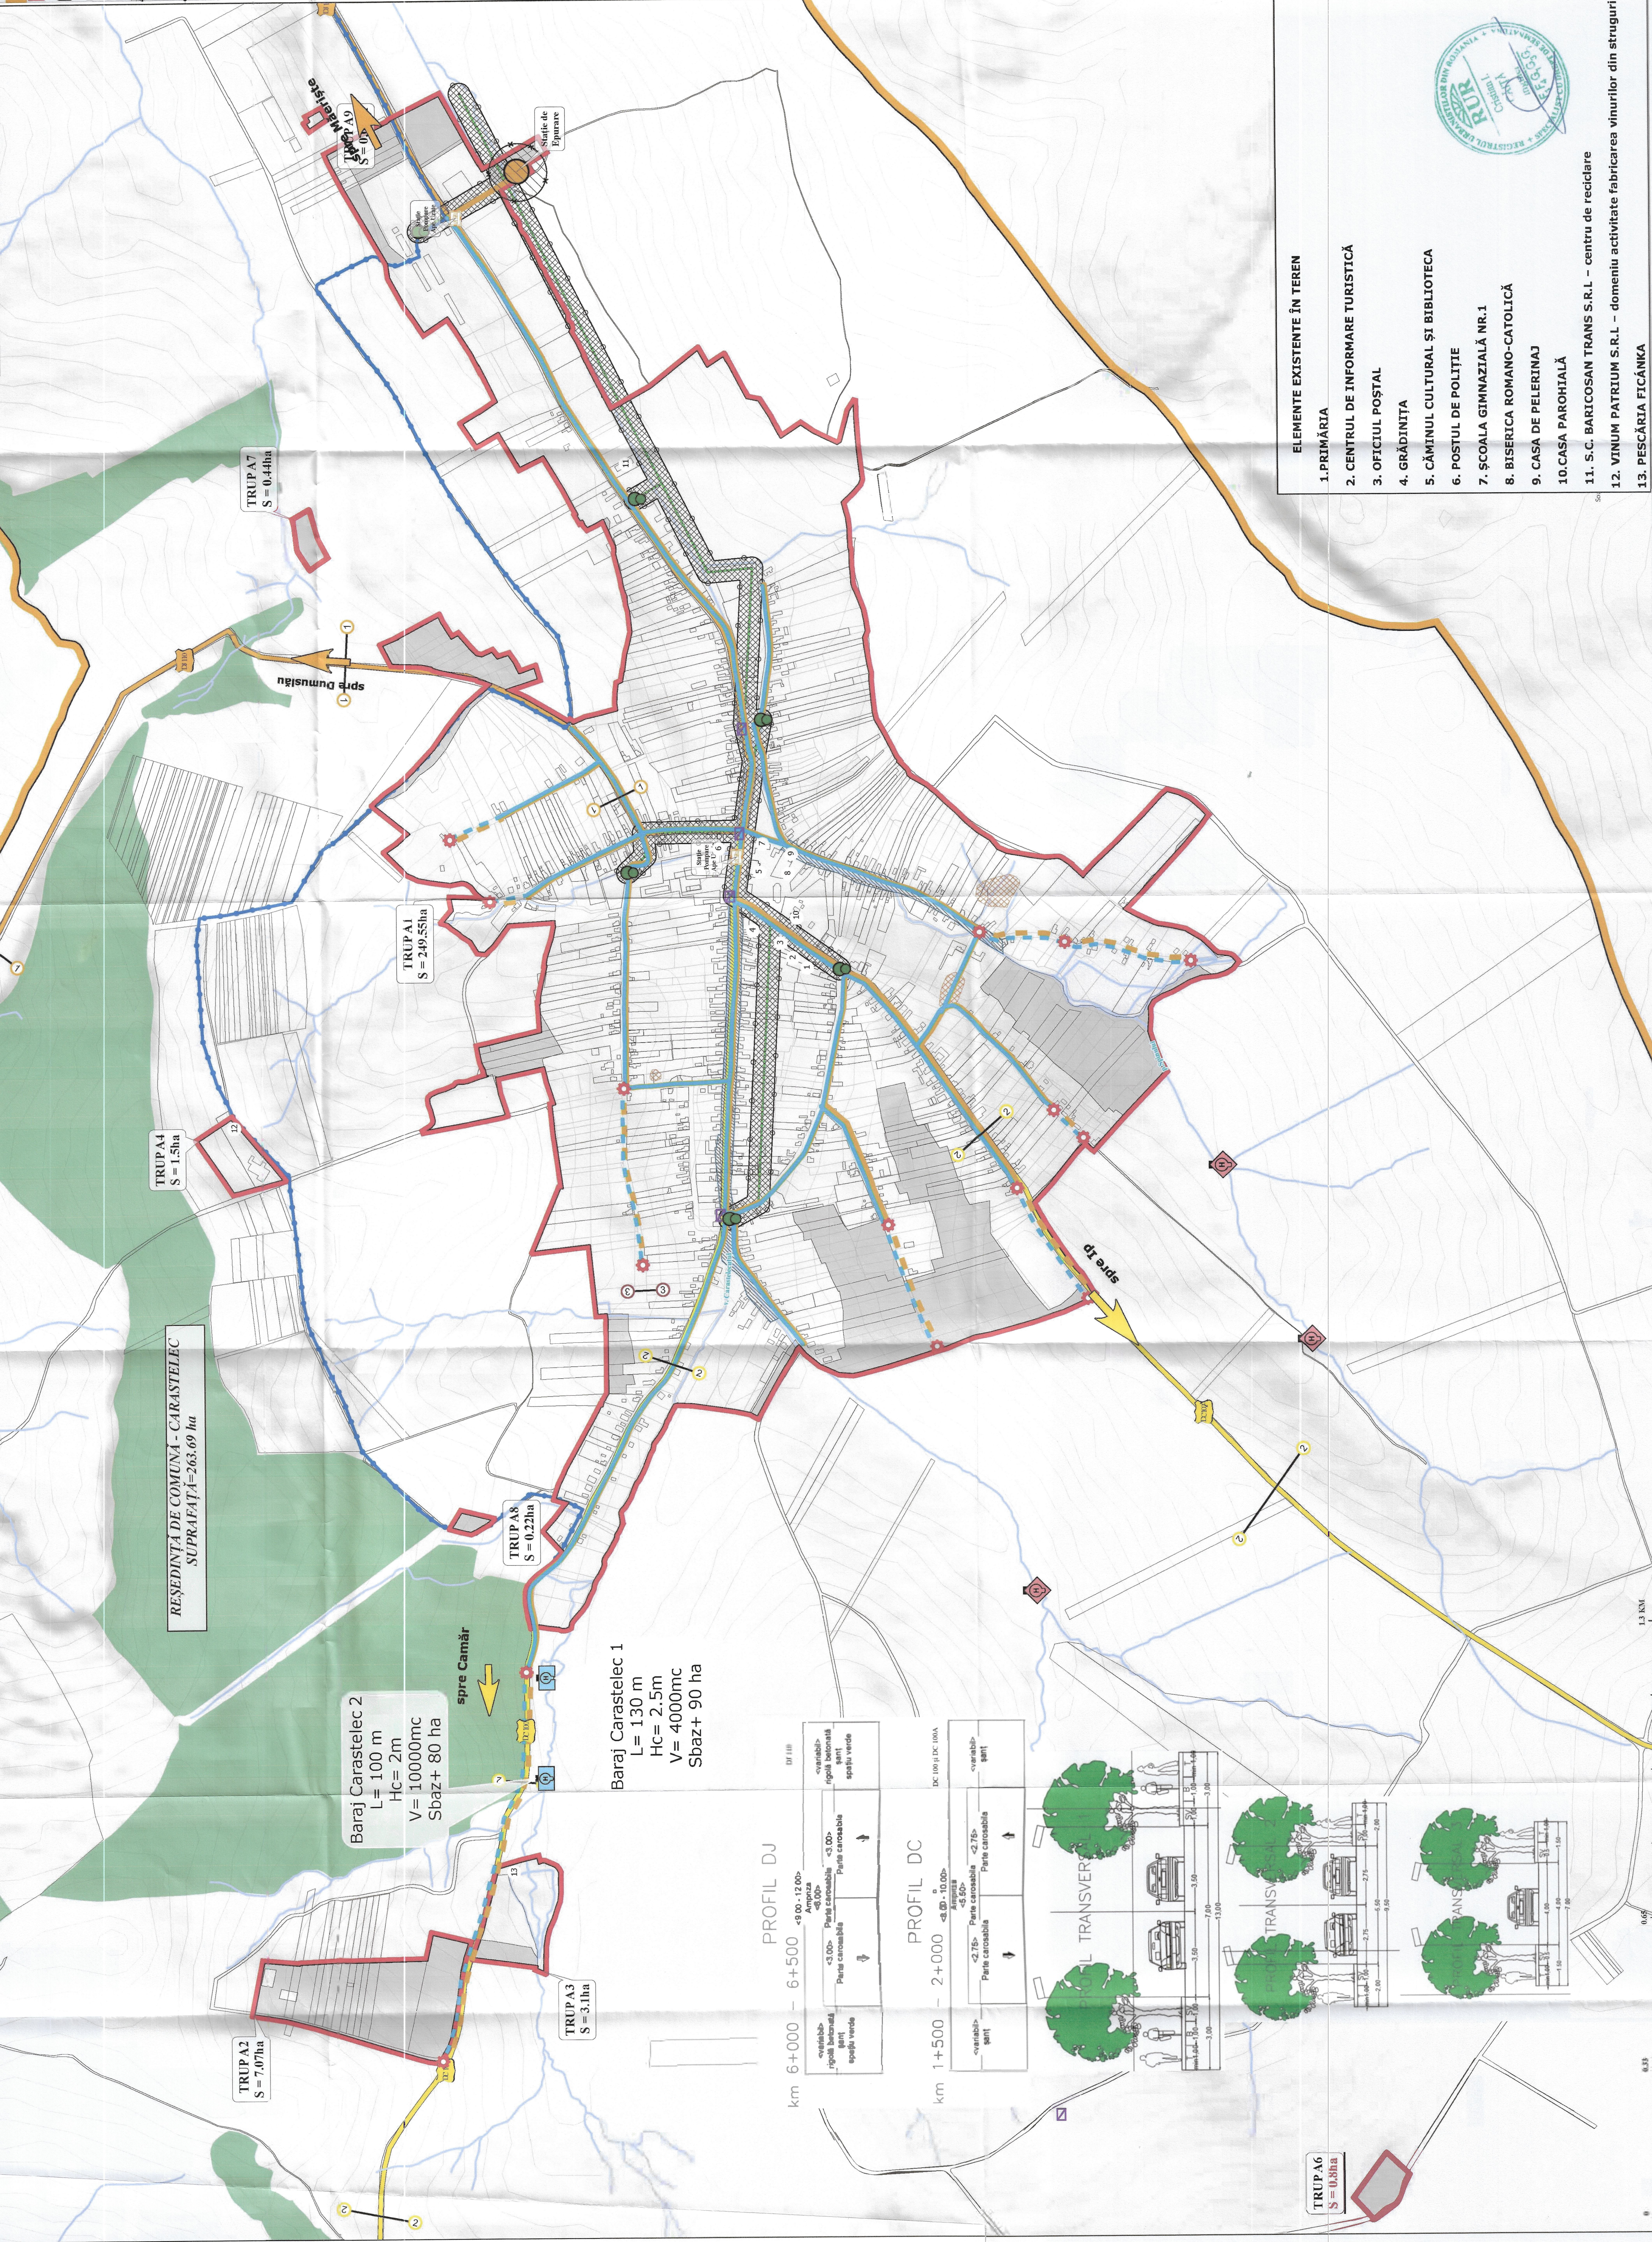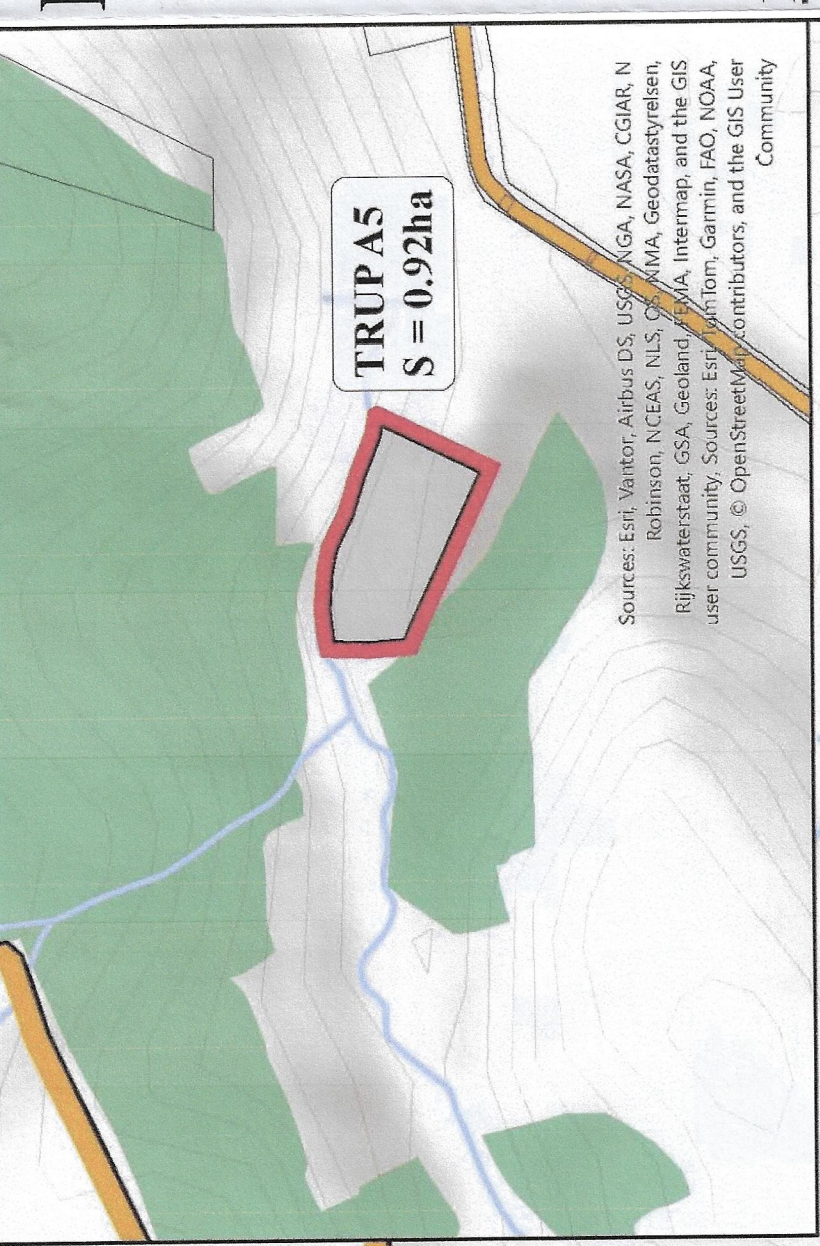

- ELEMENTE EXISTENTE ÎN TEREN
1. PRIMĂRIA
 2. CENTRUL DE INFORMARE TURISTICĂ
 3. OFICIUL POȘTAL
 4. GRĂDINIȚA
 5. CĂMINUL CULTURAL ȘI BIBLIOTECA
 6. POSTUL DE POLITIE
 7. ȘCOALA GIMNAZIALĂ NR.1
 8. BISERICA ROMANO-CATOLICĂ
 9. CASA DE PELERINAJ
 10. CASA PAROHIALĂ
 11. S.C. BARICOSAN TRANS S.R.L. - centru de recreare
 12. VINUM PATRIUM S.R.L. - domeniu activitate fabricarea vinurilor din struguri
 13. PISCINA FICÂNKA

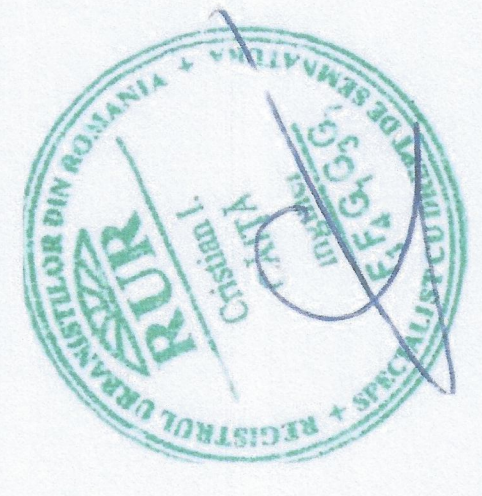

PROIECTANT GENERAL
S.C. ADILUS PROIECT S.R.L.
BENEFICIAR
Comuna CARASTELEC
PLAN URBANISTIC GENERAL
COMUNA CARASTELEC
TITLU:
REGLEMENTĂRI TEHNICO-EDILITARE PROPUSE
reședință de comună CARASTELEC, Județul Sălaj
DATA
2025
PLANȘA