
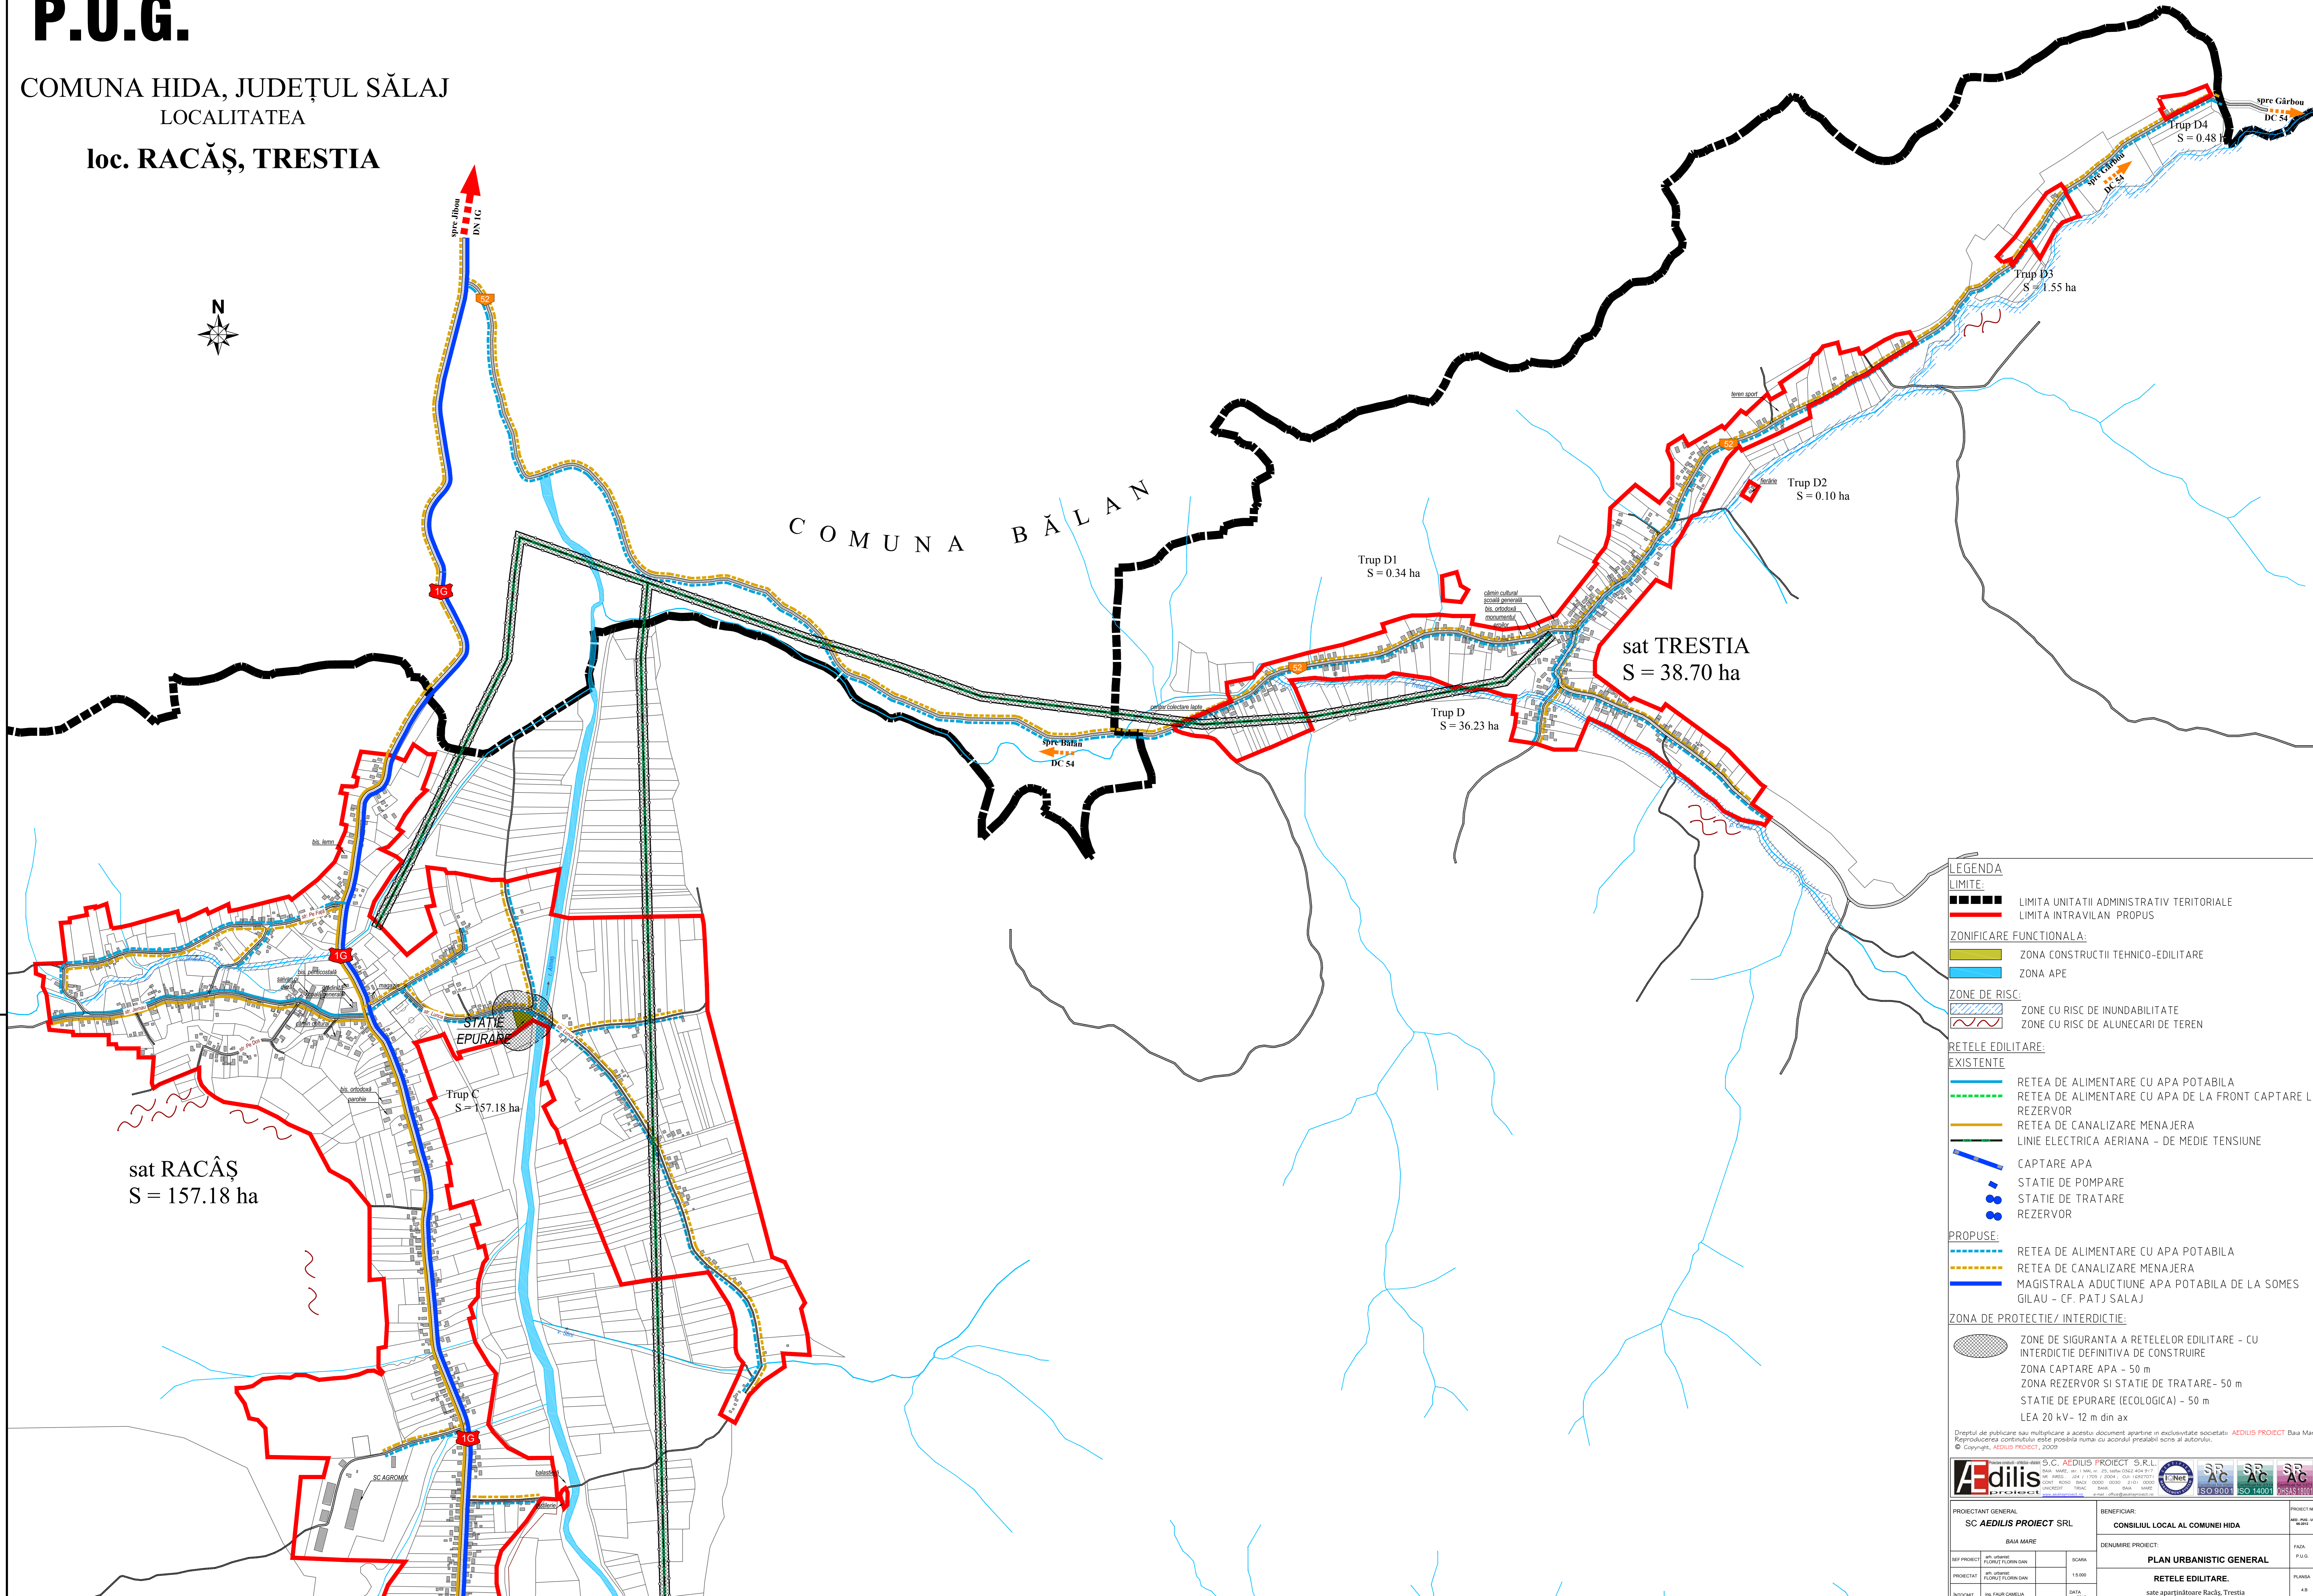


P.U.G.

COMUNA HIDA, JUDEȚUL SĂLAJ
LOCALITATEA
loc. RACĂȘ, TRESTIA

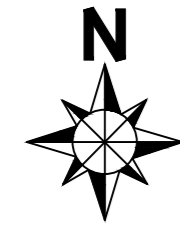

COMUNA BĂLAN

sat TRESTIA
S = 38.70 ha

sat RACĂȘ
S = 157.18 ha

- LEGENDA**
- LIMITE:**
- LIMITA UNITATII ADMINISTRATIV TERITORIALE
 - LIMITA INTRAVILAN PROPUȘ
- ZONIFICARE FUNCTIONALA:**
- ZONA CONSTRUCTII TEHNICO-EDILITARE
 - ZONA APE
- ZONE DE RISC:**
- ZONE CU RISC DE INUNDABILITATE
 - ZONE CU RISC DE ALUNECARI DE TEREN
- RETELE EDILITARE:**
- EXISTENTE**
- RETEA DE ALIMENTARE CU APA POTABILA
 - RETEA DE ALIMENTARE CU APA DE LA FRONT CAPTARE LA REZERVOR
 - RETEA DE CANALIZARE MENAJERA
 - LINIE ELECTRICA AERIANA - DE MEDIE TENSIUNE
 - CAPTARE APA
 - STATIE DE POMPARE
 - STATIE DE TRATARE
 - REZERVOR
- PROPUȘE:**
- RETEA DE ALIMENTARE CU APA POTABILA
 - RETEA DE CANALIZARE MENAJERA
 - MAGISTRALA ADUCTIUNE APA POTABILA DE LA SOMES GILAU - CF. PATJ SALAJ
- ZONA DE PROTECTIE/ INTERDICTIE:**
- ZONA DE SIGURANTA A RETELOR EDILITARE - CU INTERDICTIE DEFINITIVA DE CONSTRUIRE
 - ZONA CAPTARE APA - 50 m
 - ZONA REZERVOR SI STATIE DE TRATARE - 50 m
 - STATIE DE EPURARE (ECOLOGICA) - 50 m
 - LEA 20 kV - 12 m din ax

Dreptul de publicare sau multiplicare a acestui document apartine in exclusivitate societatii AEDILIS PROIECT Baia Mare. Reproducerea sau difuzarea este strict interzisa fara acordul prealabil scris al autorului. © Copyright, AEDILIS PROIECT, 2009.



PROIECTANT GENERAL: SC AEDILIS PROIECT SRL BAIA MARE		BENEFICIAR: CONSILIUL LOCAL AL COMUNEI HIDA	
DENUMIRE PROIECT: PLAN URBANISTIC GENERAL		FAZA: P.U.G.	
RETELE EDILITARE: sate apartinătoare Racăș, Trestia		PLANSA:	