



PUG PLAN URBANISTIC
GENERAL
orasul : JIBOU
localitatea : JIBOU
REGLEMENTARI EDILITARE
RETELE DE APA SI CANALIZARE

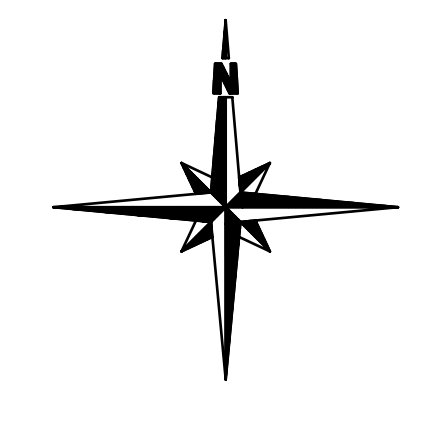


LEGENDA

- LIMITA INTRAVILANULUI PROPRIU
- LIMITA TERENULUI ADMINISTRATIV AL COMUNEI
- Retea alimentatare cu apa
- Hidrant de incendiu
- Statie de pompare apa potabila
- Captare
- Rezervoare
- Retea canalizare menajera EXISTENTA
- Retea canalizare menajera PROPUISA
- Statie de pompare apa uzata menajera

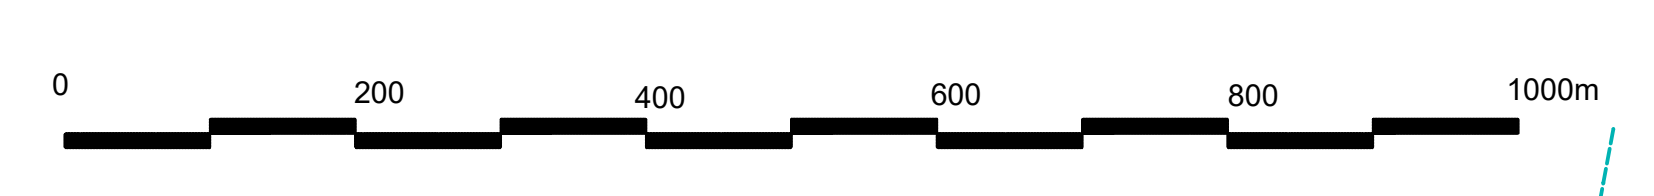

LEGENDA OBIECTIVE

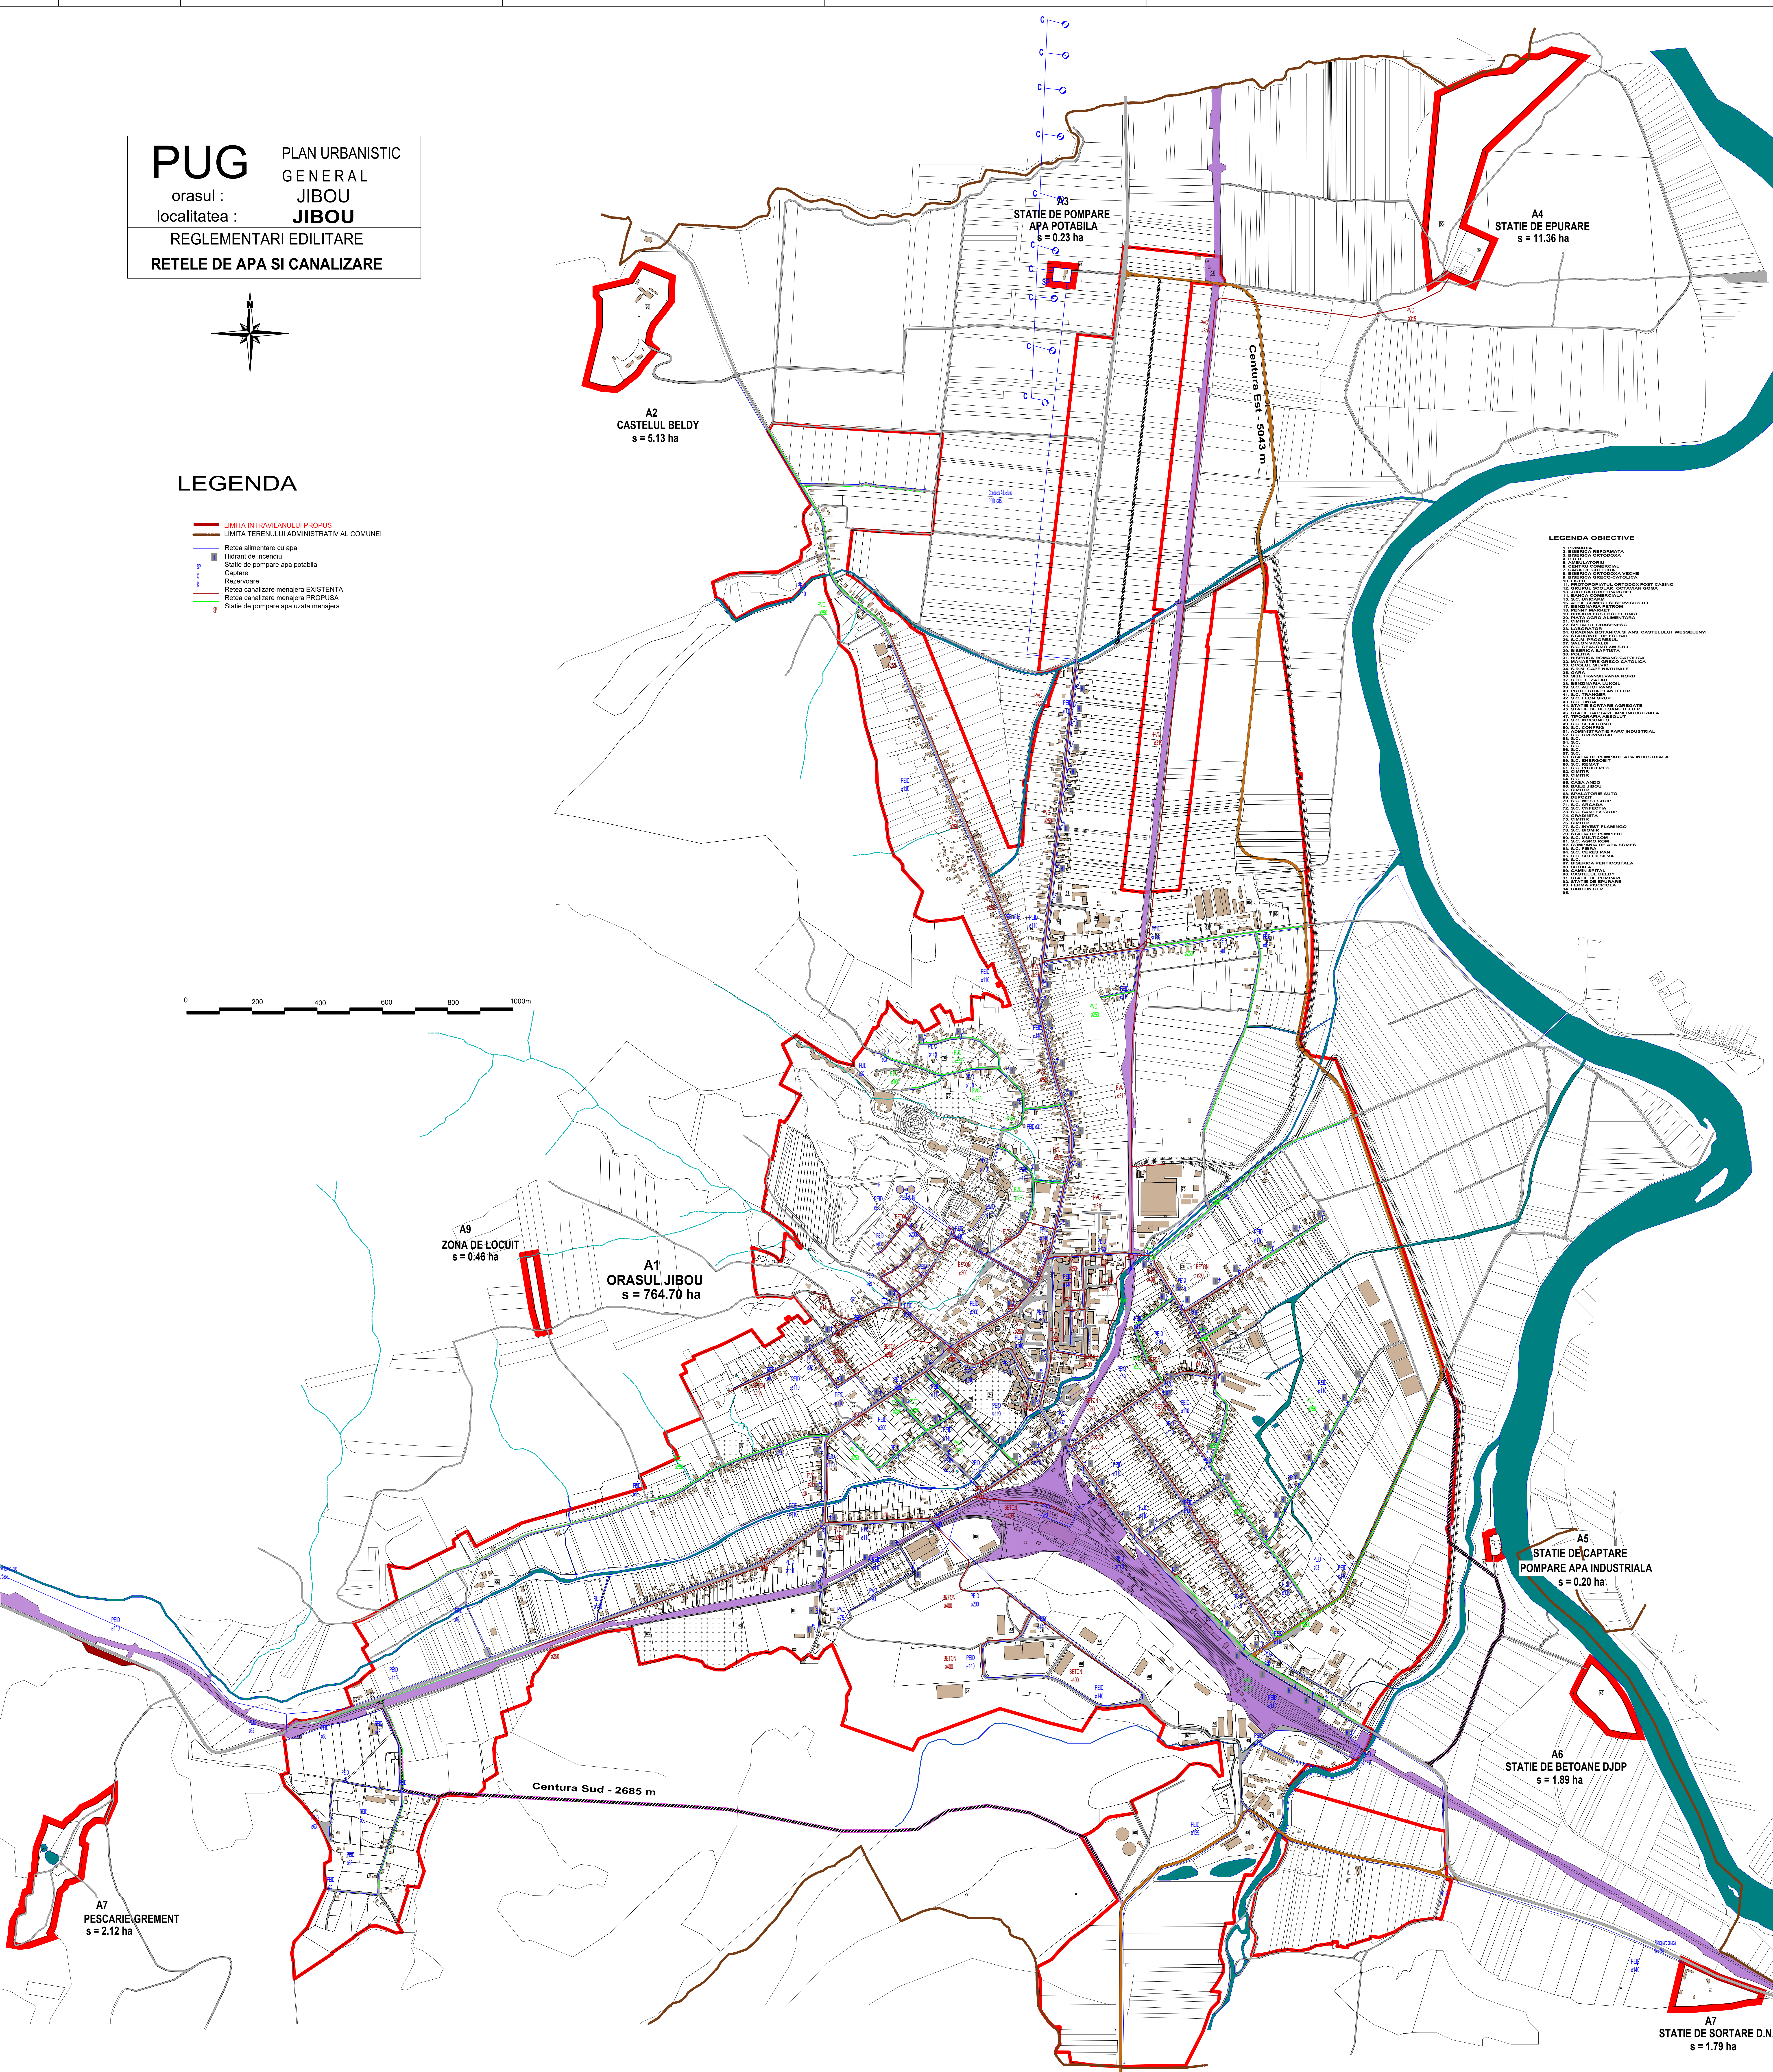

A2
CASTELUL BELDY
s = 5.13 ha

A3
STATIE DE POMPARE
APA POTABILA
s = 0.23 ha

A4
STATIE DE EPURARE
s = 11.36 ha

A9
ZONA DE LOCUIT
s = 0.46 ha

A1
ORASUL JIBOU
s = 764.70 ha

A5
STATIE DE CAPTARE
POMPARE APA INDUSTRIALA
s = 0.20 ha

A6
STATIE DE BETOANE DJDP
s = 1.89 ha

A7
PESCARIE/GREMENT
s = 2.12 ha

A7
STATIE DE SORTARE D.N.
s = 1.79 ha

