



PUG PLAN URBANISTIC GENERAL

comuna : MARCA
localitatea : MARCA

SITUATIA EXISTENTA SI PRIORITATI

LEGENDA

- LIMITE**
- LIMITA INTRAVILANULUI EXISTENT
 - LIMITA TERENULUI ADMINISTRATIV AL COMUNEI
 - LIMITA ZONEI CENTRALE
- ZONIFICARE**
- ZONA PENTRU LOCUINTA-REGIM MIC-MEDIU DE INALTIME
 - ZONA INSTITUTII PUBLICE SI SERVICII
 - ZONA UNITATI INDUSTRIALE/DEPOZITARE
 - ZONA UNITATI AGRICOLE
 - SPATII PLANTATE AGREMENT SPORT
 - TERENURI AGRICOLE IN INTRAVILAN
 - ZONA GOSPODARIEI COMUNALE/CIMITIRE
 - ZONA CONSTRUCTII AFERENTE LUCRARILOR TEHNICO-EDILITARE
 - ZONA OBIECTIVE CU VALOARE DE PATRIMONIUM
 - ZONA CU DESTINATIE SPECIALA
 - ZONA CAI DE COMUNICATIE RUTIERA SI AMENAJARI AFERENTE
 - ZONA CAI DE COMUNICATIE FERROVIARA SI AMENAJARI AFERENTE
 - APE
 - TERENURI FORESTIERE
 - TERENURI CE NECESITA MASURI DE PROTECTIE - INUNDatii
 - TERENURI CE NECESITA MASURI DE PROTECTIE - ALUNECARI
 - SUPRAFETE SOLICITATE PENTRU INTRODUCERE IN INTRAVILAN
 - SUPRAFETE SOLICITATE PENTRU SCATERE DIN INTRAVILAN
- DISFUNGIONALITATI, PRIORITATI**
- SURSE DE POLUARE CE DEPASESC LIMITELE ADMISE
 - INTERSECTII CE NECESITA AMENAJARI
 - ZONE NECESAR A FI PROTEJATE:
 - ZONE PROTEJATE PE BAZA NORMATIVELOR SANITARE
 - ZONE PROTEJATE FATA DE CONSTRUCTII SI CULOARE TEHNICE
 - SIT ARHEOLOGIC SI ZONA DE PROTECTIE
 - FATA DE OBIECTIVELE CU VALOARE DE PATRIMONIUM
- DRUMURI**
- DN DRUMURI NATIONALE
 - DJ DRUMURI JUDETENE
 - DC DRUMURI COMUNALE
- STRAZI IN INTRAVILAN**
- STRAZI CU IMBRACAMINTE DEFINITIVA
 - STRAZI CU IMBRACAMINTE PROVIZORIE - PAMANT
 - TRASEE PIETONALE
 - PUNCT DE COLECTARE SELECTIVA A DESEURILOR

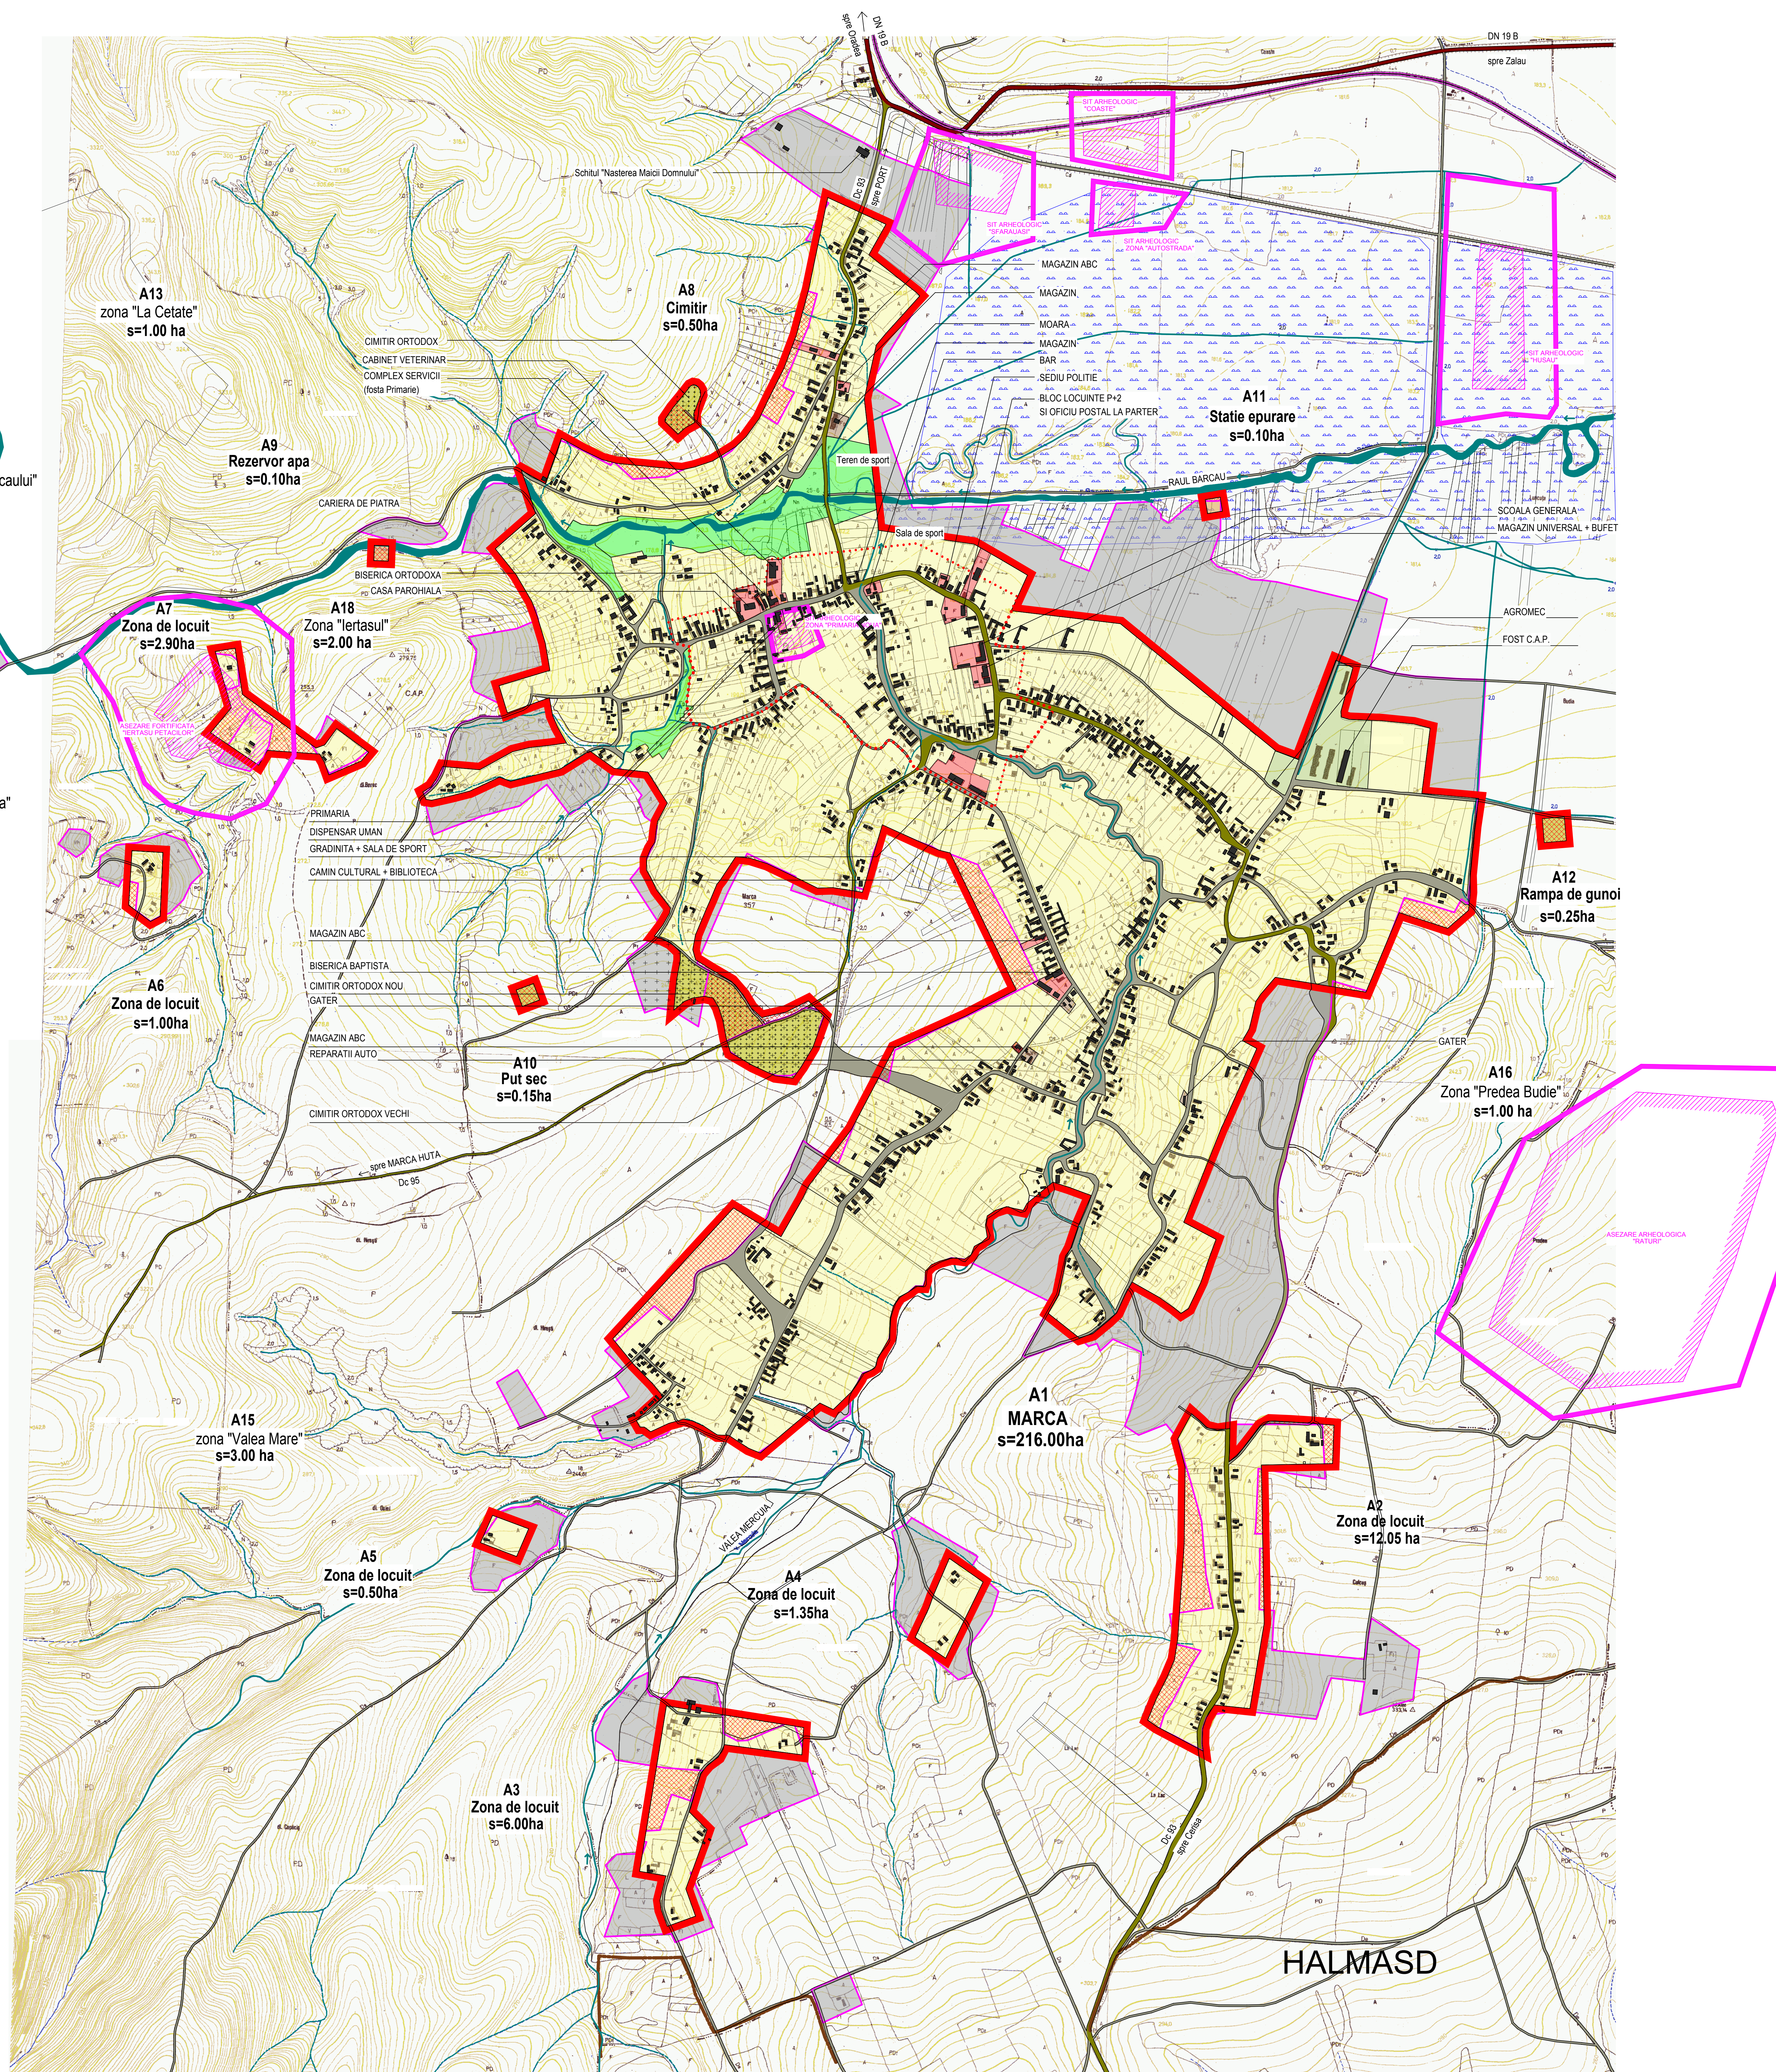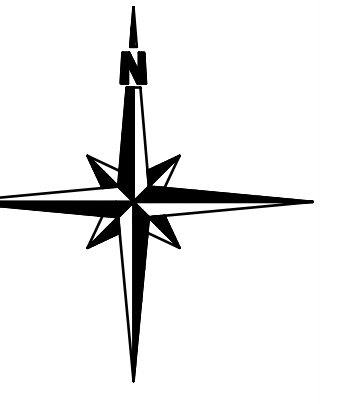

LOCALITATEA MARCA

BILANT TERITORIAL PE CATEGORII DE FOLOSINTA PENTRU TERENURILE DIN INTRAVILAN

ZONE FUNCTIONALE	EXISTENT	
	SUPRAFATA (ha)	PERCENT % din total intravilan
LOCUINTA SI FUNCTIONII COMPLEMENTARE	190.00	79.00
UNITATI INDUSTRIALE SI DEPOZITE	3.40	1.40
UNITATI AGRO-ZOOTEHNICE	2.00	0.80
INSTITUTI SI SERVICII DE INTERES PUBLIC	11.00	4.60
CAI DE COMUNICATIE SI TRANSPORT		
RUTIER din care :	19.40	79.00
Drumuri judetene		
Drumuri comunale		
Strazi		
SPATII VERZI SPORT AGREMENT PROTECTIE	5.30	2.20
CONSTRUCTII TEHNICO-EDILITARE		
GOSPODARIE COMUNALA/CIMITIRE	4.60	1.90
DESTINATIE SPECIALA		
APE + TERENURI LIBERE	5.20	2.10
PADURI		
TERENURI NEPRODUCTIVE		
TOTAL INTRAVILAN	240.90	100.00

LOCALITATEA MARCA

BILANT AL TERITORIULUI INTRAVILAN PROPUS PE TRUPURI

SIMBOL TRUP	DENUMIRE TRUP	SUPRAFATA (ha)
A1	Localitatea Marca	216.00
A2	Zona de locuit	12.05
A3	Zona de locuit	6.00
A4	Zona de locuit	1.35
A5	Zona de locuit	0.50
A6	Zona de locuit	1.00
A7	Zona de locuit	2.90
A8	Cimitir	0.50
A9	Rezervor apa	0.10
A10	Put sec	0.15
A11	Statie de epurare	0.20
A12	Rampa de gunoi	0.25
A13	Zona case de vacanta "La Cetate"	1.00
A14	Zona case de vacanta "Cheile Barcaului"	0.50
A15	Zona case de vacanta "Valea Mare"	3.00
A16	Zona case de vacanta "Predea Budie"	1.00
A17	Zona protejata istoric "Cetate Dacica"	1.10
A18	Zona protejata istoric "tertasul"	2.00
	TOTAL	240.90

TOTAL EXTINDERE INTRAVILAN = 100.66 ha



ART PROIECT ZALAU

Denumirea proiectului: PLAN URBANISTIC GENERAL al comunei MARCA, jud. Salaj
Amplasament: judetul Salaj, comuna MARCA
Beneficiar: Primaria comunei MARCA

str. Paraului nr.4
tel. fax: 0260 662004 mobil 0744 165317

nr. contract: 08/01/04/2009
Nr. proiect: 01/008/04/2009
Faza proiect: PUG

Calitatea: Numara
Sf. proiect: arh. Dorina Neşu
Proiectat: arh. Mihaela Neşu
Verificat: arh. Dorina Neşu

Semnatura: [Signature]
Scara: 1:5000
Titlu planşă: SITUATIA EXISTENTA SI PRIORITATI localitatea MARCA
Data: iulie 2010
Numarul planşă: U02