


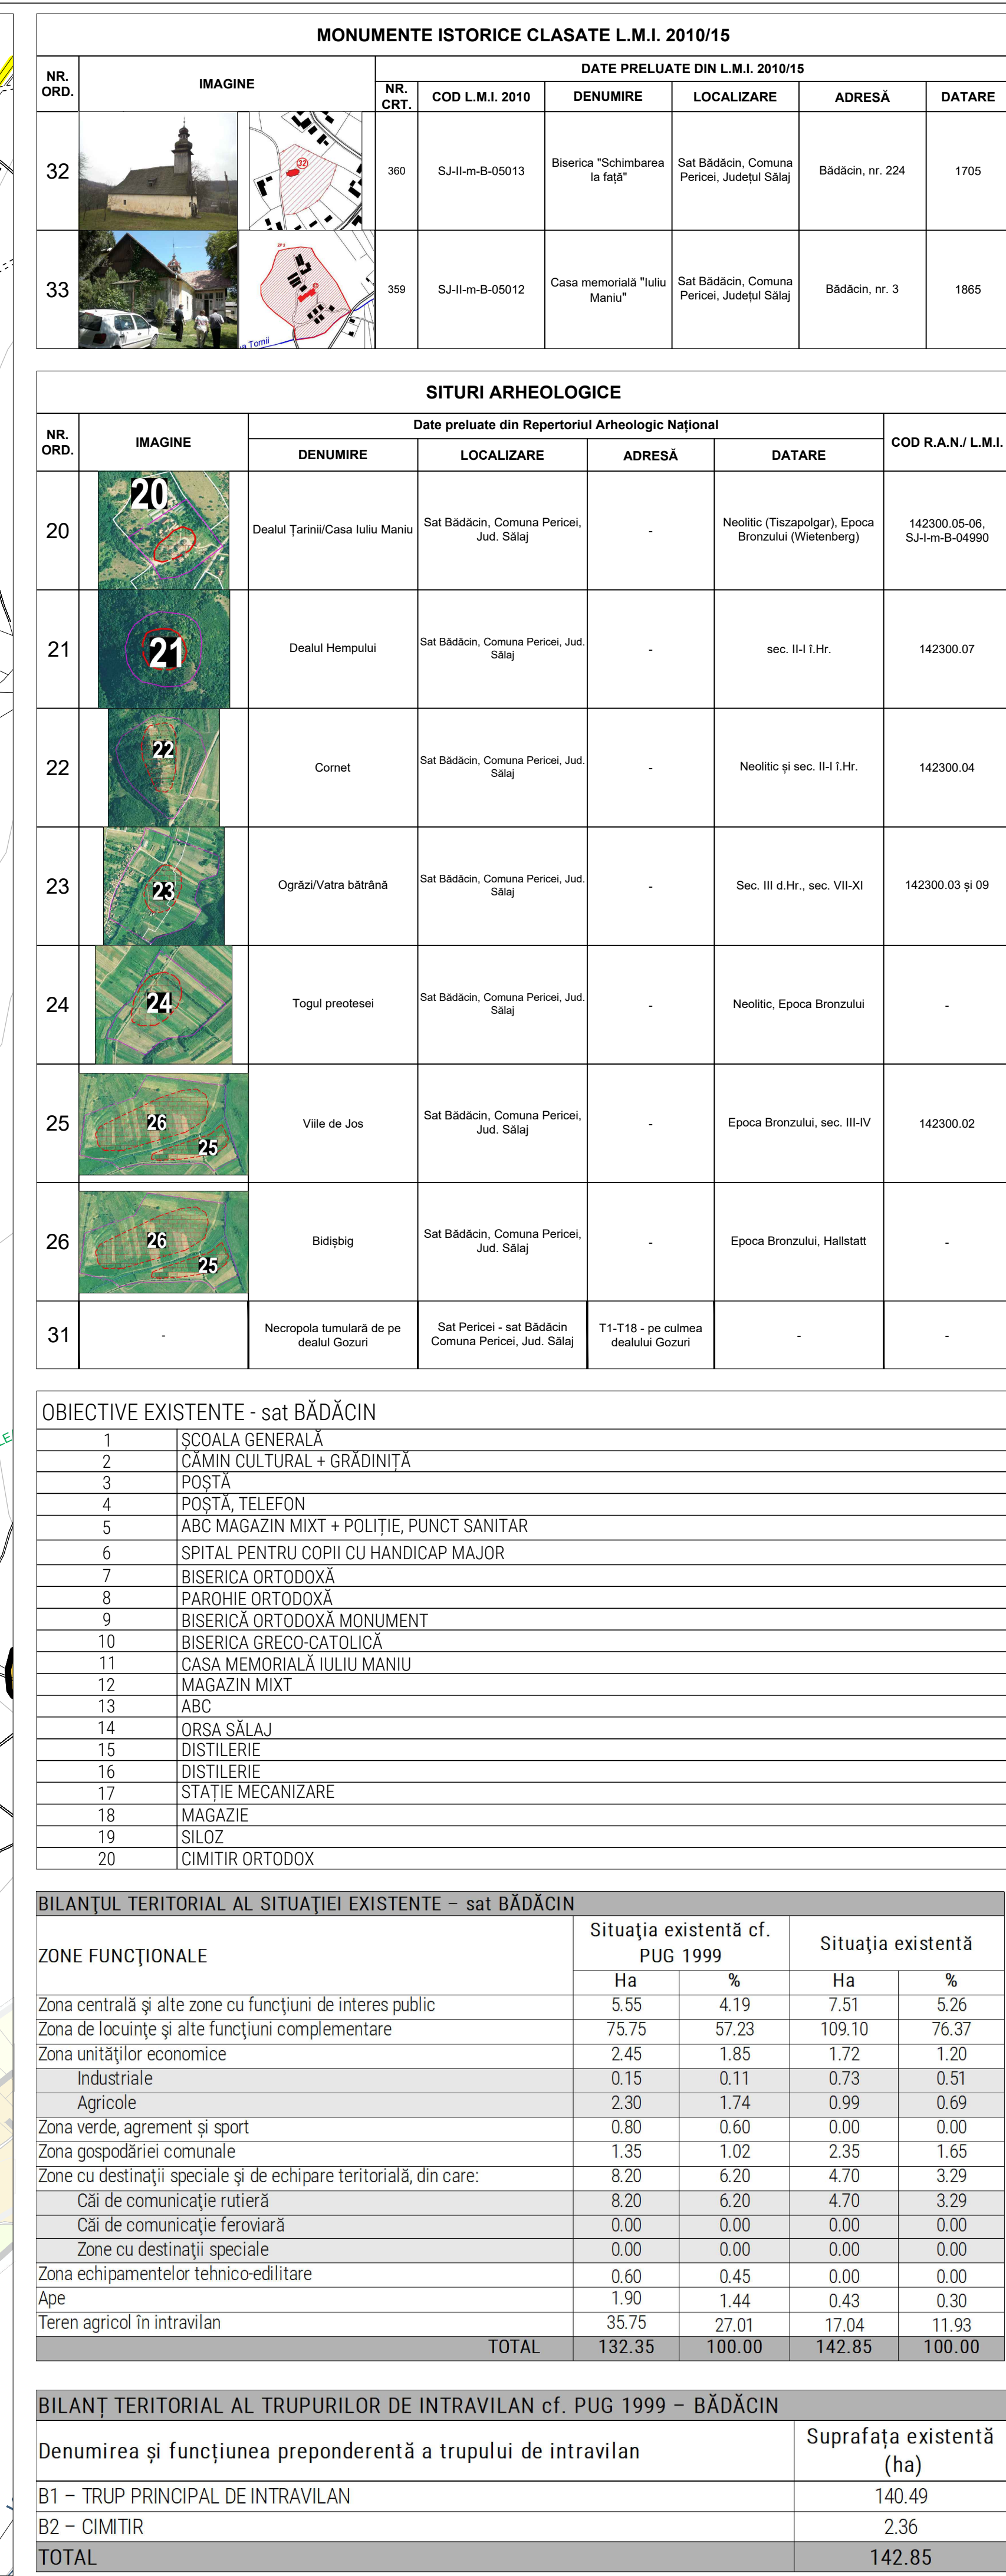

N

P.U.G.

COMUNA PERICEI
SAT BĂDĂCIN

LEGENDĂ

LIMITE

Limită UAT comuna Pericei

Limită intravilan propus

Limită intravilan existent

CĂI DE COMUNICAȚIE

Drum județean DJ 110B

Drum comunal

Străzi, ulițe și alte drumuri neclasificate

ZONIFICARE FUNCȚIONALĂ

Zona centrală și alte zone cu funcțiuni de interes public

Zona de locuințe rurale și alte funcțiuni complementare

Zona unităților economice industriale

Zona unităților economice agro-zootehnice

Zona gospodăriei comunale

Zona cu terenuri agricole în intravilan

Zona căilor de comunicație rutieră și amenajărilor aferente

Ape

CATEGORIA DE FOLOSINȚĂ A TERENURILOR PROPUSE A FI INTRODUSE ÎN INTRAVILAN

Teren cu folosința de arabil

Teren cu folosința de pășune

Teren cu folosința de pădure

Teren cu folosința de fâneată

Teren cu folosința de livadă

Teren cu folosința de curți și construcții

MONUMENTE ISTORICE ȘI SITURI ARHEOLOGICE

Monument istoric clasat în LMI

Sit arheologic clasat în LMI

Sit arheologic neclaset

ZONE CE NECESITĂ MĂSURI DE PROTECȚIE ÎMPOTRIVA RISCURILOR NATURALE

Zonă afectată de risc la inundații

Zonă afectată de alunecări de teren

ECHIPARE EDILITARĂ

ALIMENTARE CU ENERGIE ELECTRICĂ

LEA

Linie electrică aeriană 20kV

Post de transformare

OBIECTIVE DE INTERES PUBLIC

35

Obiective de interes public

Denumire proiect:

REACTUALIZARE PLAN URBANISTIC GENERAL (P.U.G.) AL COMUNEI PERICEI, JUDEȚUL SĂLAJ

Beneficiar:

COMUNA PERICEI, JUDEȚUL SĂLAJ

Contract nr.:

Proiectant general:

URBAN FORM S.R.L.
Str. G. V. Bibescu, nr. 37D / 1, mun. Cluj-Napoca, jud. Cluj
Nr. înreg. R.C.: J12 / 74 / 2023, C.U.I.: 47420973

Administrator:

Patricia Miron

Șef proiect:

Coordonator urbanism:

Proiectat:

Desenat:

Numere:

Semnătura:

Urban Form

Denumire planșă:

SITUAȚIA EXISTENTĂ - DISFUNCționalITĂȚI
sat BĂDĂCIN, comuna PERICEI, județul Sălaj

Nr. planșă:

18

Scara: 1:5 000

Data: 2025