


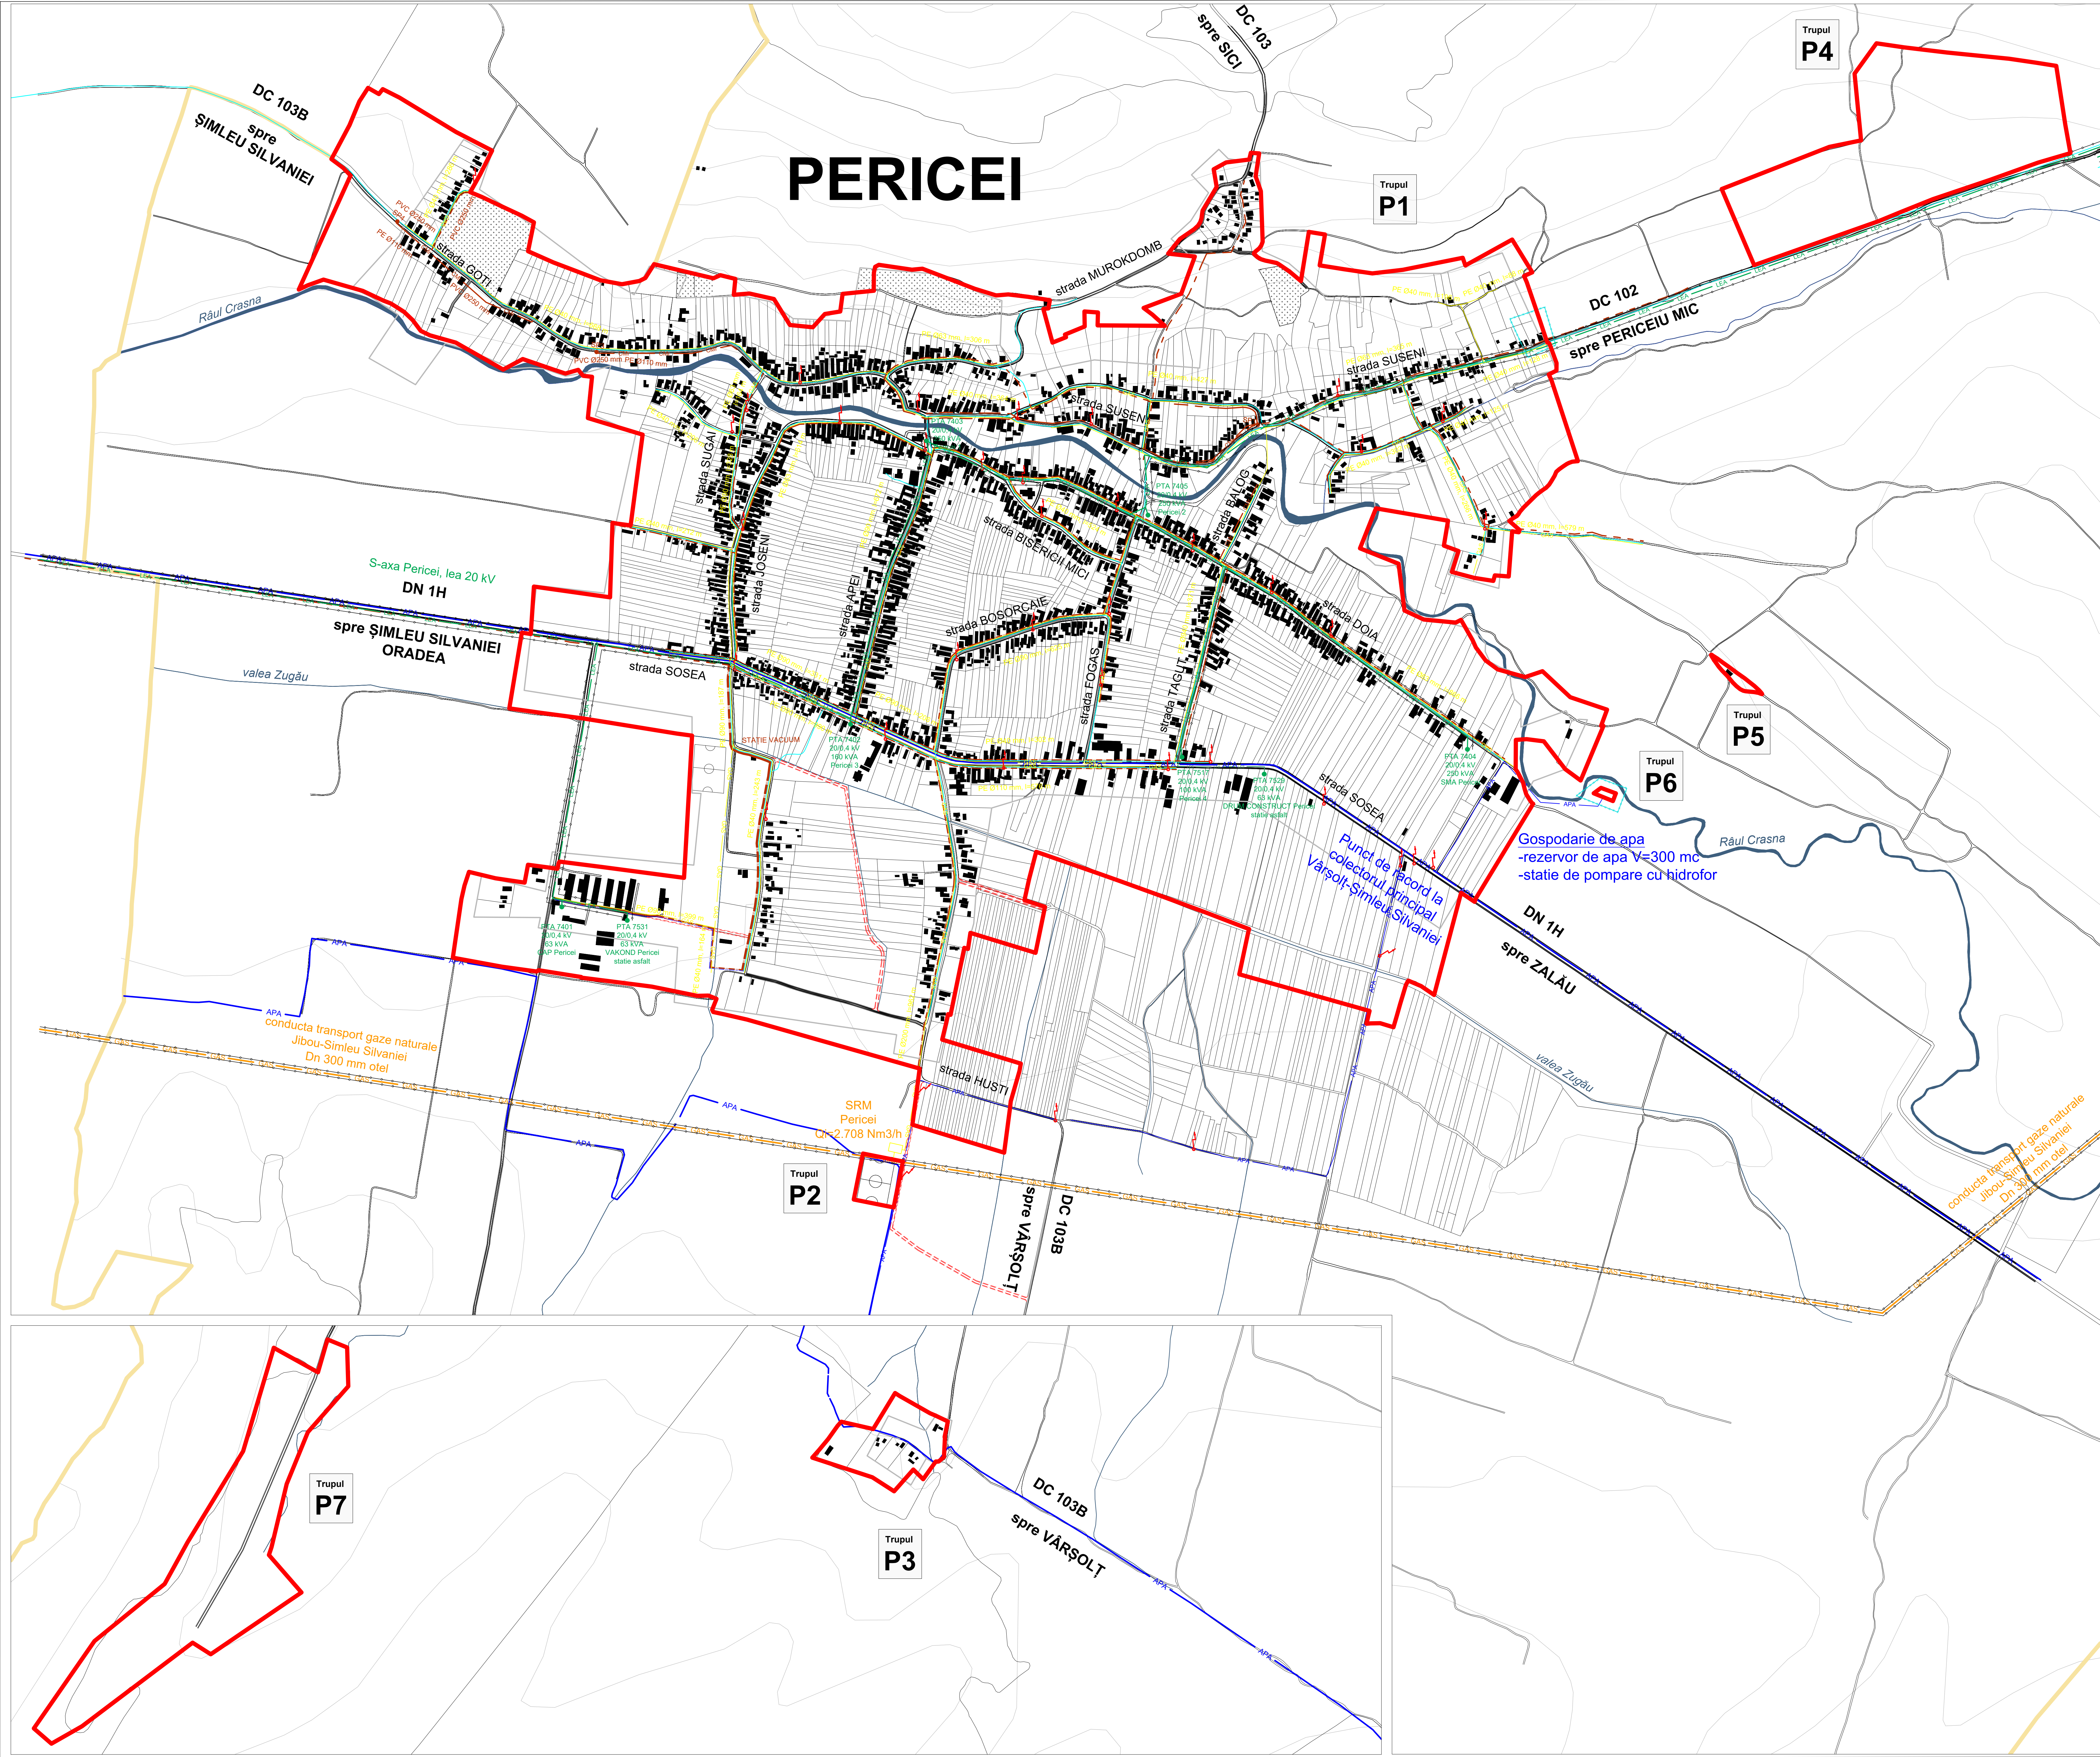

N

P.U.G.

COMUNA PERICEI
REȘEDINȚA DE COMUNĂ
PERICEI

LEGENDĂ

LIMITE

Limită UAT comuna Pericei

Limită intravilan propus

Limită intravilan existent

Cursuri de apă

CĂI DE COMUNICATIE

Drumuri nou propuse

ECHIPARE EDILITARĂ - reședința de comună Pericei

ALIMENTARE CU APĂ

APA

Aducțiune apă Vârșolt - Șimleu Silvaniei, rețea existentă

APA

Aducțiune apă conductă Vârșolt - Șimleu Silvaniei, bazin apă

Rețea de distribuție apă, țevă polietilenă

Hidrant

Conductă colectare canalizare menajeră, țevă PVC-KG Ø250mm

Conductă canalizare menajeră vacuumată, țevă PE

Conductă canalizare menajeră refulare, țevă PE

ALIMENTARE CU GAZE

GAS

Magistrala gaz Jibou-Șimleu Silvaniei, rețea existentă

Limită culoar tehnic de protecție magistrală gaz

GAS

Rețea de distribuție gaz propusă, țevă polietilenă

ALIMENTARE CU ENERGIE ELECTRICĂ

LEA

Linie electrică aeriană 20kV

Post de transformare

Limită culoar tehnic de protecție linie electrică aeriană (24 m-LEA 20kV)

LEA

Linie electrică subterană 20kV

REGLEMENTĂRI PROPUSE

Zonă de protecție sanitară a surselor de apă

Denumire proiect:			
REACTUALIZARE PLAN URBANISTIC GENERAL (P.U.G.) AL COMUNEI PERICEI, JUDEȚUL SĂLAJ			
Beneficiar:		COMUNA PERICEI, JUDEȚUL SĂLAJ	Contract nr.:
Proiectant general:		URBAN FORM S.R.L. Str. G. V. Bălcescu, nr. 37D / 1, mun. Cluj-Napoca, jud. Cluj Nr. înreg. R.C.: J12 / 74 / 2023, C.U.I.: 47420973	Administrator: Patricia Miron
Șef proiect:		Nume: arh. urb. Patricia Miron	URBAN FORM
Coordonator urbanism:		arh. urb. Patricia Miron	
Proiectant:		ing. Illyés György	
Desenat:		ing. Illyés György	
Denumire planșă:			Nr. planșă:
REGLEMENTĂRI - ECHIPARE EDILITARĂ reședința de comună PERICEI, comuna PERICEI, județul Sălaj			3A
Scara: 1:5.000			Data: 2025