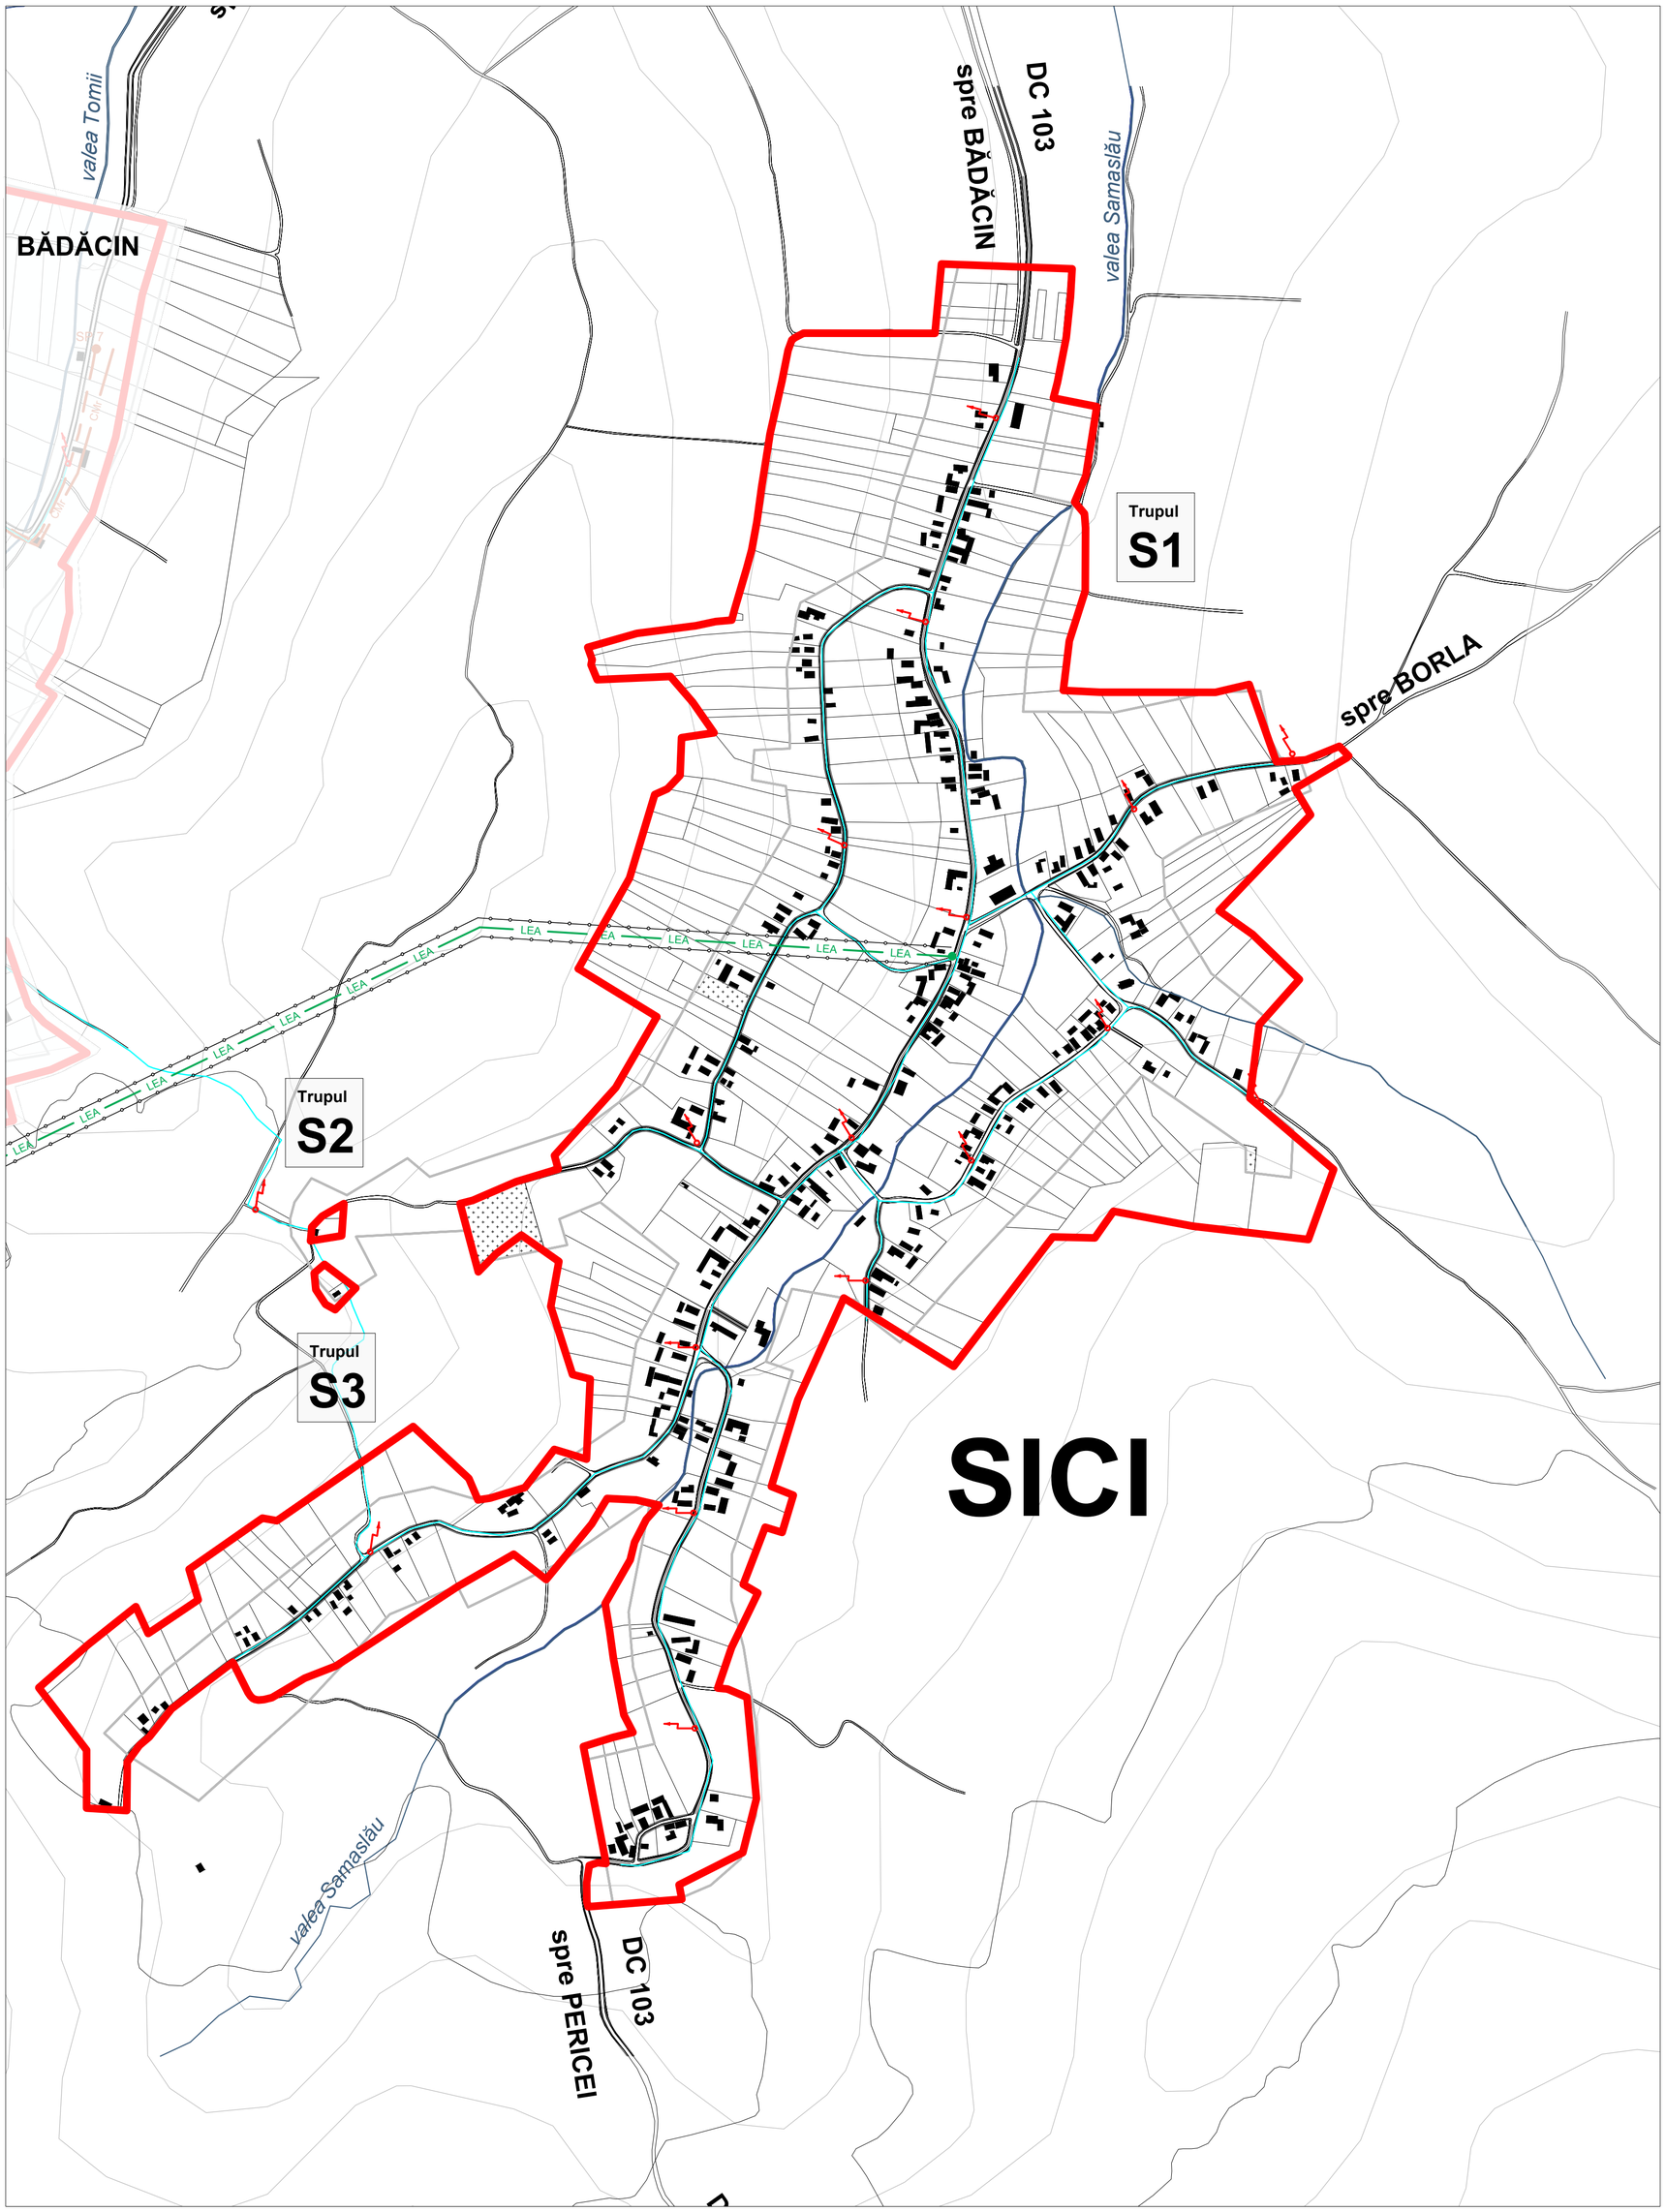

N

P.U.G.

COMUNA PERICEI
SAT SICI

LEGENDĂ

LIMITE

- Limită UAT comuna Pericei
- Limită intravilan propus
- Limită intravilan existent
- Cursuri de apă

ECHIPARE EDILITARĂ - sat Sici

ALIMENTARE CU APĂ

- Rețea de distribuție apă, țeavă polietilenă
- Hidrant

ALIMENTARE CU ENERGIE ELECTRICĂ

- LEA — Linie electrică aeriană 20kV
- Post de transformare
- Limită culoar tehnic de protecție linie electrică aeriană (24 m-LEA 20kV)

Denumire proiect:

REACTUALIZARE PLAN URBANISTIC GENERAL (P.U.G.) AL COMUNEI PERICEI, JUDEȚUL SĂLAJ

Beneficiar:

COMUNA PERICEI, JUDEȚUL SĂLAJ

Contract nr.:

Proiectant general:

URBAN FORM S.R.L.
Str. G. V. Bibescu, nr. 37D / 1, mun. Cluj-Napoca, jud. Cluj
Nr. înreg. R.C.: J12 / 74 / 2023, C.U.I.: 47420973

Administrator:
Patricia Miron

	Nume:	Semnătura:
Șef proiect:	arh. urb. Patricia Miron	
Coordonator urbanism:	arh. urb. Patricia Miron	
Proiectat:	ing. Illyés György	
Desenat:	ing. Illyés György	

URBAN FORM
ARHITECTURĂ & URBANISM

Denumire planșă:

REGLEMENTĂRI - ECHIPARE EDILITARĂ
sat SICI, comuna PERICEI, județul Sălaj

Nr. planșă:
3C

Scara: 1:5 000

Data: 2025