

LIMITE table with 2 columns: type of limit and description.

UNITATI TERRITORIALE DE REFERINTA table with 2 columns: code and description.

CAI DE CIRCULATII table with 2 columns: code and description.

ZONE PROTECTIE table with 2 columns: code and description.

PROIECTE table with 2 columns: code and description.

MASURI SI PROIECTE DE REVIZUIRE table with 2 columns: code and description.

Table with 2 columns: code and description.

Table with 2 columns: code and description.

SURDUC

- 1 PRIMARIA Surduc
2 CAMIN CULTURAL Surduc
3 Unitate invatamant primar, gimnaziale și liceal
4 Gradinita Surduc
5 Politie Surduc
6 DISPENSAR Surduc
7 BISERICA Ortodoxa Surduc
8 Casa rugaciune - Cultul Baptist
9 Cimitir Surduc
10 Castelul Josika Surduc
11 Magazin universal
12 Fabrica mobila Valen Est Industries
13 Incita Agroindustriala
14 Reconvertie functionala
15 GARA Surduc
16 Cripta familiei Josika Surduc
17 Baia Comunala

SOLONA

- 1 CAMIN CULTURAL Cristolțel
2 BISERICA Sf. Arh. Mihail și Gavril
3 Casa rugaciune - Cultul Pentecostal
4 Cimitir Solona
5 Incita Agroindustriala
6 Casa cu arhitectura traditionala - Solona nr. 71
7 Casa cu arhitectura traditionala - Solona nr. 27
8 Scoala Solona

TESTIOARA

- 1 Cimitir Testioara
2 CAMIN CULTURAL Testioara

CRISTOLȚEL

- 1 ȘCOALA I-IV Cristolțel
2 CAMIN CULTURAL Cristolțel
3 BISERICA Sfantul Nicolae Cristolțel
4 Cimitir Cristolțel
5 Incita Agroindustriala

TIHAU

- 1 ȘCOALA I-IV
2 CAMIN CULTURAL Tihau
3 BISERICA Ortodoxa Sf. Arh. Mihail și Gavril
4 BISERICA Greco-catolica Cob. Spiritului Sfant
5 Casa rugaciune - Cultul Pentecostal
6 Cimitir Tihau [6.1, 6.2]
7 Magazin universal
8 CAMIN de bătrâni - Fundația Agape Tihau
9 STADION Tihau
10 Statie transformare energie electrica
11 Incita Industriala
12 Statie de epurare - propunere

BRĂGLEZ

- 1 ȘCOALA I-IV
2 CAMIN CULTURAL Tihau
3 BISERICA Ortodoxa Intampinarea Domnului
4 Cimitir Tihau
5 Incita Agroindustriala

TURBUȚA

- 1 Școala I-IV Turbuța
2 BISERICA de lemn Sf. Arh. Mihail și Gavril
3 BISERICA noua Turbuța
4 Cimitir Turbuța

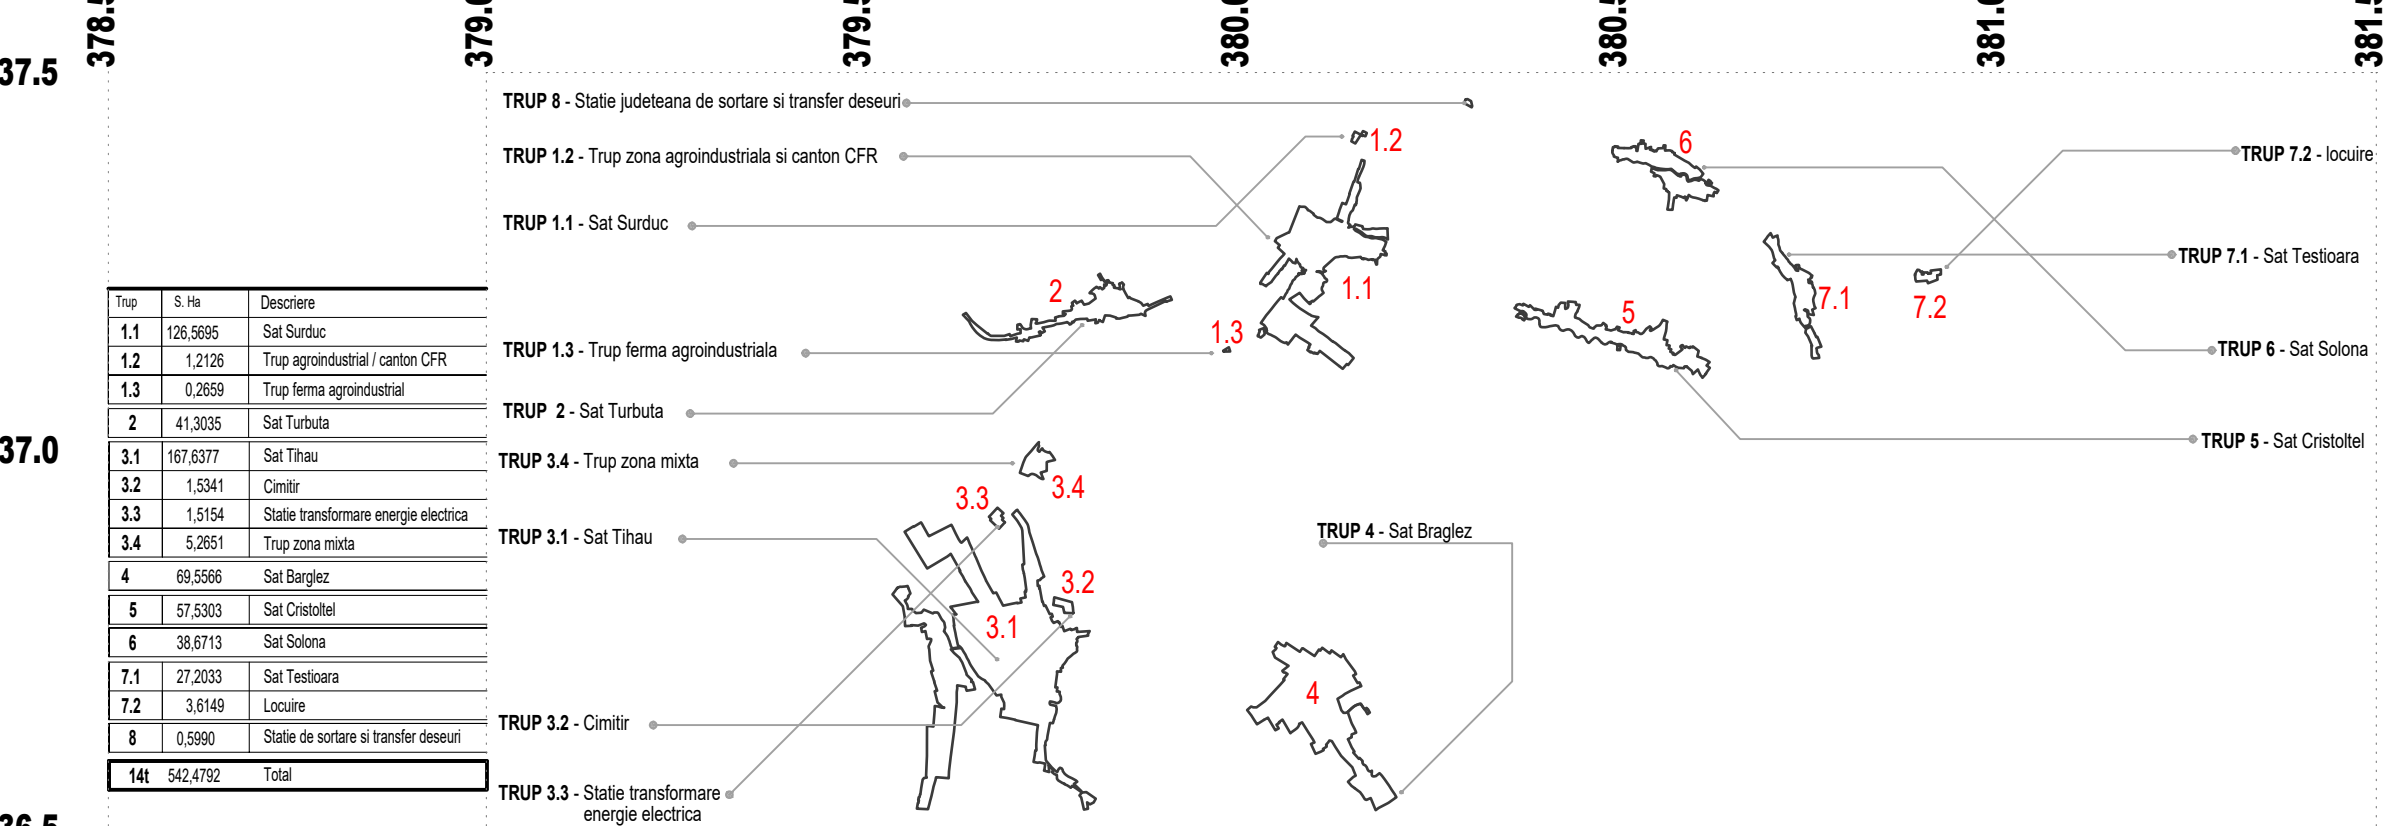
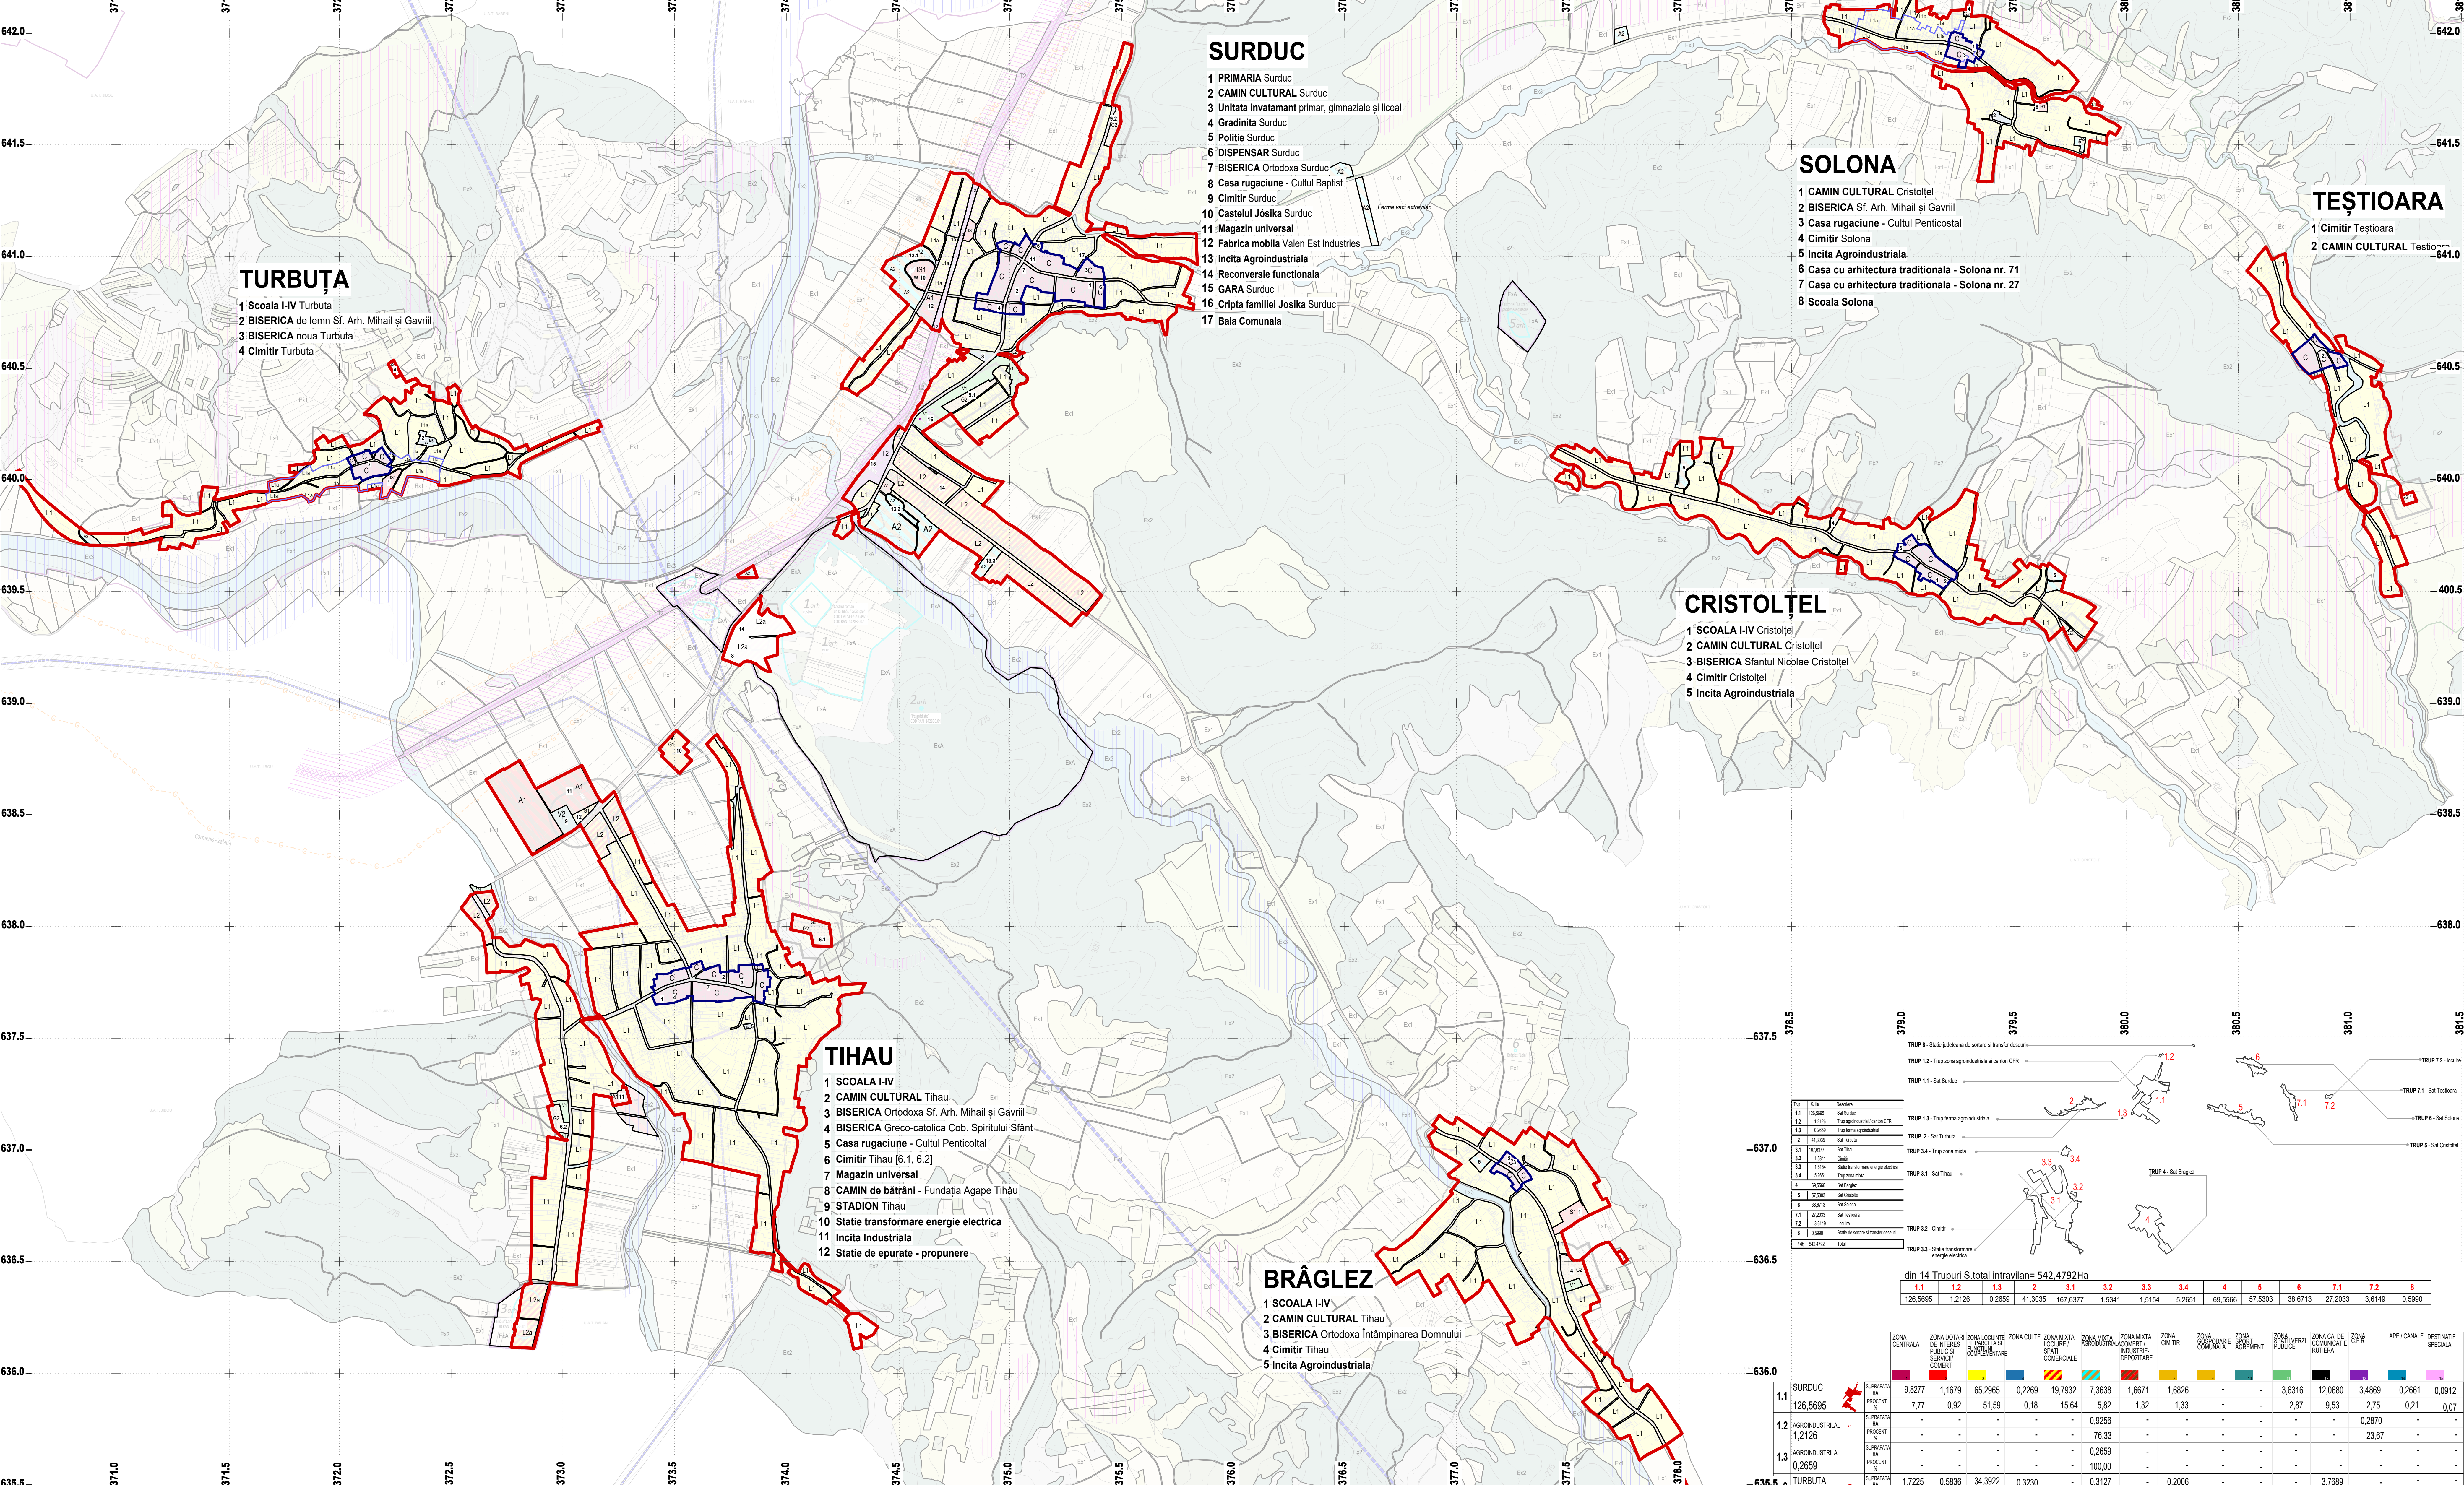


Table showing water supply statistics: din 14 Trupuri S total intravilan= 542,4792Ha

Table showing land use statistics for various municipalities and zones.

Technical specifications and notes including: LIMITA Sit N2000 scd, RISCURI NATURALE, LIMITA Zone reglementate PUZ, LIMITA Situri athenologice, LIMITA protecie Situri athenologice, Monumente istorice, and Bilant teritorial extravilan.

BILANT TERITORIAL EXTRAVILAN table with columns for function, area, and percentage.

Table showing land use statistics for the municipalities: SURDUC, TURBUȚA, TIHAU, BRĂGLEZ, CRISTOLȚEL, SOLONA, TESTIOARA.

Table with columns: DATA, BENEFICIAR, SCARA, DENUMIRE PROIECT, PLANSA, DENUMIRE PLANSA, PROIECT DUSZ, FAZA, P.U.G.