
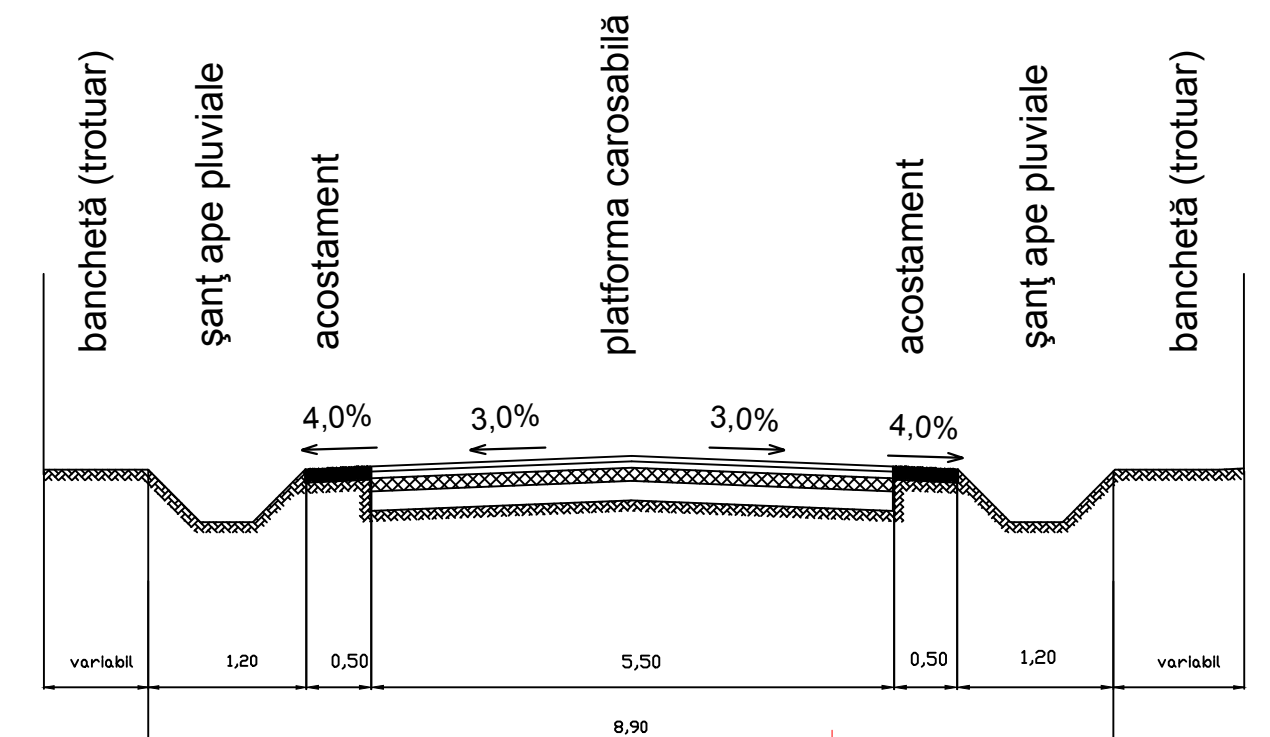


PLAN URBANISTIC GENERAL SAT TREZNEA COMUNA TREZNEA, JUDEȚUL SĂLAJ

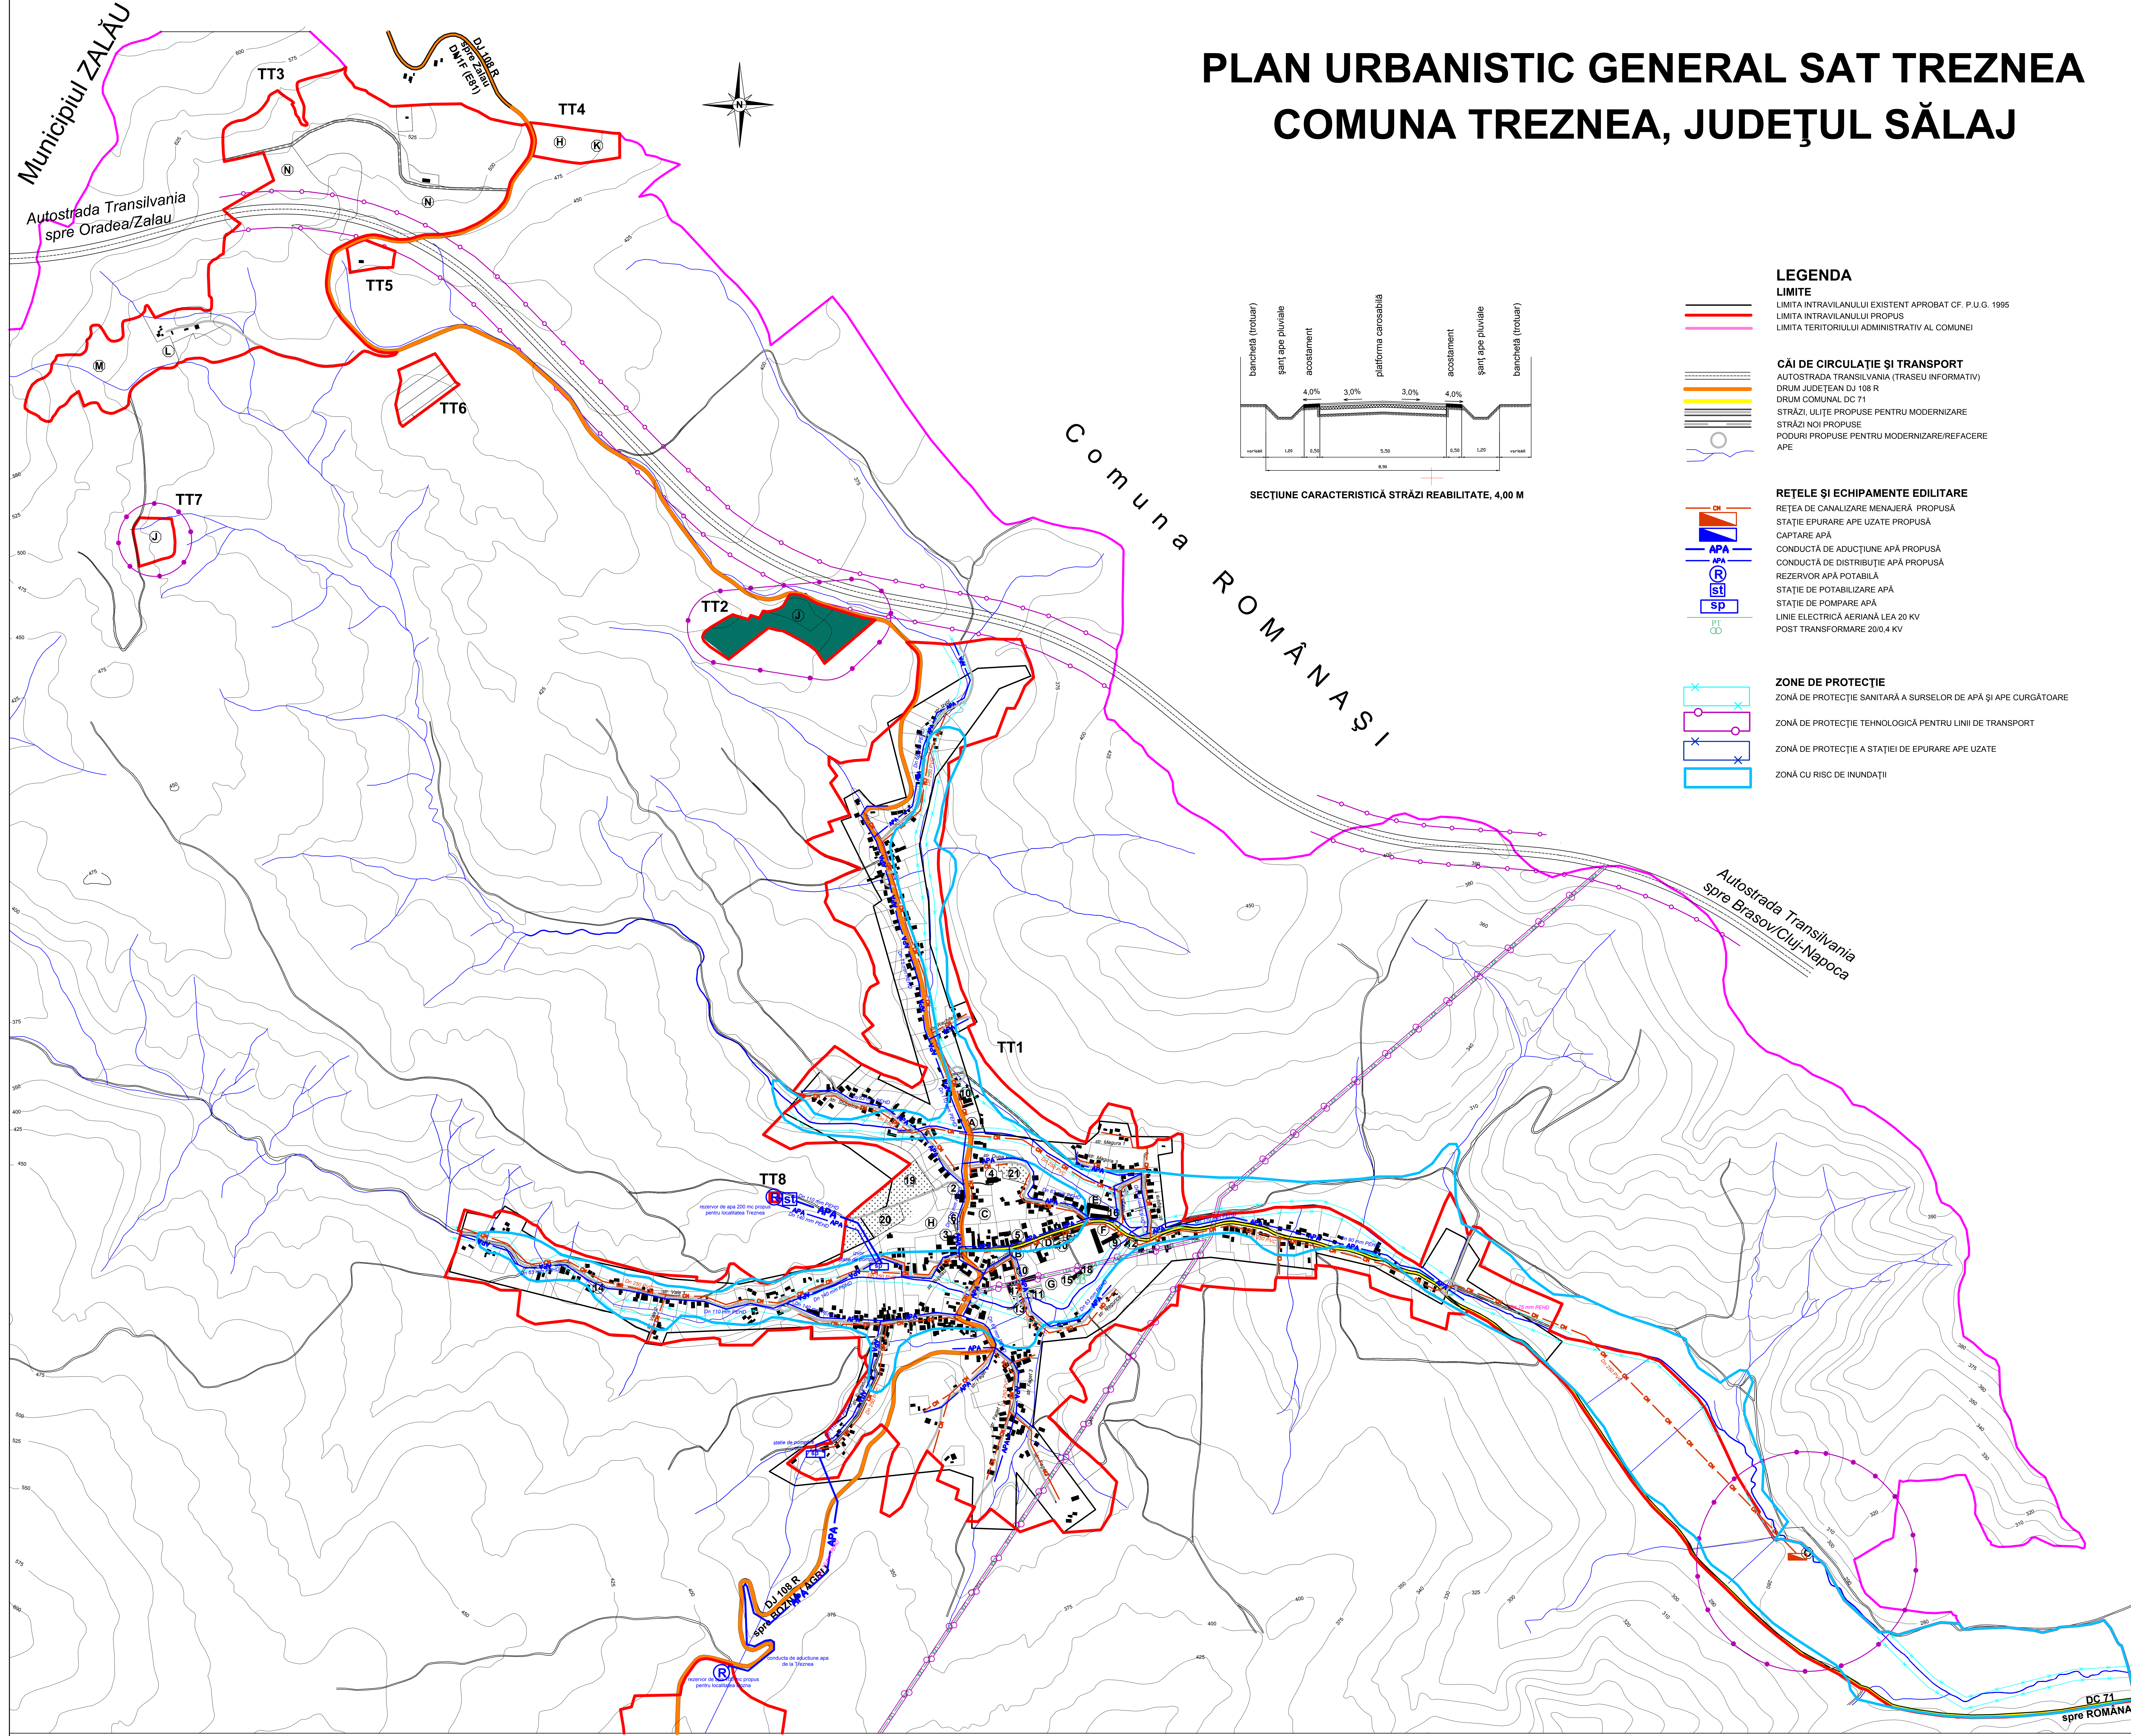

SECȚIUNE CARACTERISTICĂ STRĂZI REABILITATE, 4,00 M

- LEGENDA**
- LIMITE**
 - - - - - LIMITA INTRAVILANULUI EXISTENT APROBAT CF. P.U.G. 1995
 - - - - - LIMITA INTRAVILANULUI PROPUȘ
 - - - - - LIMITA TERITORIULUI ADMINISTRATIV AL COMUNEI
- CĂI DE CIRCULAȚIE ȘI TRANSPORT**
 - - - - - AUTOSTRADA TRANSILVANIA (TRASEU INFORMATIV)
 - - - - - DRUM JUDEȚEAN DJ 108 R
 - - - - - DRUM COMUNAL DC 71
 - - - - - STRĂZI, ULIȚE PROPUȘE PENTRU MODERNIZARE
 - - - - - STRĂZI NOI PROPUȘE
 - - - - - PODURI PROPUȘE PENTRU MODERNIZARE/REFACERE
 - - - - - APE
- REȚELE ȘI ECHIPAMENTE EDILITARE**
 REȚEA DE CANALIZARE MENAJERĂ PROPUȘĂ
 STAȚIE EPURARE APE UZATE PROPUȘĂ
 CAPTARE APĂ
 CONDUCTĂ DE ADUCȚIUNE APĂ PROPUȘĂ
 CONDUCTĂ DE DISTRIBUȚIE APĂ PROPUȘĂ
 REZERVOR APĂ POTABILĂ
 STAȚIE DE POTABILIZARE APĂ
 STAȚIE DE POMPARE APĂ
 LINIE ELECTRICĂ AERIANĂ LEA 20 KV
 POST TRANSFORMARE 20/0,4 KV
- ZONE DE PROTECȚIE**
 ZONĂ DE PROTECȚIE SANITARĂ A SURSELOR DE APĂ ȘI APE CURGĂTOARE
 ZONĂ DE PROTECȚIE TEHNOLOGICĂ PENTRU LINII DE TRANSPORT
 ZONĂ DE PROTECȚIE A STAȚIEI DE EPURARE APE UZATE
 ZONĂ CU RISC DE INUNDĂȚII

PROIECTANT	SC. PROCONSAL S.A. ZALAU	PROIECTANT LOCAL	CONSILIUL LOCAL AL COMUNEI TREZNEA	SCALA	1:1000
PROIECTANT LOCAL	CONSILIUL LOCAL AL COMUNEI TREZNEA	PROIECTANT	CONSILIUL LOCAL AL COMUNEI TREZNEA	SCALA	1:1000
PROIECTANT LOCAL	CONSILIUL LOCAL AL COMUNEI TREZNEA	PROIECTANT	CONSILIUL LOCAL AL COMUNEI TREZNEA	SCALA	1:1000
PROIECTANT LOCAL	CONSILIUL LOCAL AL COMUNEI TREZNEA	PROIECTANT	CONSILIUL LOCAL AL COMUNEI TREZNEA	SCALA	1:1000
PROIECTANT LOCAL	CONSILIUL LOCAL AL COMUNEI TREZNEA	PROIECTANT	CONSILIUL LOCAL AL COMUNEI TREZNEA	SCALA	1:1000